


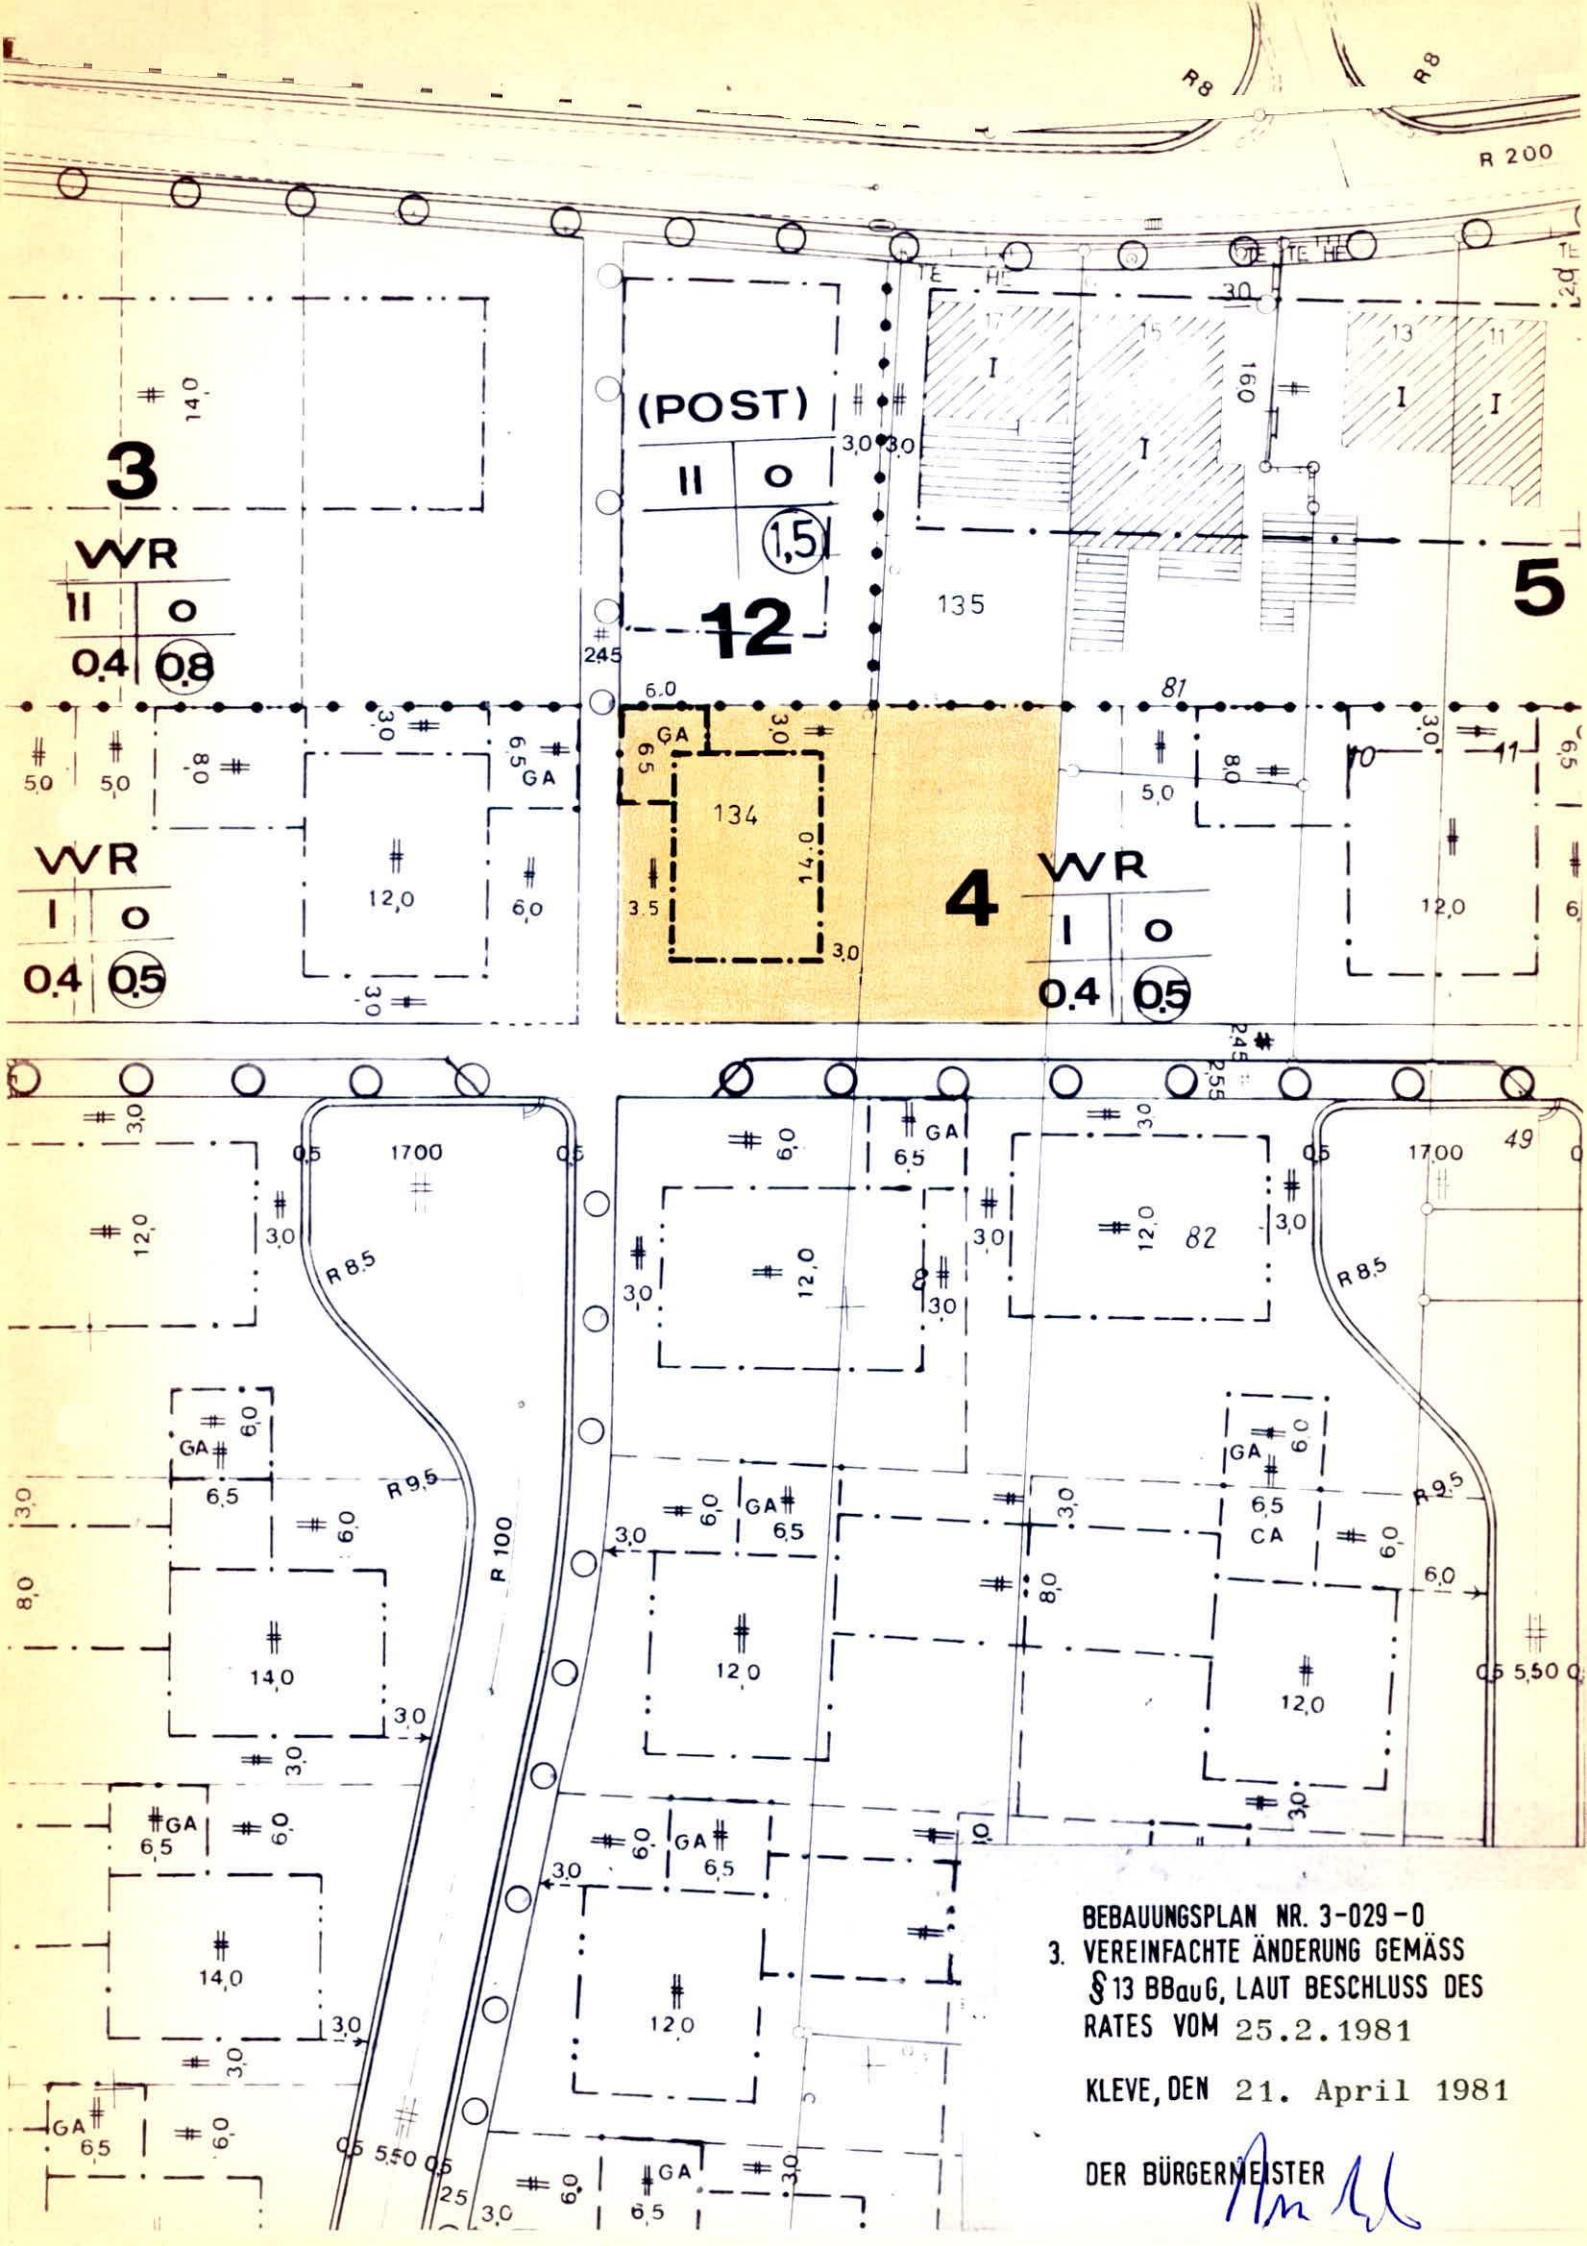

BEBAUUNGSPLAN NR. 3-029-0
3. VEREINFACHTE ÄNDERUNG GEMÄSS
§ 13 BBauG, LAUT BESCHLUSS DES
RATES VOM 25.2.1981

KLEVE, DEN 21. April 1981

DER BÜRGERMEISTER

Am 11