


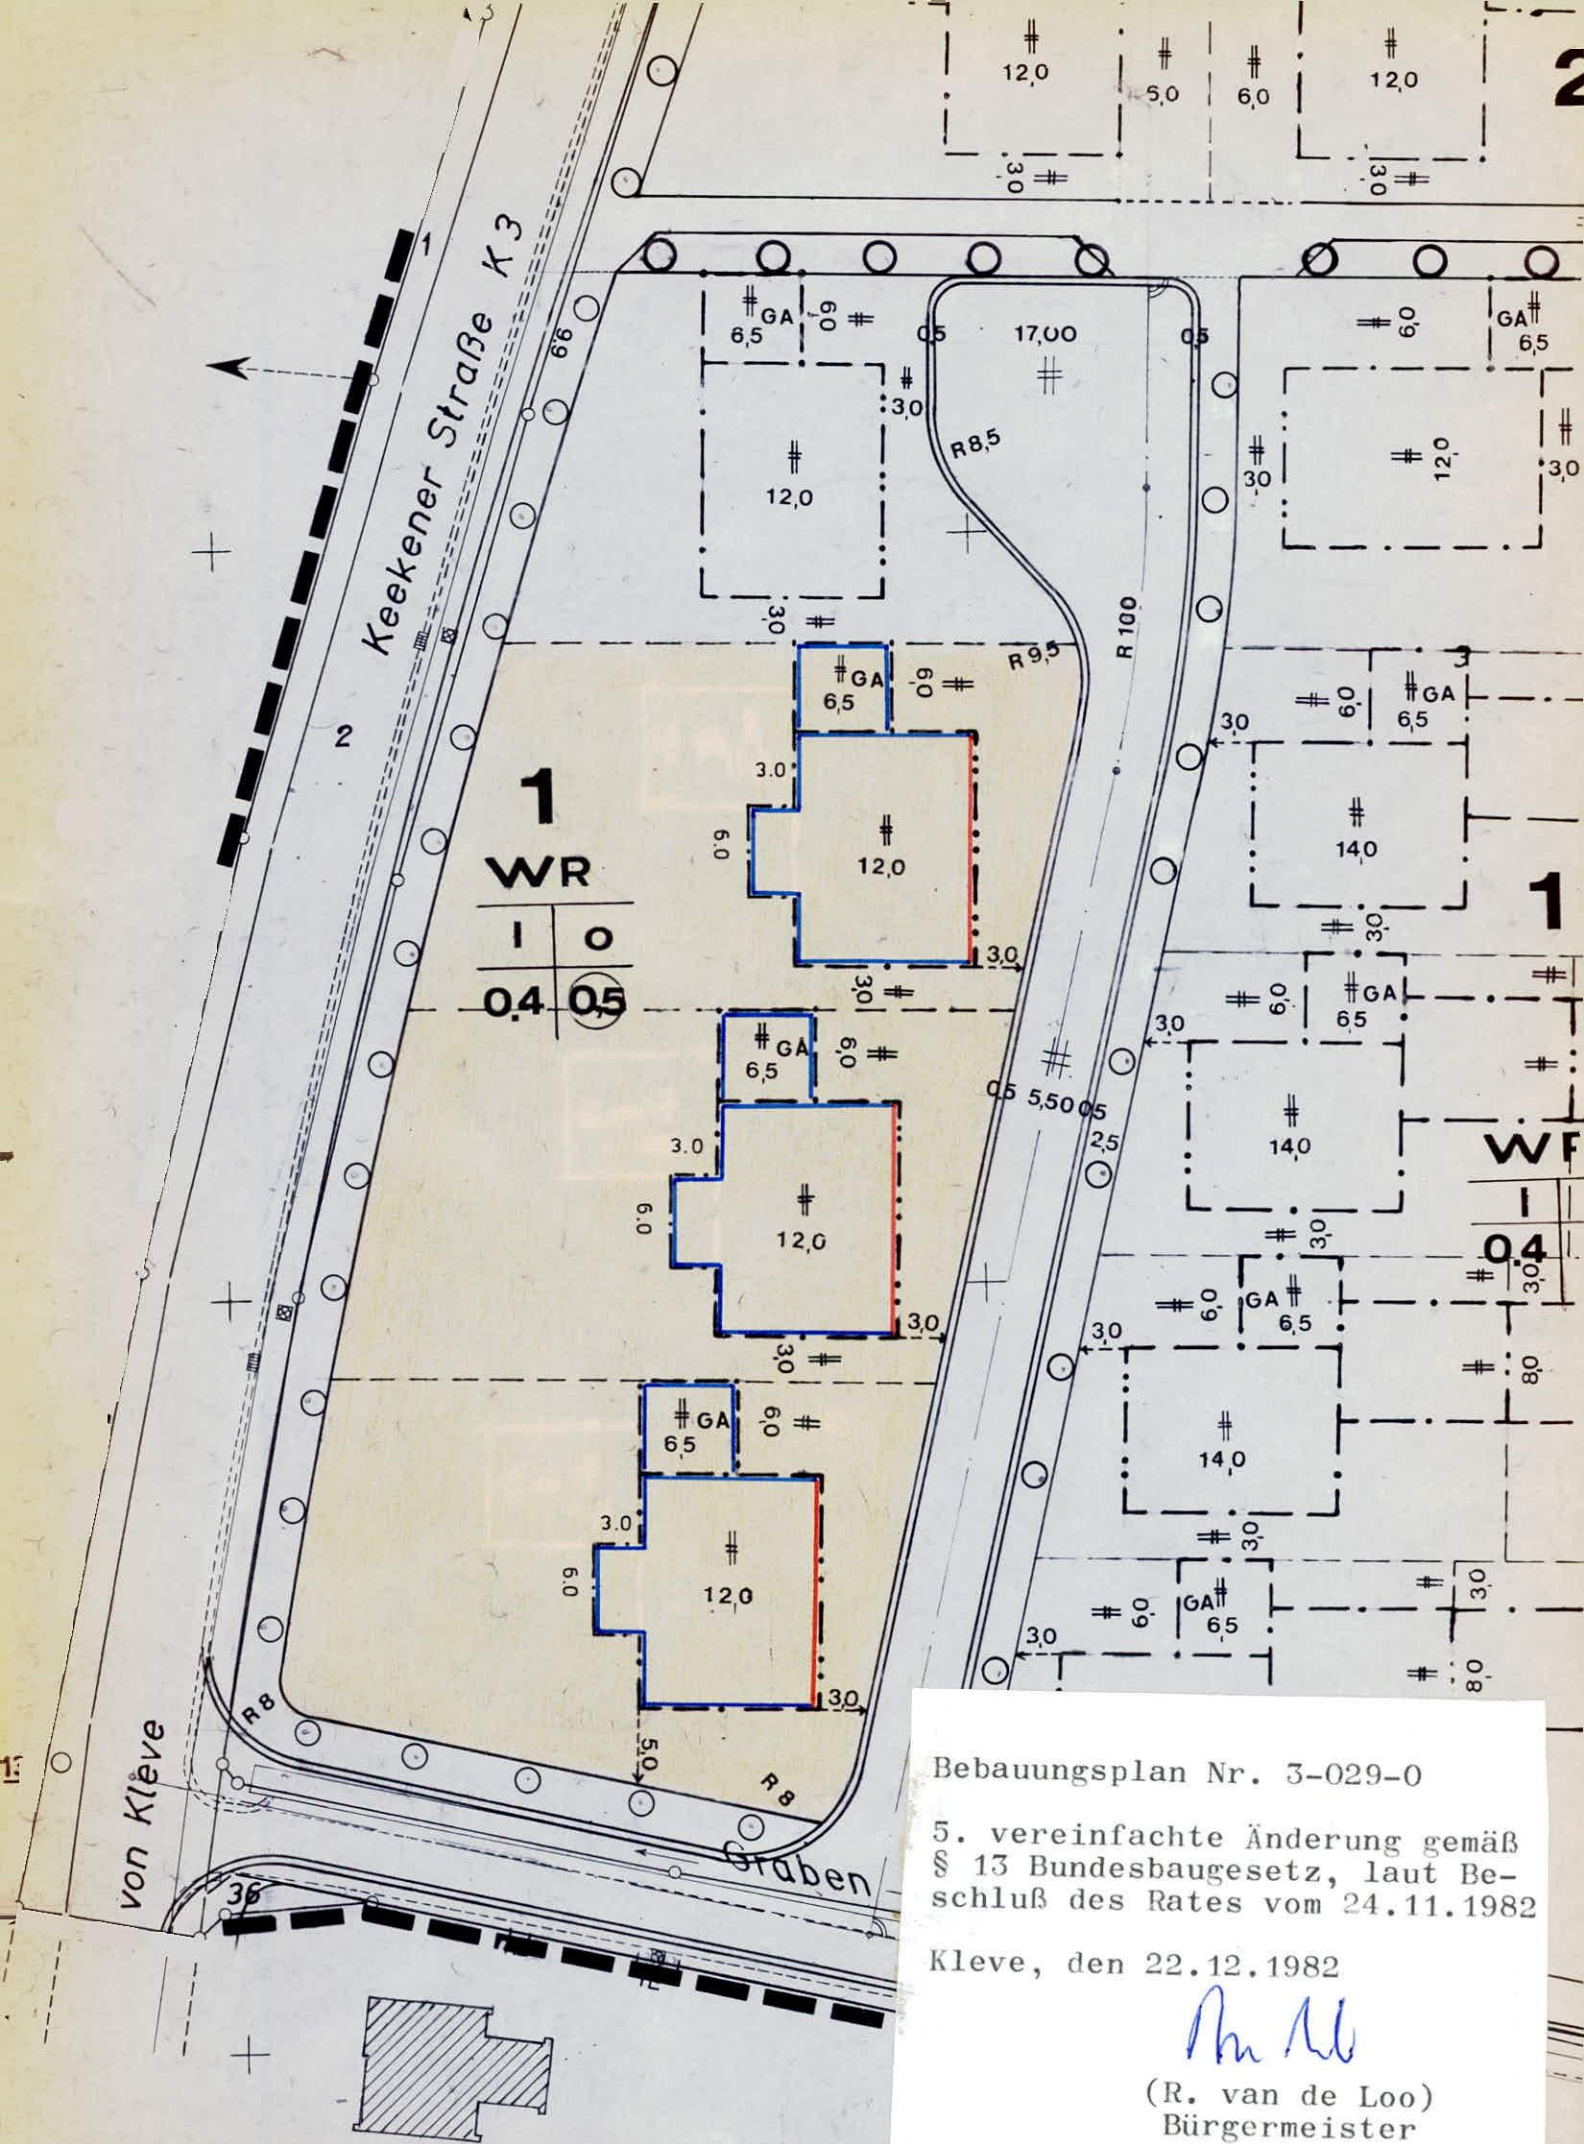

Bebauungsplan Nr. 3-029-0

5. vereinfachte Änderung gemäß
§ 13 Bundesbaugesetz, laut Be-
schluß des Rates vom 24.11.1982

Kleve, den 22.12.1982

R. van de Loo
(R. van de Loo)
Bürgermeister