


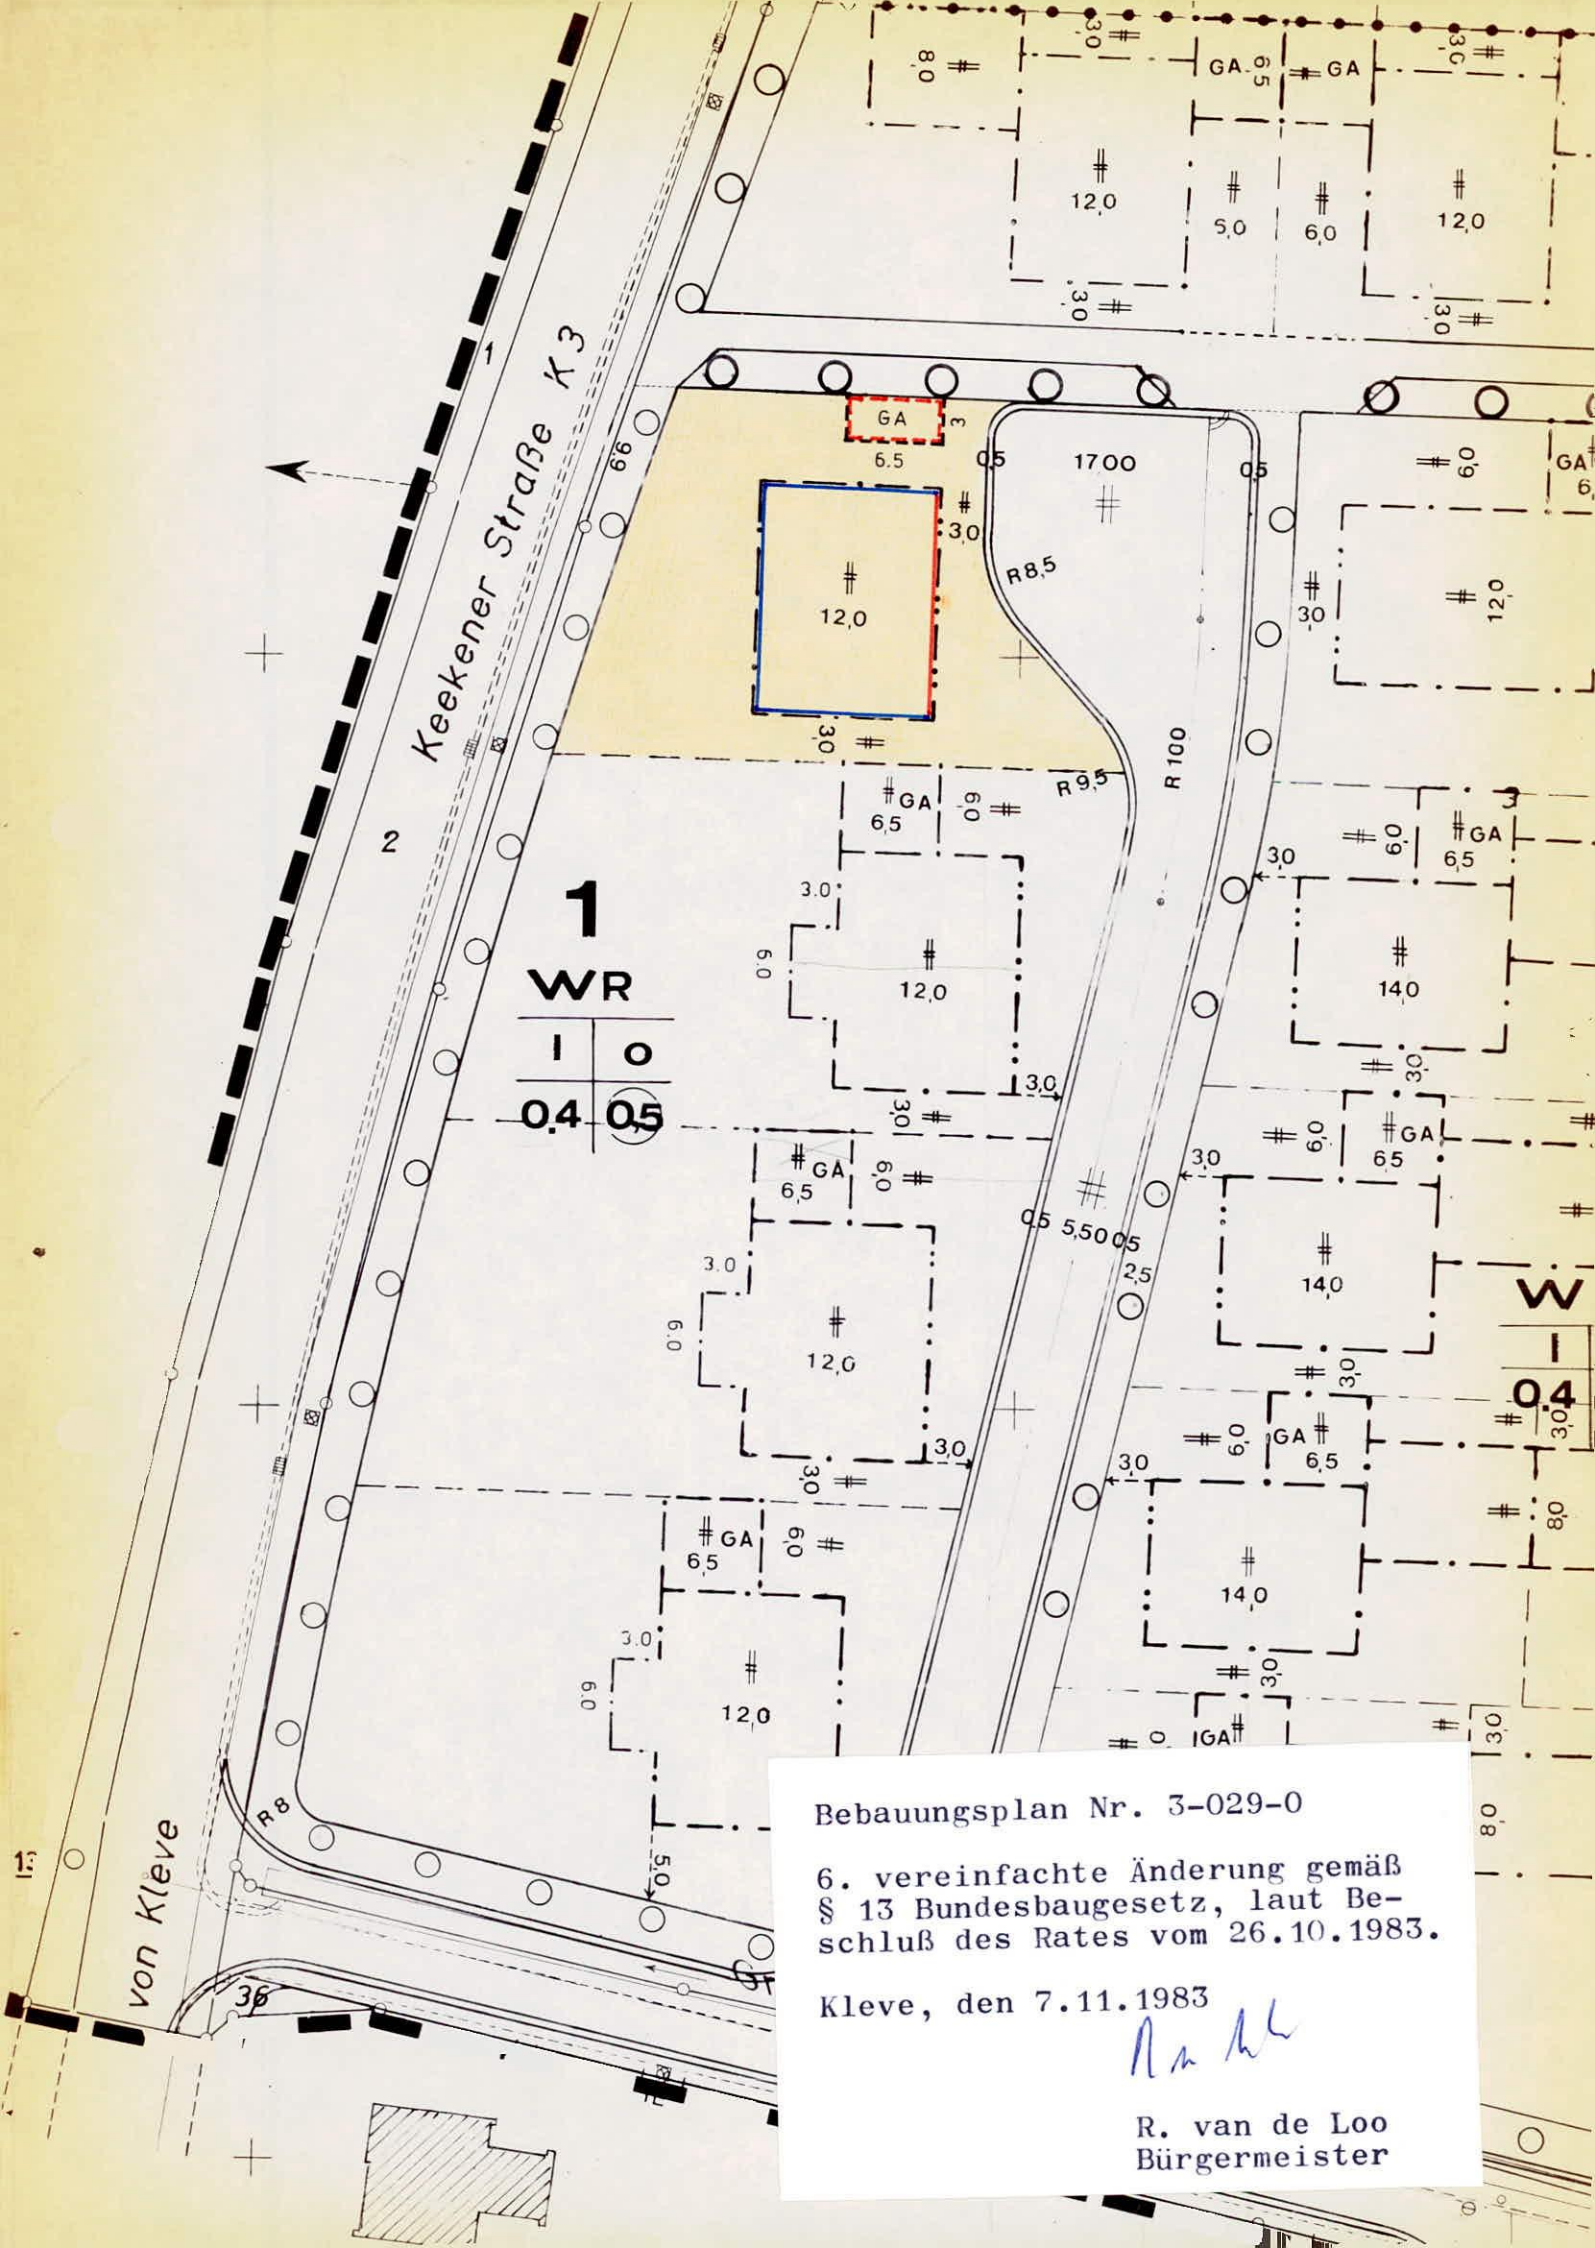

Bebauungsplan Nr. 3-029-0

6. vereinfachte Änderung gemäß
§ 13 Bundesbaugesetz, laut Be-
schluß des Rates vom 26.10.1983.

Kleve, den 7.11.1983

R. van de Loo

R. van de Loo
Bürgermeister