


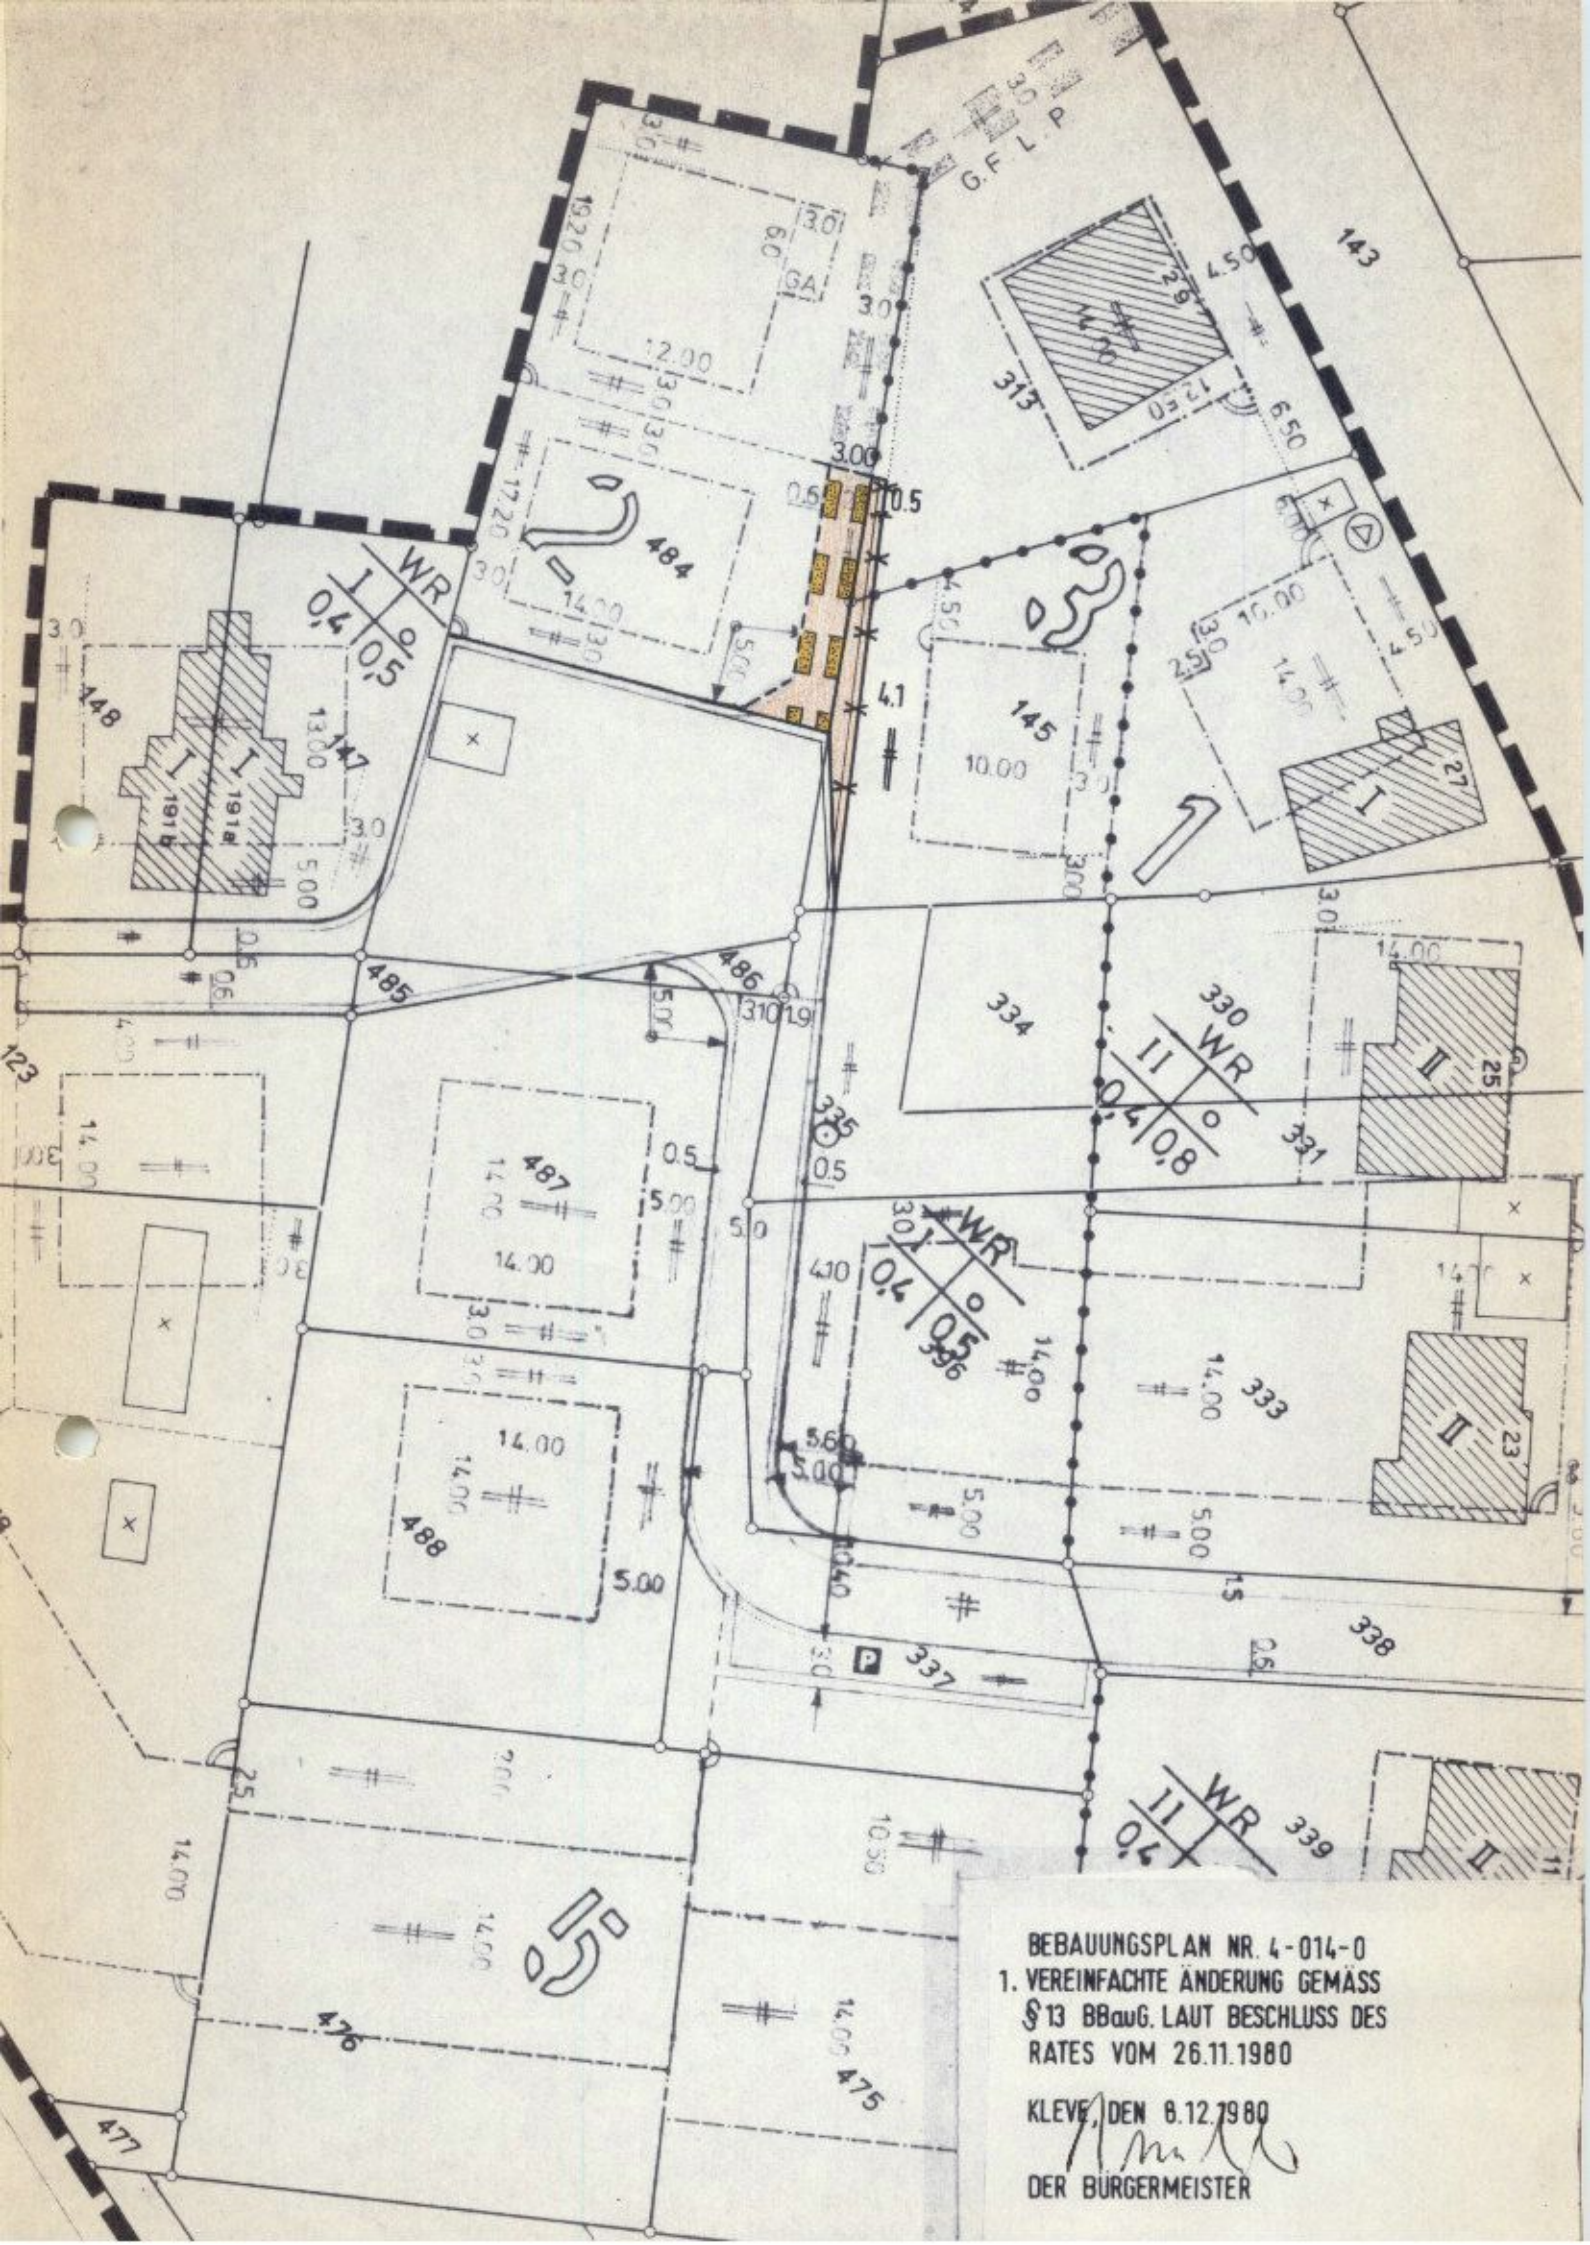

BEBAUUNGSPLAN NR. 4-014-0
 1. VEREINFACHTE ÄNDERUNG GEMÄSS
 §13 BBauG. LAUT BESCHLUSS DES
 RATES VOM 26.11.1980

KLEVE, DEN 8.12.1980
[Signature]
 DER BÜRGERMEISTER