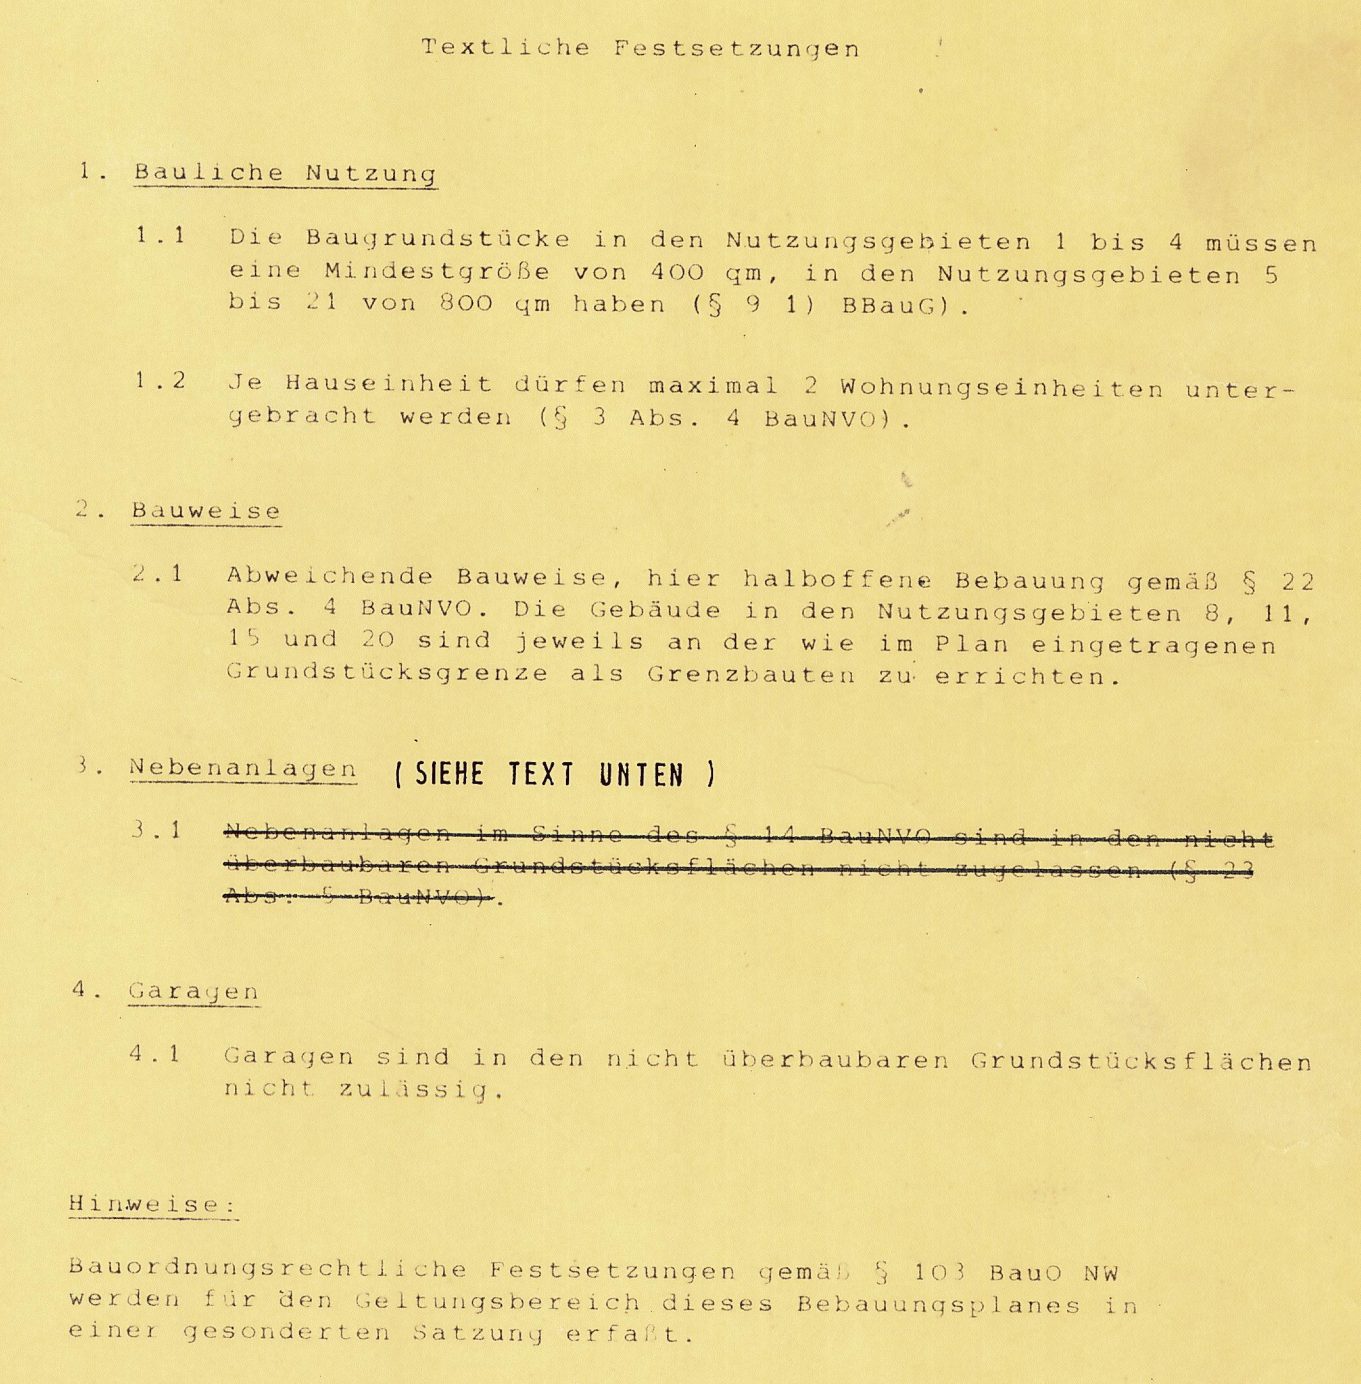


4-114-1

[illegible]

VERFAHRENSLEISTE ZUR 1.ÄNDERUNG DES BEBAUUNGSPLANES NR.4-114-0

[illegible]

Bebauungsplan
Stadt Kleve

Nr. 4-114-1
Ausfertigung:
Gemarkung: MATERBORN
Flur:
Maßstab: 1:1000