

kleve 043

4-166-0

Gemarkung Kleve Fl. 36

TEXTLICHEN FESTSETZUNGEN

NEBENANLAGEN GEMÄSS § 14 BauNVO VON ÜBER 15 cbm SIND AUF DEN NICHT ÜBERBAUBAREN GRUNDSTÜCKSFÄCHEN NICHT ZULÄSSIG. (§ 23 ABS. 5 Bau NVO).

HINWEIS: BAUORDNUNGSRECHTLICHE FESTSETZUNGEN GEMÄSS § 81 BauO NW 1984 WERDEN FÜR DEN GELTUNGSBEREICH DIESER BEBAUUNGSPLANES IN EINER GESONDERTEN SATZUNG ERFAST.

AUSSCHNITT AUS DER DEUTSCHEN GRUNDKARTE M.1:5000 ZUR VERVIELFÄLTIGUNG FREIGEgeben DURCH VERFÜGUNG DER KREISVERWALTUNG KLEVE VOM 3.12.1987 KONTROLL-NR. 52 / 87

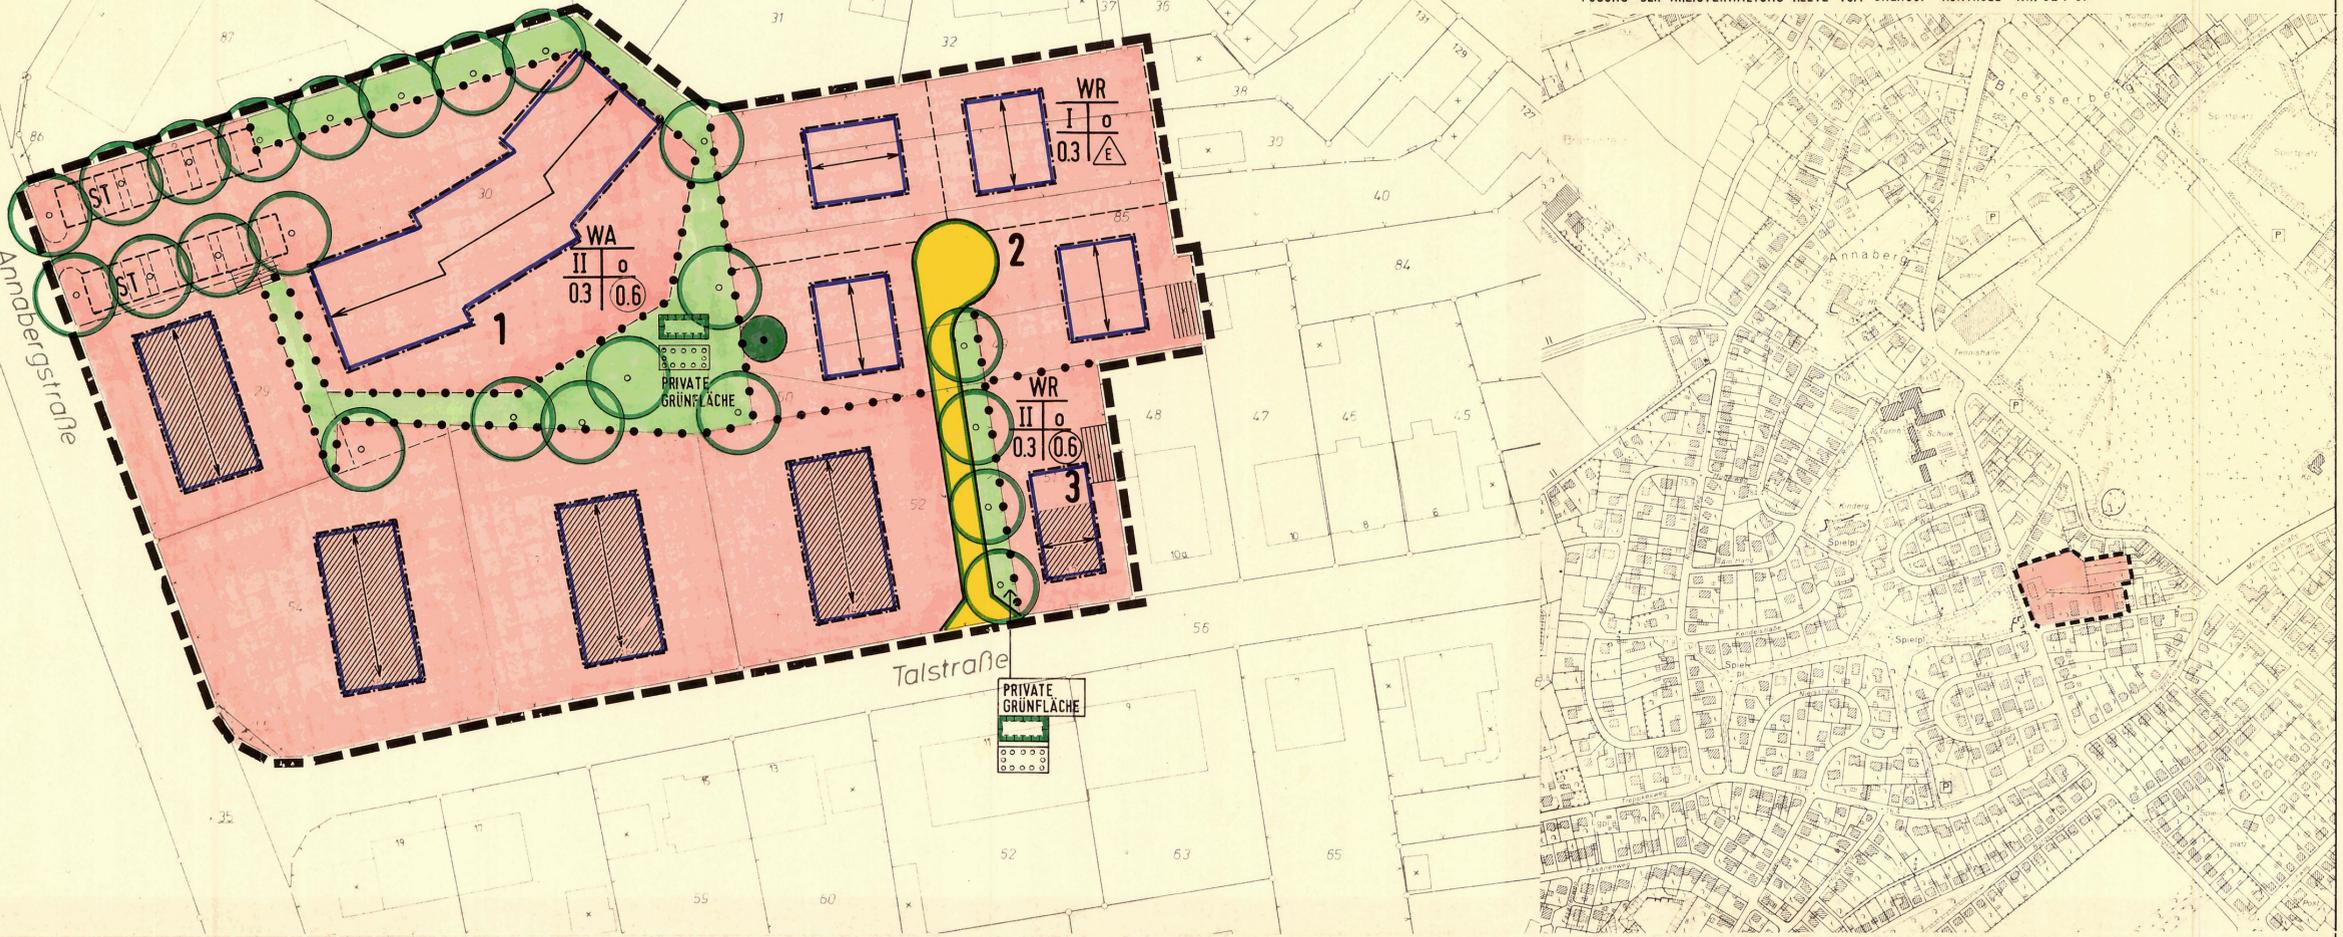


Table with 11 columns: Art der baulichen Nutzung, Maß der baulichen Nutzung, Bauweise/-linie/-grenze, Gemeinbedarfsflächen, Verkehrsflächen, Grünflächen, Maßnahmen zum Schutz und zur Pflege der Landschaft, Flächen für die Abfallentsorgung und Abwasserbeseitigung, Wasserflächen und Flächen für die Wasserwirtschaft, Sonstige Planzeichen, Nachrichtliche Übernahmen, Hinweise. Each column contains specific symbols and regulations.

Table with 10 columns: Bestandsangaben, Plangrundlage, Rechtsgrundlage, Beschlü zur Aufstellung, Bürgerbeteiligung, Offenlegung, Änderungen, Beschlü a. Satzung, Anzeige, Bekanntmachung. It details the legal and administrative history of the plan, including dates and responsible officials like GEZ. MICHELS and GEZ. THEULOSEN.

Official title block for 'Bebauungsplan Stadt Kleve' with number '4-166-0', author 'Ausfertigung: Gemarkung: MATERBORN Flur: 38', and scale 'Maßstab: 1:500'. Includes a red '61' stamp and a coat of arms.