


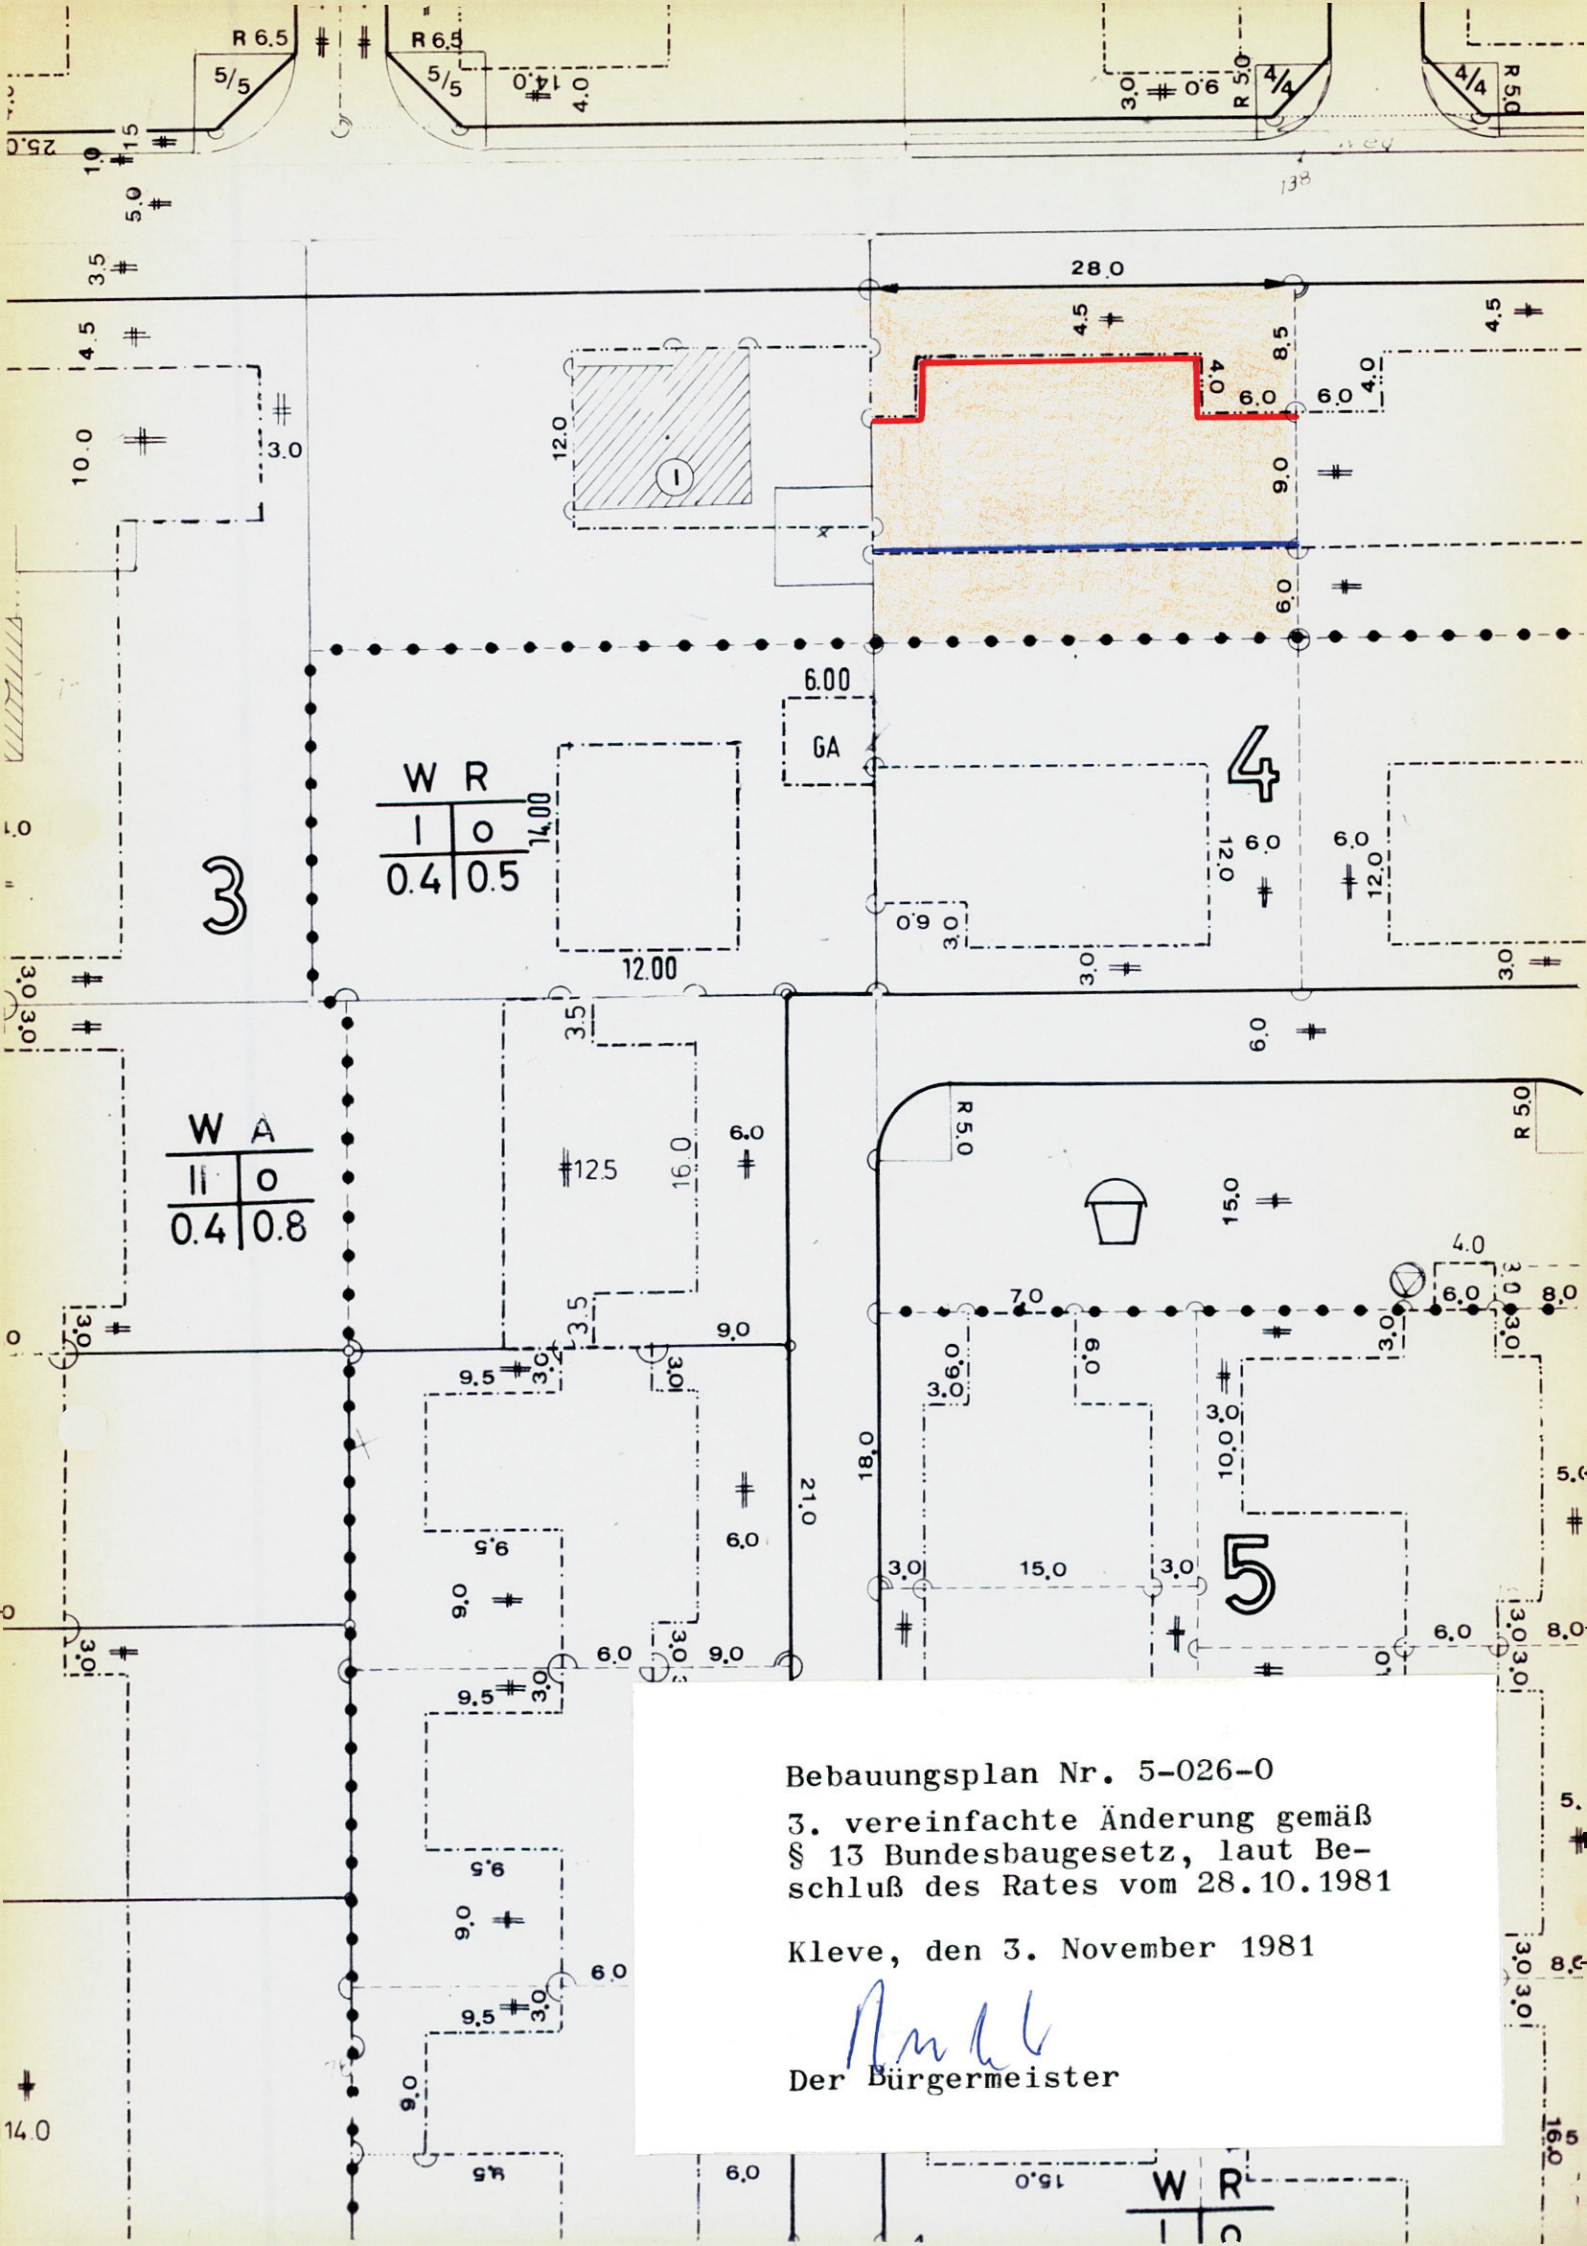

3

W	R
1	0
0.4	0.5

W	A
11	0
0.4	0.8

4

5

Bebauungsplan Nr. 5-026-0
3. vereinfachte Änderung gemäß
§ 13 Bundesbaugesetz, laut Be-
schluß des Rates vom 28.10.1981

Kleve, den 3. November 1981

Amal
Der Bürgermeister