


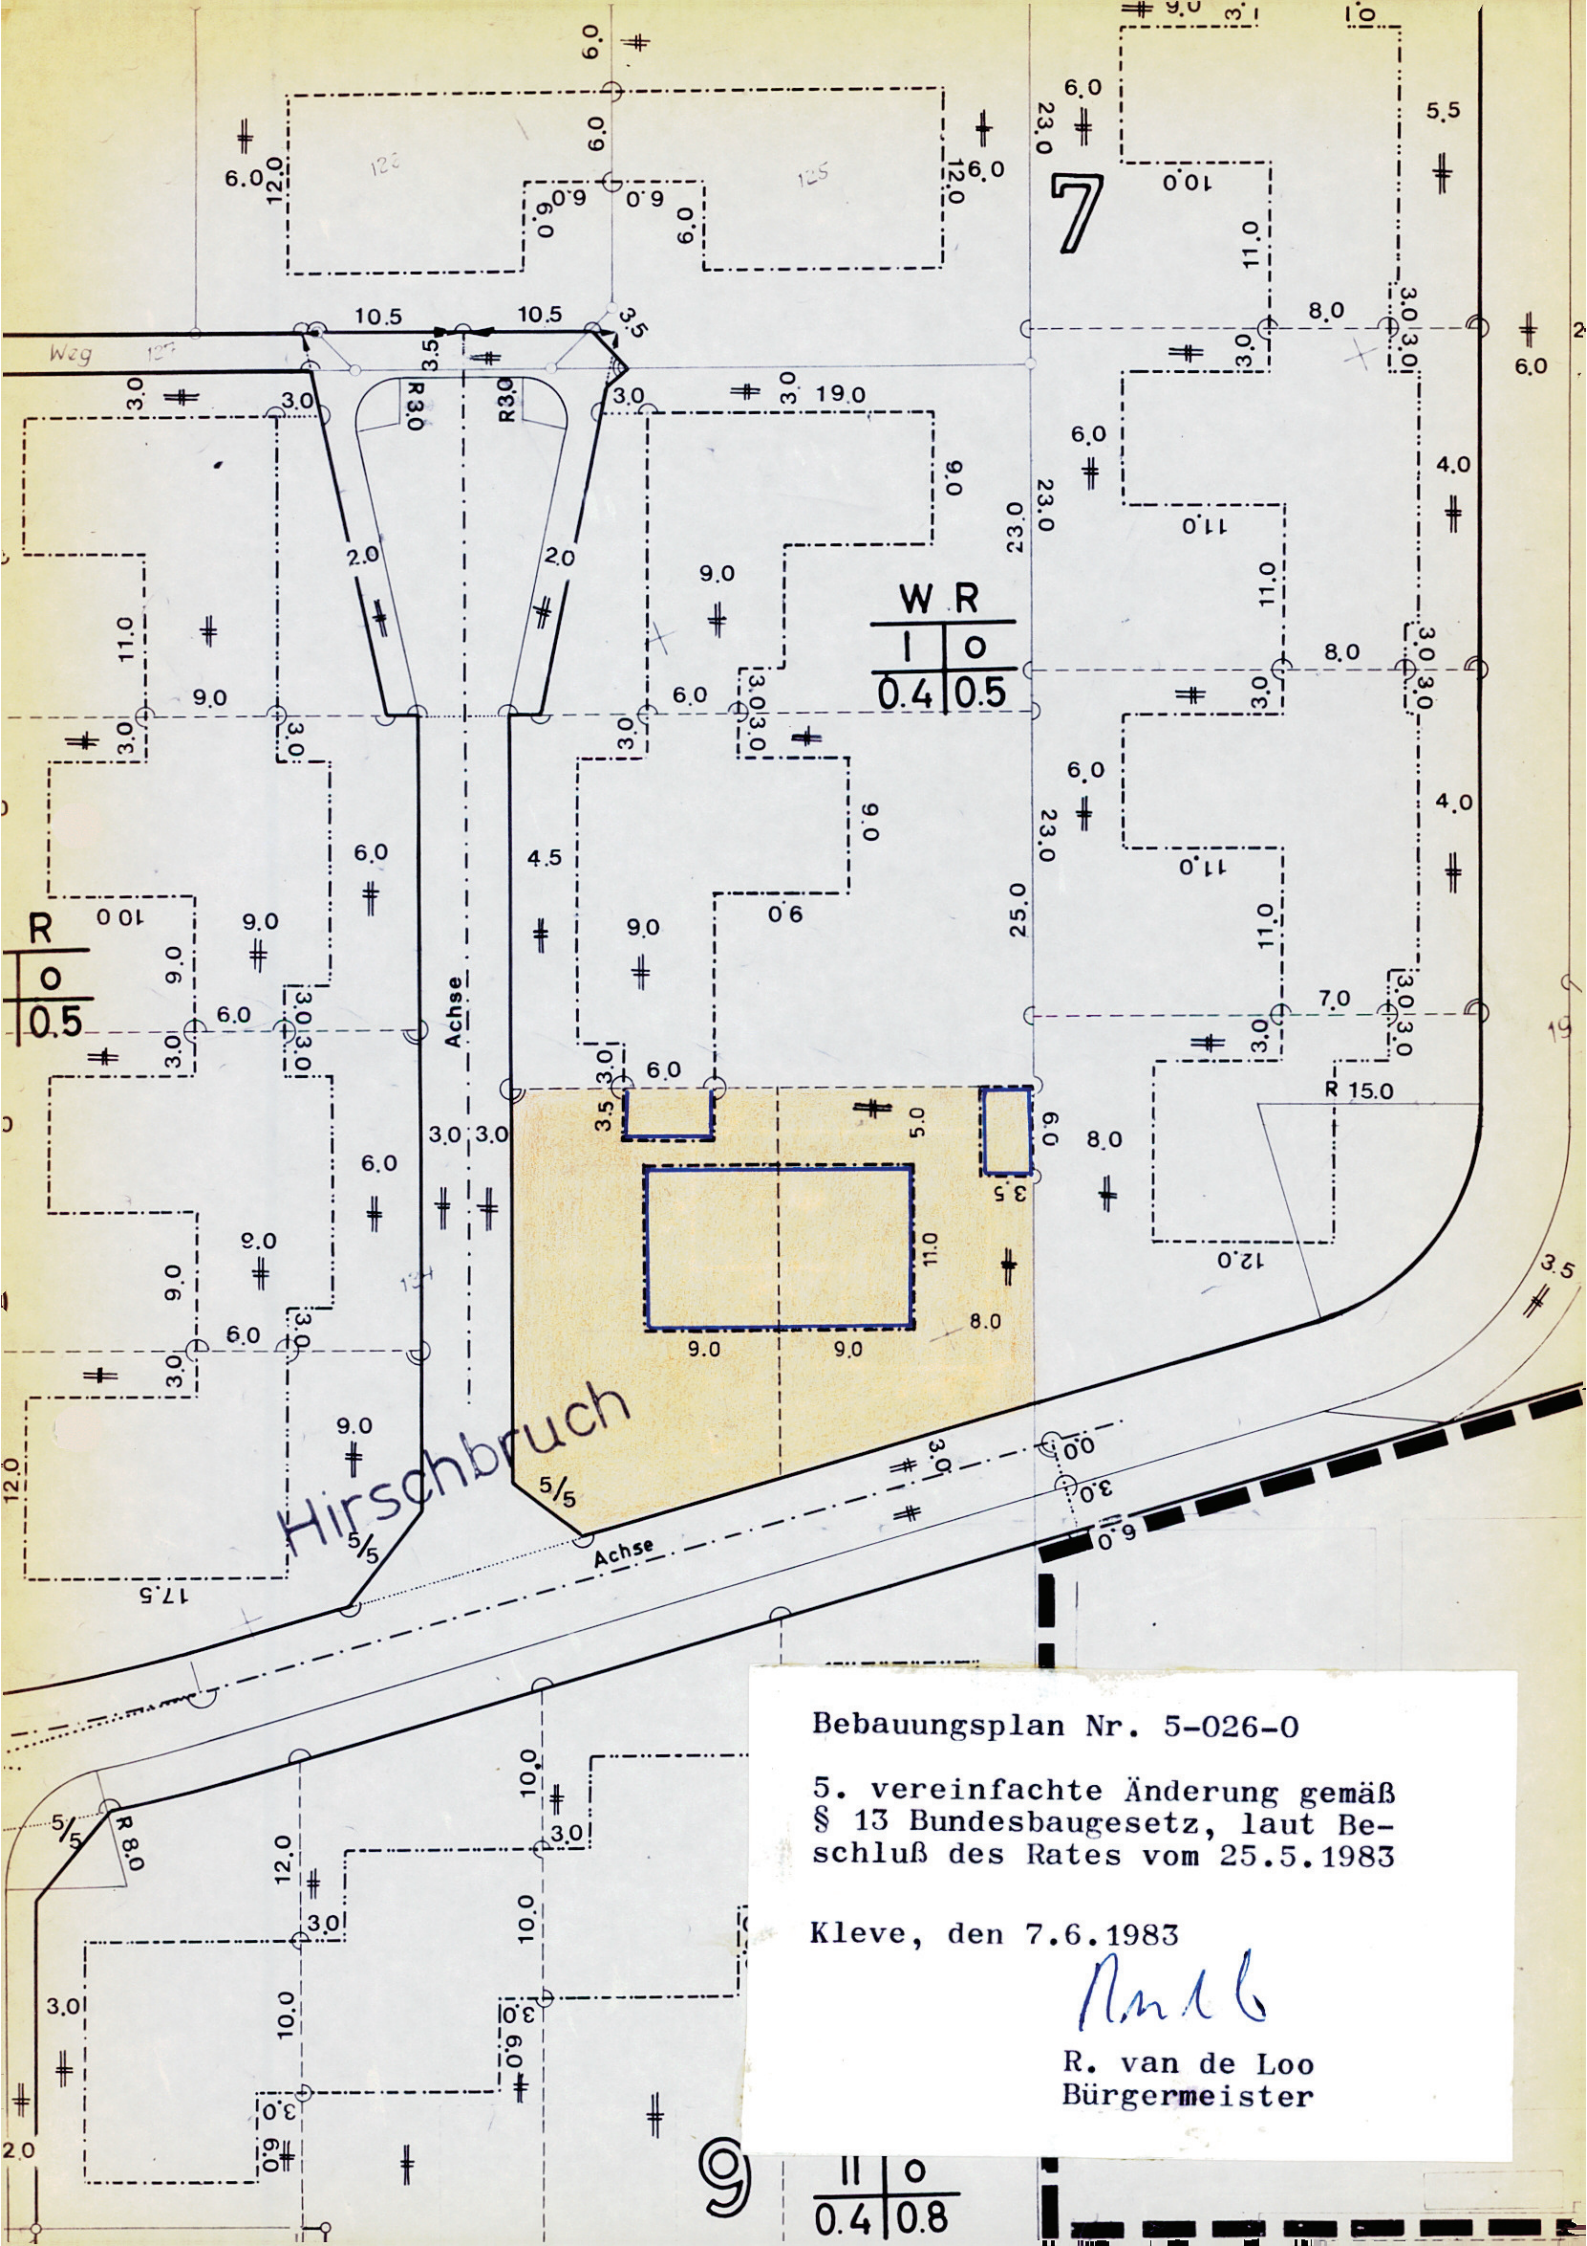

Bebauungsplan Nr. 5-026-0

5. vereinfachte Änderung gemäß
§ 13 Bundesbaugesetz, laut Be-
schluß des Rates vom 25.5.1983

Kleve, den 7.6.1983

R. van de Loo
R. van de Loo
Bürgermeister

11 0
0.4 | 0.8