
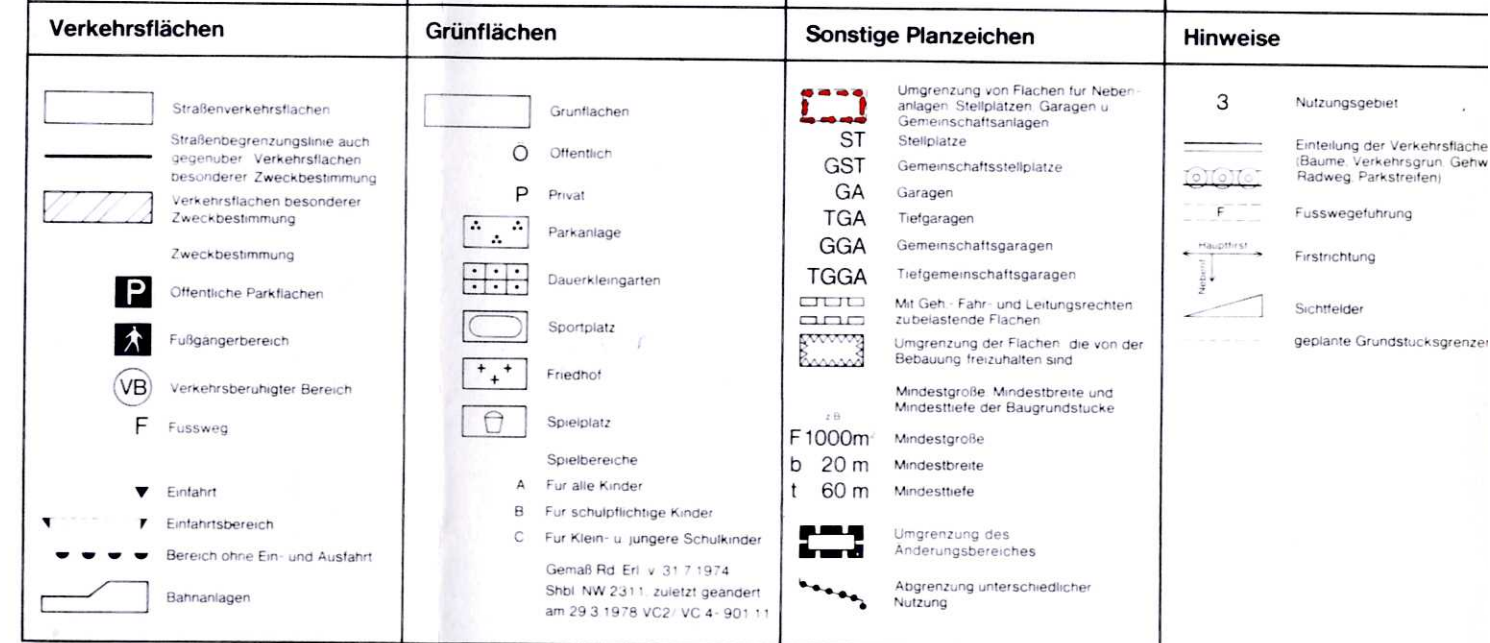


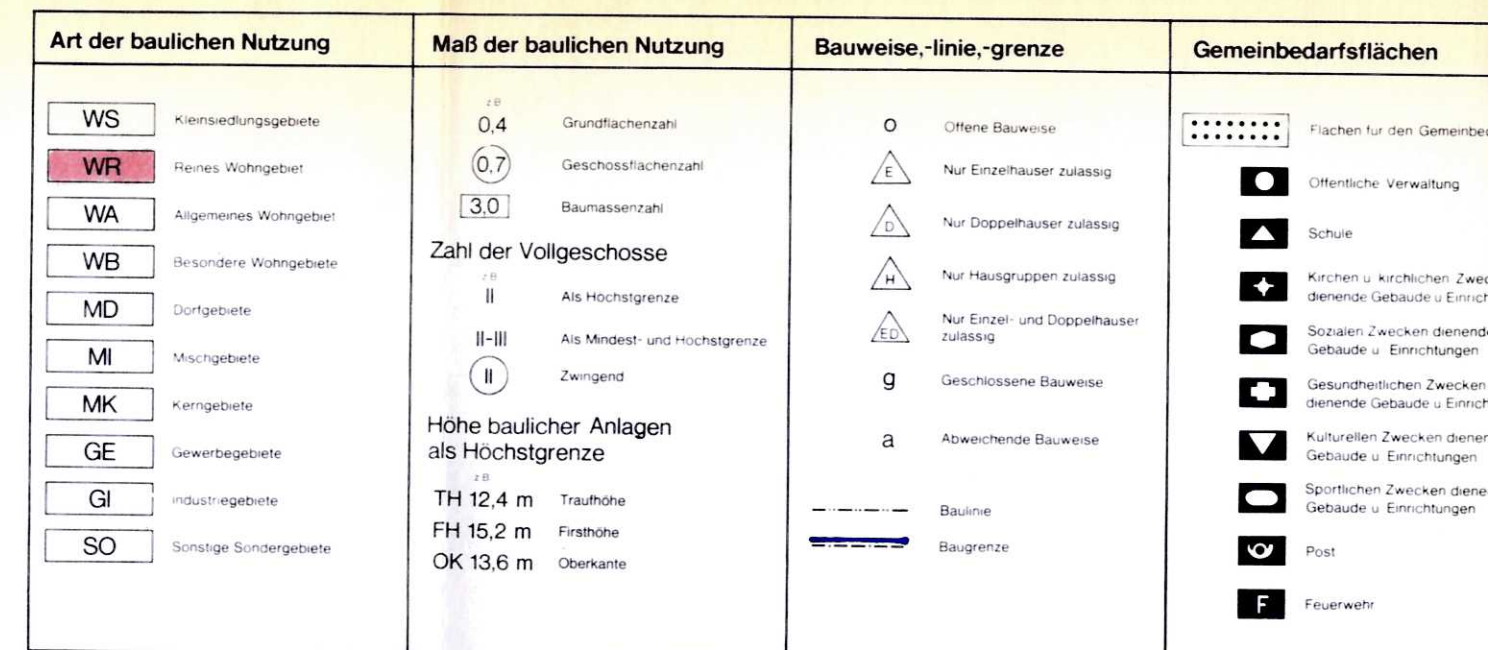

Beschluß z. vereinf. Änderung	Plangrundlage	Bescheinig. d. Stellungnahme	Anzeigevermerk
Diese vereinfachte Änderung hat der Rat der Stadt Kleve gemäß § 13 des BauGB am 28.11.1990 beschlossen Kleve den 14.1.1991 Der Bürgermeister GEZ. THELOSEN (Thelosen)	Die vorliegende Planunterlage ist ein maßstablicher Auszug aus dem rechtsverbindlichen Bebauungsplan Nr. 5 - 108 - 0 vom 27.2.1989 gez. MOSCH öffentlich bestellter Vermessungsingenieur	Den Eigentümern der von den Änderungen oder Ergänzungen betroffenen Grundstücke und den von den Änderungen oder Ergänzungen berührten Trägern öffentlicher Belange wurde Gelegenheit zur Stellungnahme gegeben Kleve den 27.03.91 Der Stadtdirektor  (Palmen)	In der Fassung der Bekanntmachung hat mir diese vereinfachte Änderung gemäß § 13 Abs. 1 BauGB vorgelegen Verfugung vom (Az. 35.2-12.251) Düsseldorf den Der Regierungspräsident im Auftrage

Bekanntmachung Diese vereinfachte Änderung ist am <u>8.04.91</u> bekannt gemacht worden. Kleve, den <u>11.04.91</u> Der Stadtdirektor	 Stadt Kleve Vereinfachte Änderung Nr. 1 zum Bebauungsplan Nr. 5 - 108 - 0 Gemarkung: REICHSWALDE Flur: 3
--	---