

Landschaftspflegerischer Fachbeitrag
zum Bebauungsplan Nr. 6-239-1
Bestandsplan



Landschaftspflegerischer Fachbeitrag
zum Bebauungsplan Nr. 6-239-1

Bestandsplan
Eingriffs-/Ausgleichsbilanzierung private Flächen

A1. Ausgangszustand des Untersuchungsraumes				
	Code	Biotop- bzw. Nutzungstyp	Grundwert A	Fläche in m²
	3.2	Intensivgrünland	4	2.720
				2.720


A2. Ausgangszustand Einzelbäume				
	Code	Biotop- bzw. Nutzungstyp	Grundwert A	Trauffläche in m²
	8.2	Einzelbäume	8	ca. 140
				ca. 140

Eingriffs-/Ausgleichsbilanzierung öffentliche Flächen

A3. Ausgangszustand des Untersuchungsraumes				
	Code	Biotop- bzw. Nutzungstyp	Grundwert A	Fläche in m²
	1.1	versiegelte Fläche / Pflaster	0	10
	2.2	Straßenbegleitgrün	2	50
				60

Sonstige Darstellungen

	Grenze des Geltungsbereichs
2.2	Biotopcode

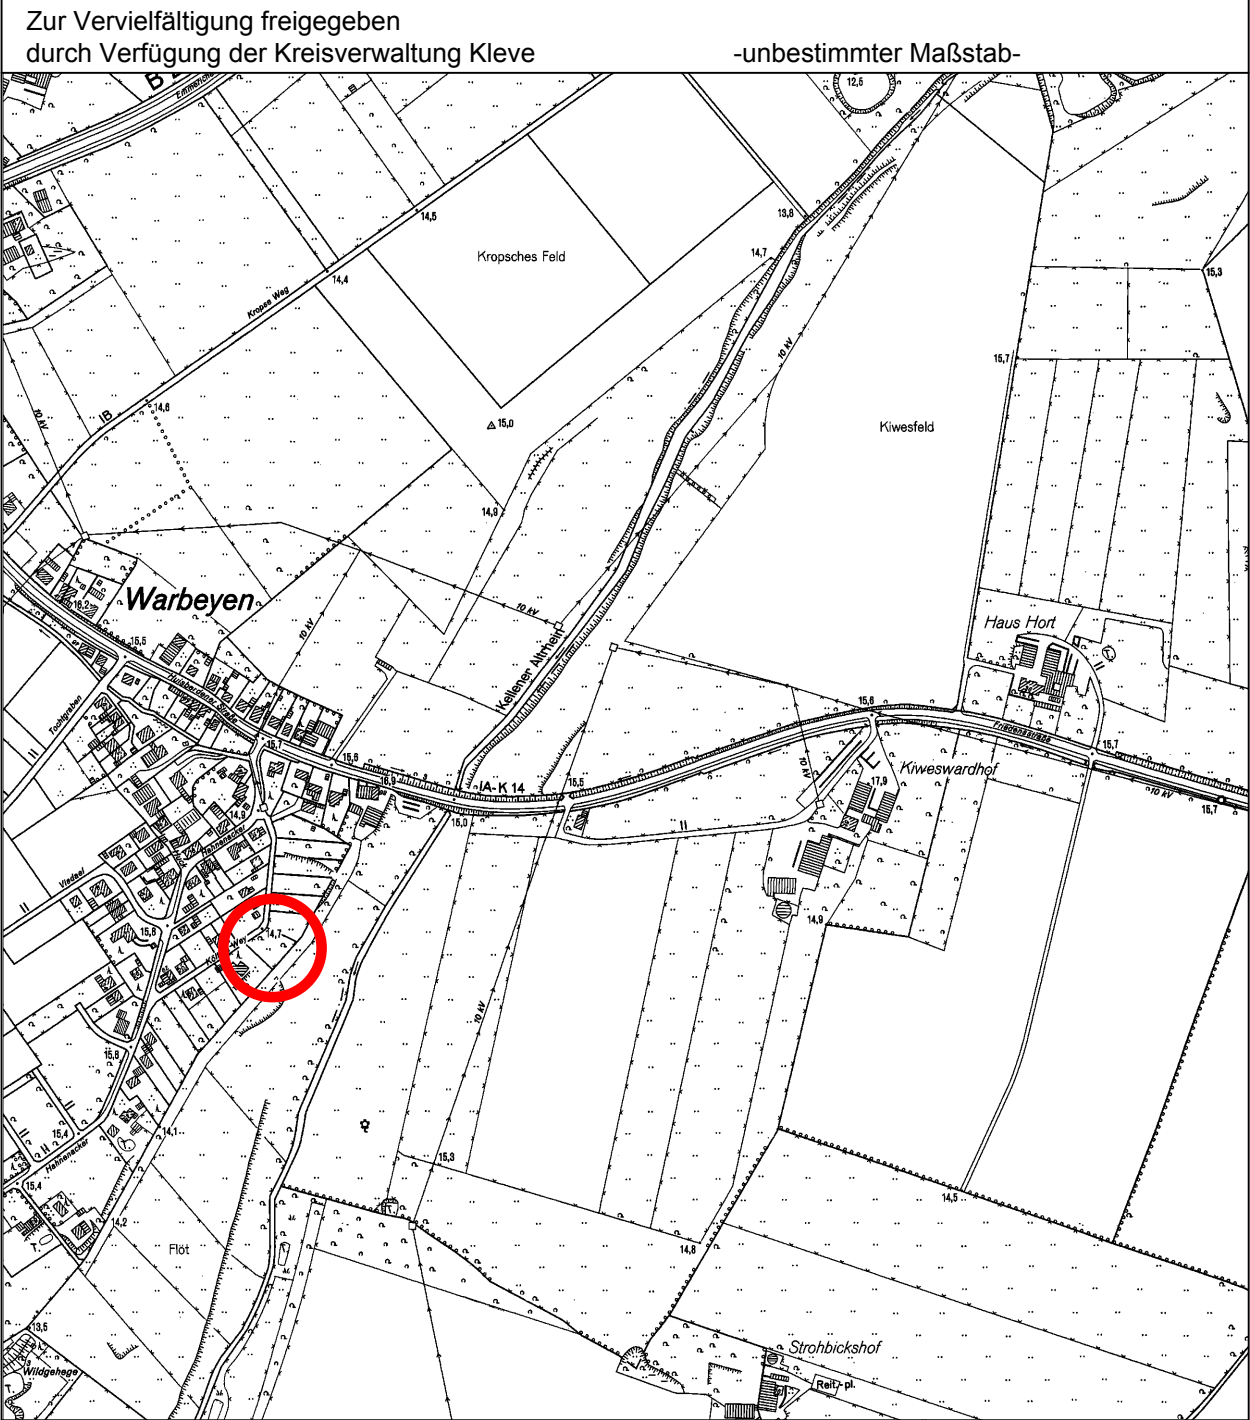

STADT KLEVE

Landschaftspflegerischer Fachbeitrag
zum Bebauungsplan Nr. 6-239-1

Bestandsplan

Kleve, den 03.07.2007

Der Bürgermeister
- Stadtplanungsamt -

M 1:1.000

Im Auftrag
(Duschinski)

