


Textliche Festsetzungen

Auf dem Grundstück
Gemarkung Donsbrüggen
Flur 3
Flurstück 262
sind maximal 2 Wohnungseinheiten
zulässig.

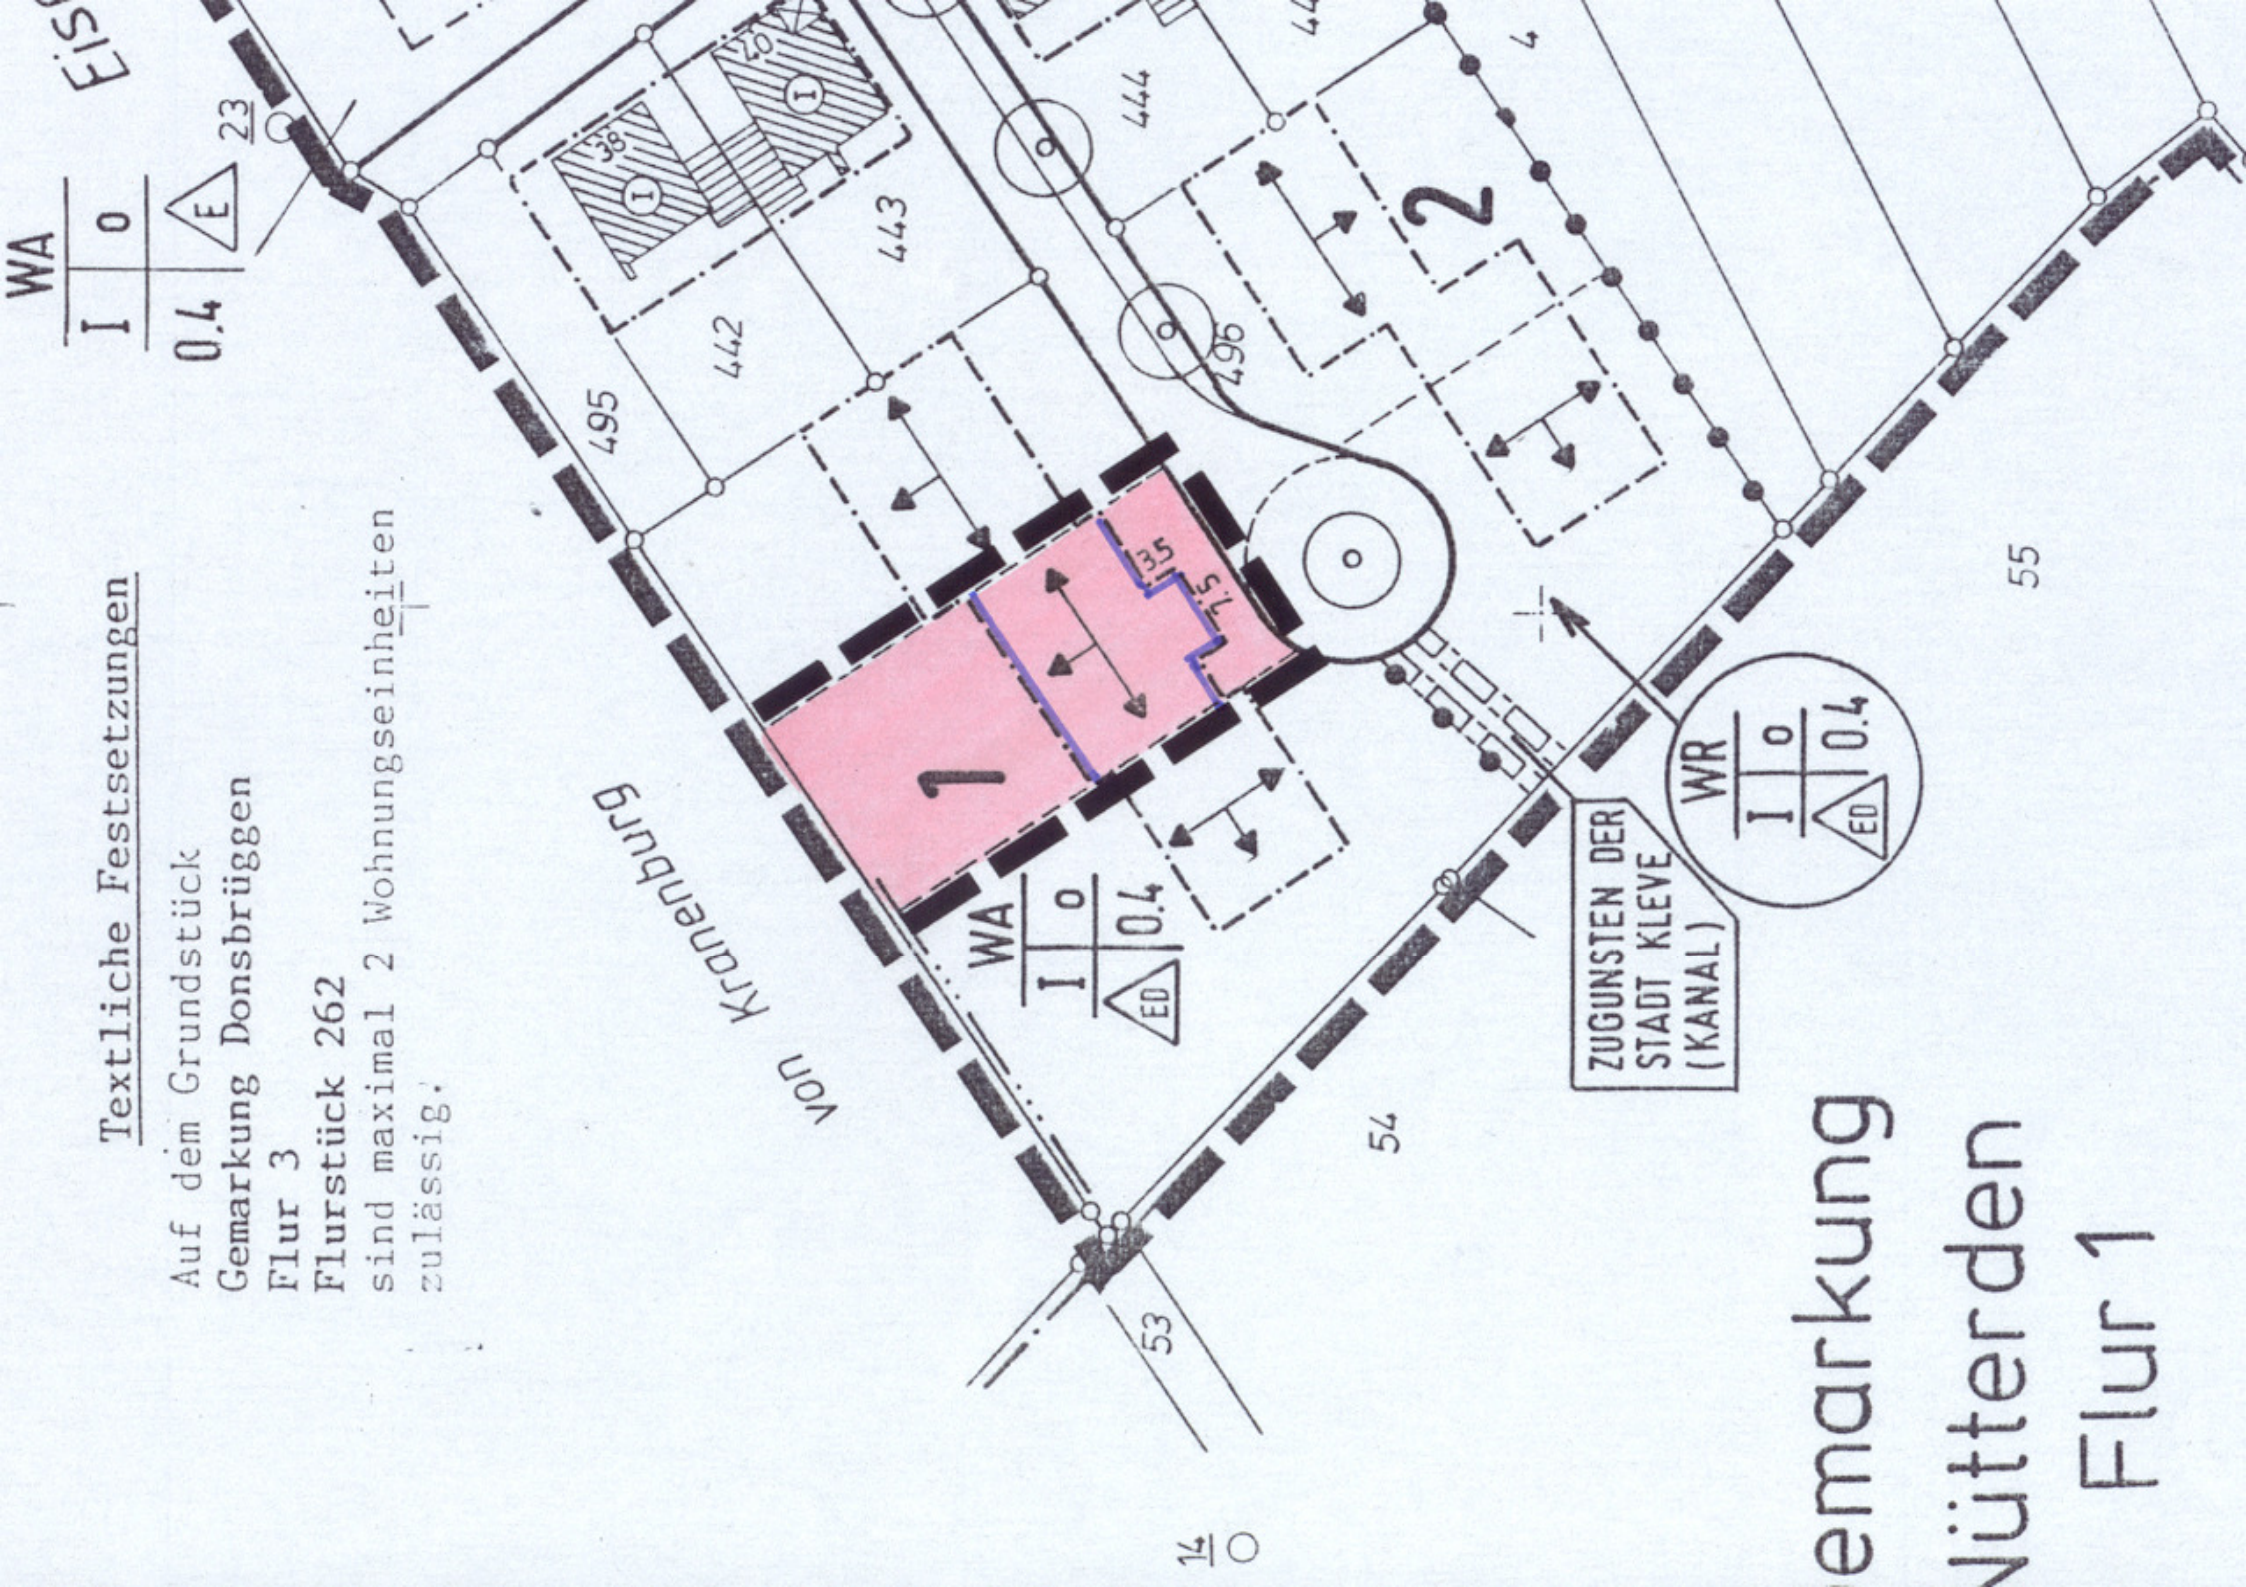

Gemarkung
Nütterden
Flur 1