


Bimmen

schutz-

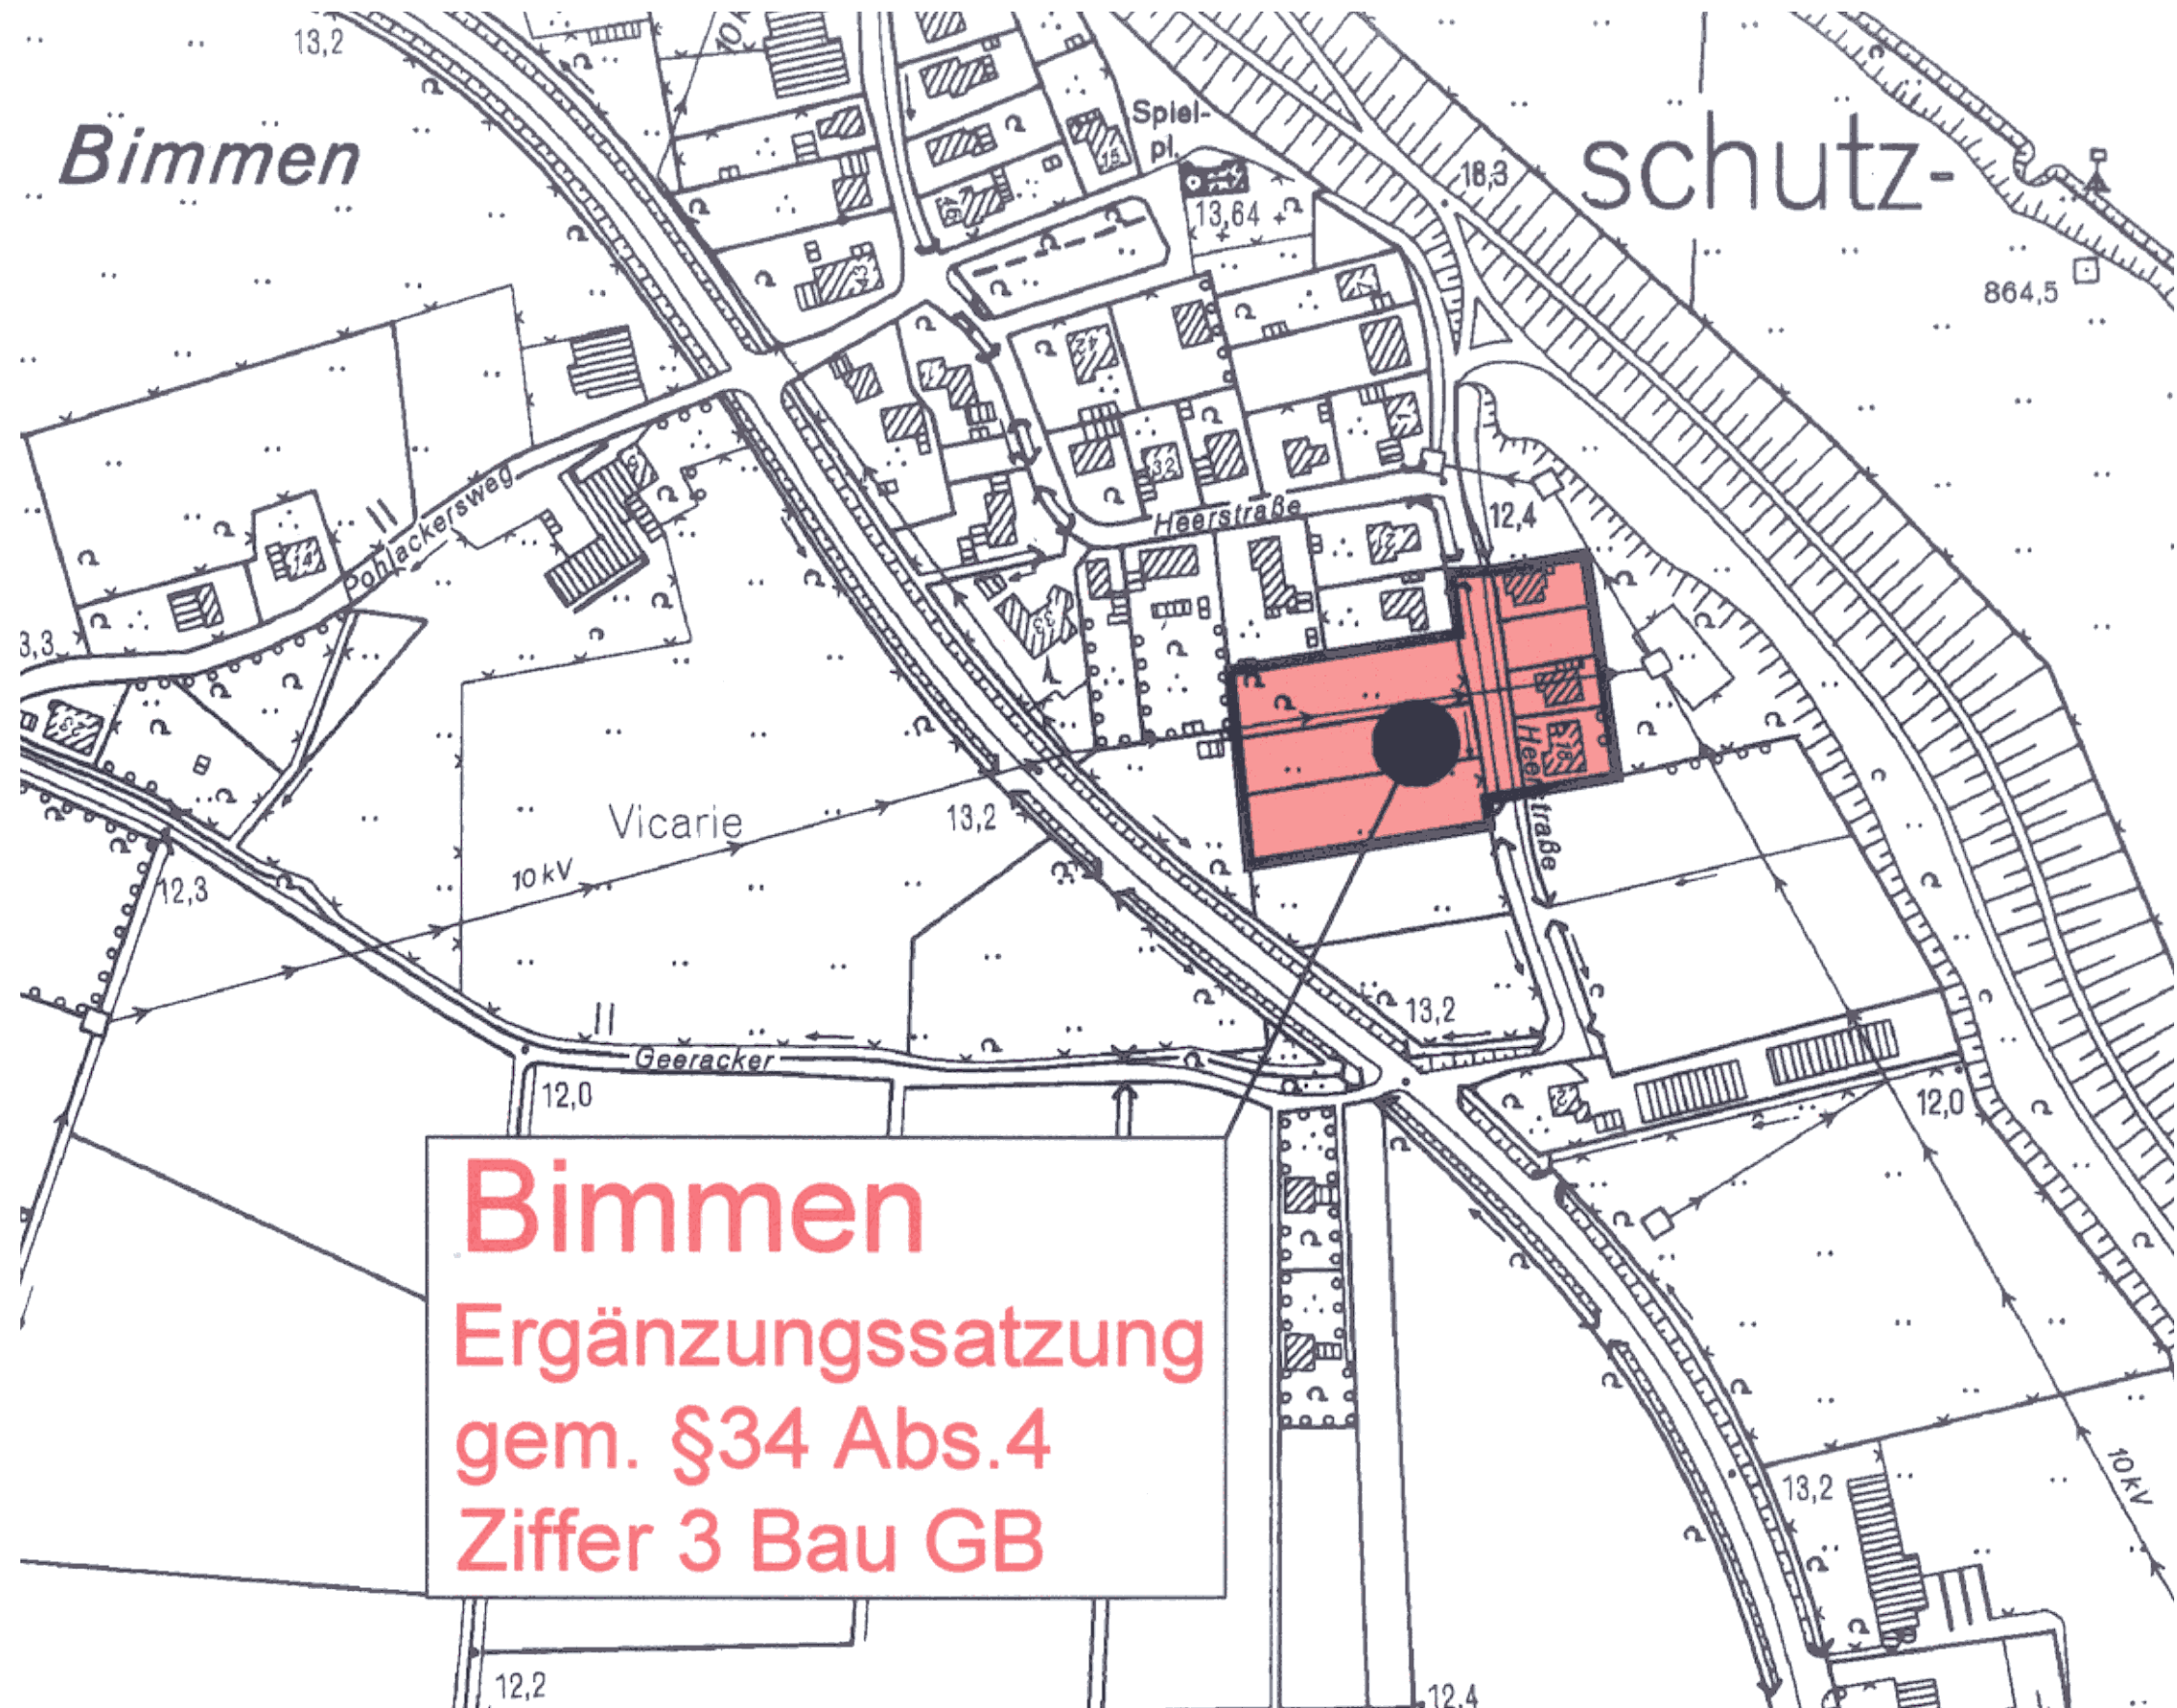

Bimmen
Ergänzungssatzung
gem. §34 Abs.4
Ziffer 3 Bau GB