
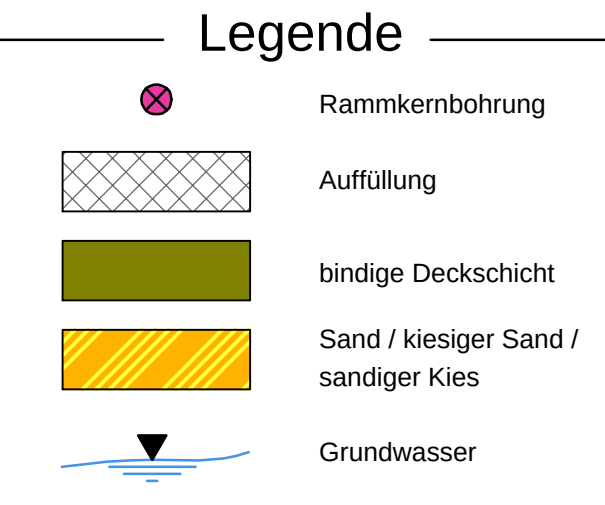
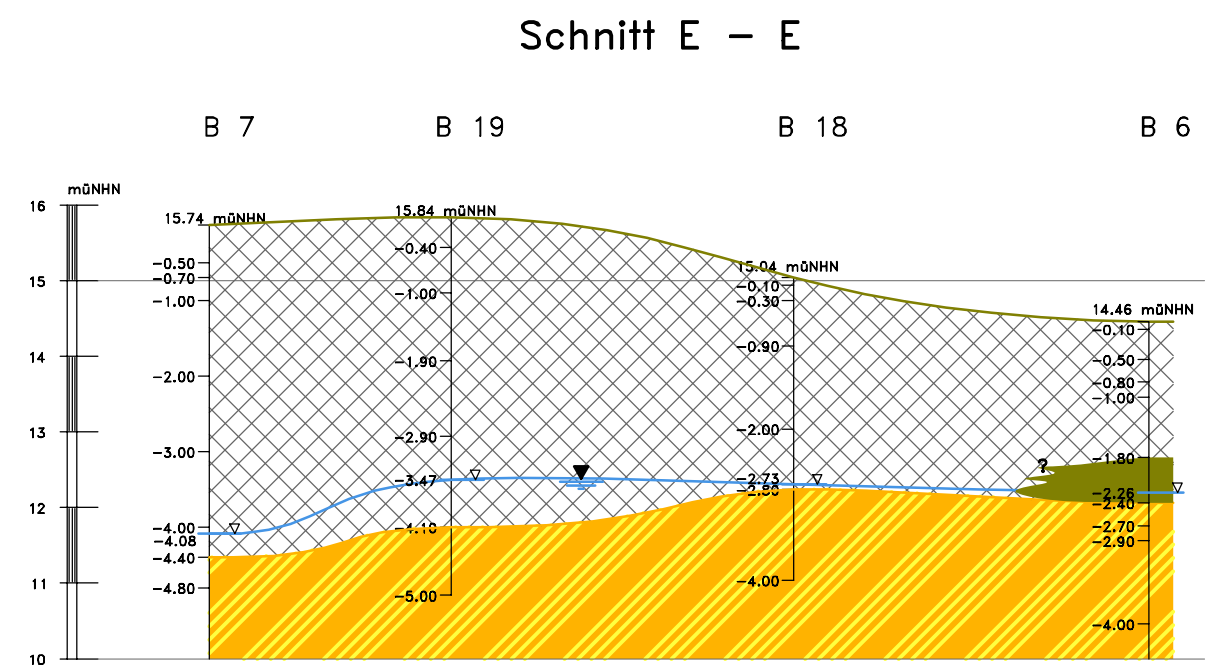
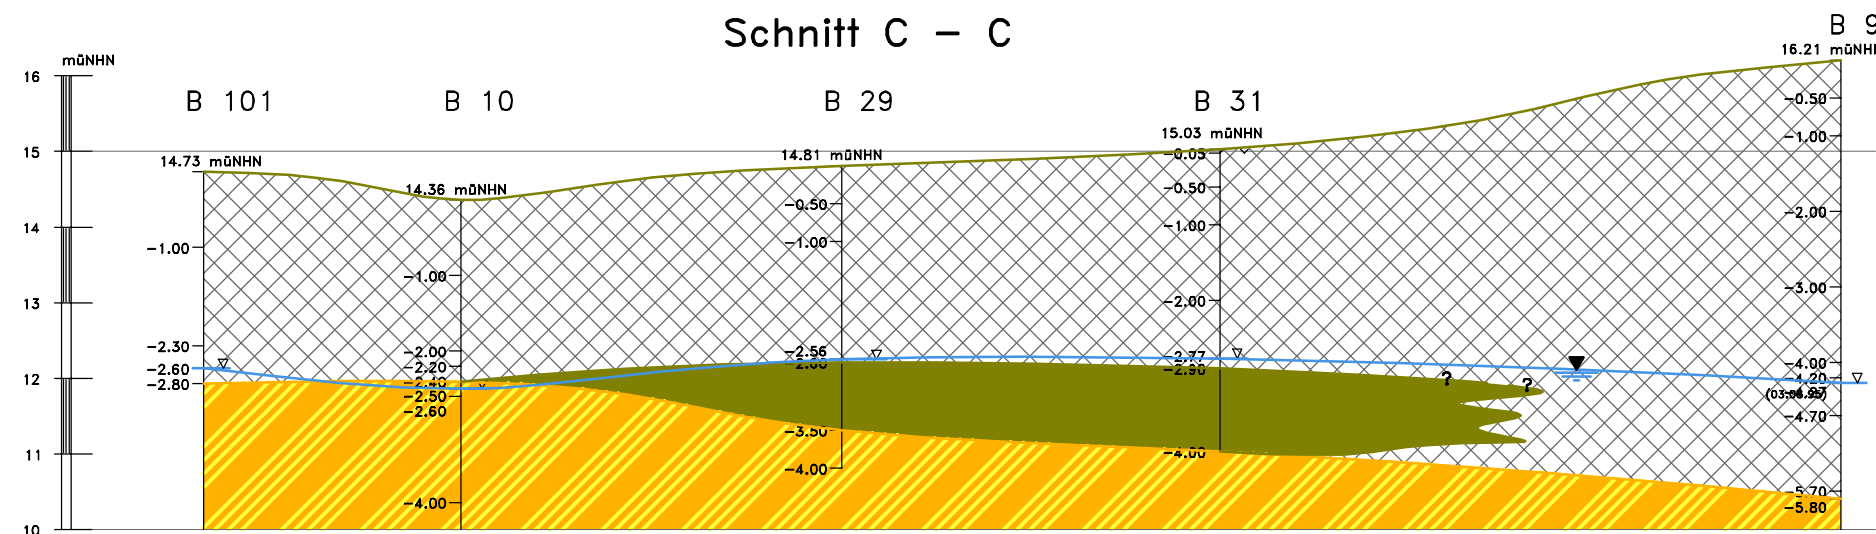
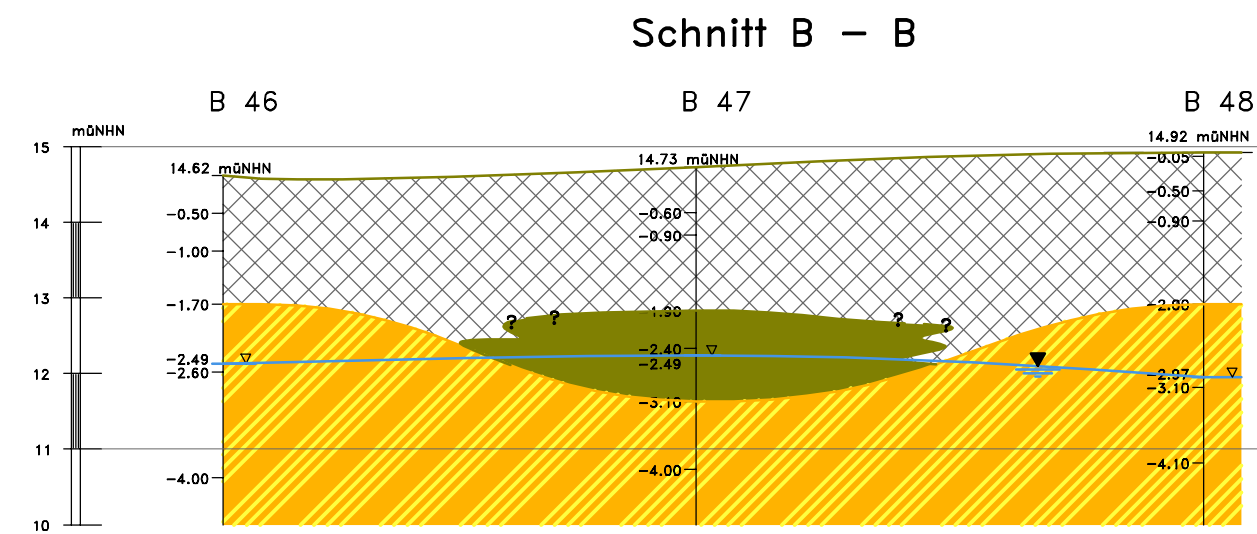
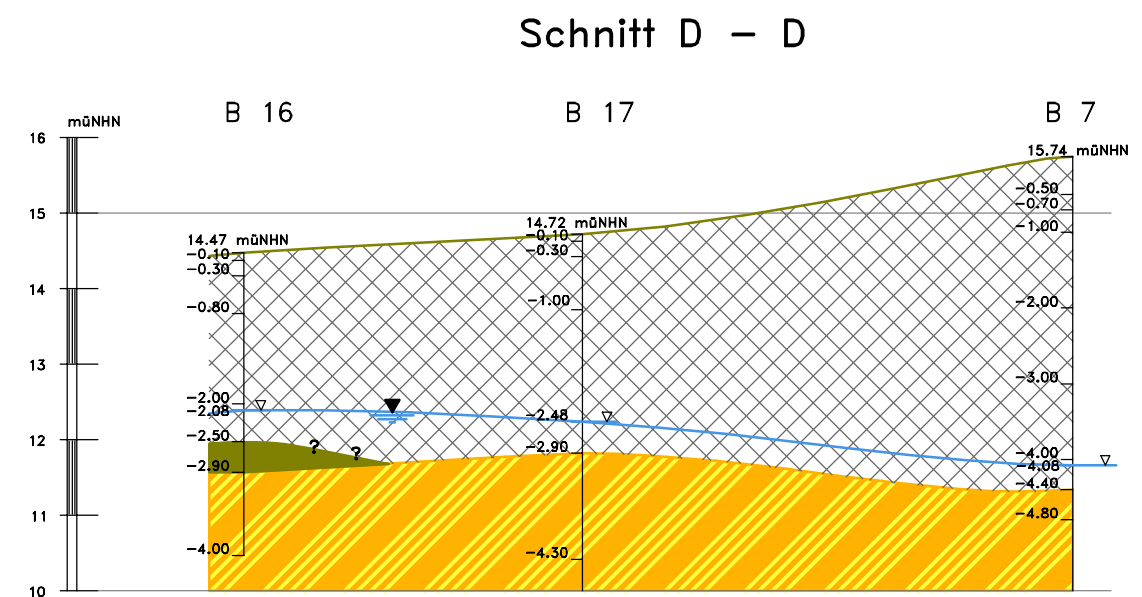
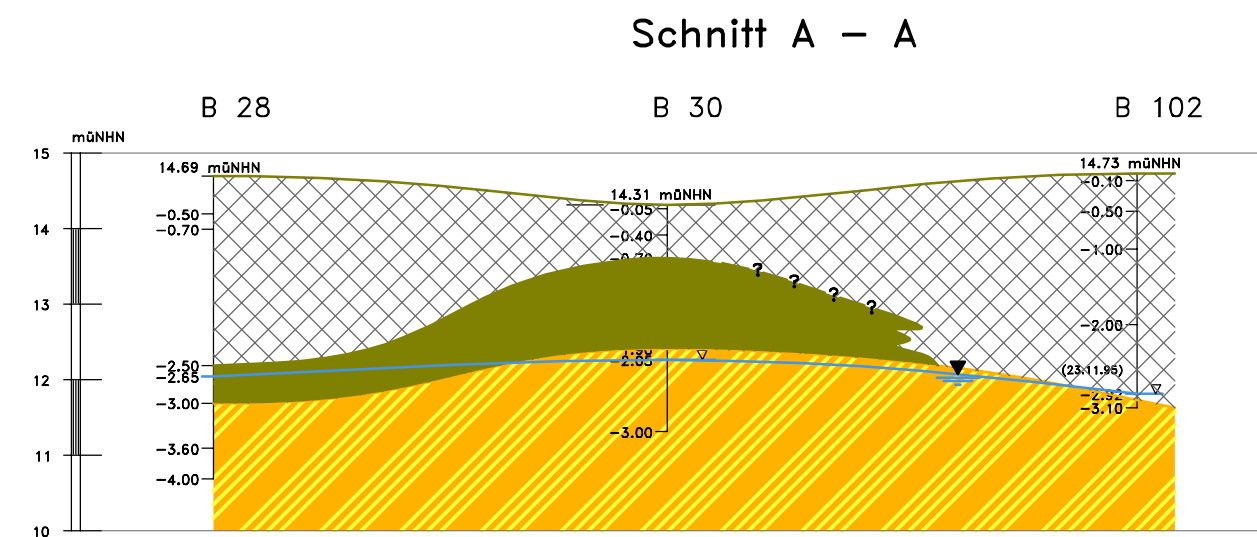


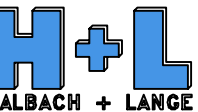

**STADT KLEVE**

Halbach+Lange–Ingenieurbüro für Grundbau
Bodenmechanik und Umwelttechnik GmbH
Agetexstraße 6 – 45549 Sprockhövel – Tel:02339/9194–0

**HALBACH + LANGE**

Bebauung Minoritenplatz

Lageplan
– mit vereinfachenden Baugrundschnitten –

	Datum	Name	Maßstab	Sachbe-	Proj.–Nr.	Anlage
gezeichnet	10.10	ng	Lage: 1:1000	arbeiter	10.056	2
geprüft			Höhe: 1:100	Ha		