



Schnitt A – A

RKS XIII

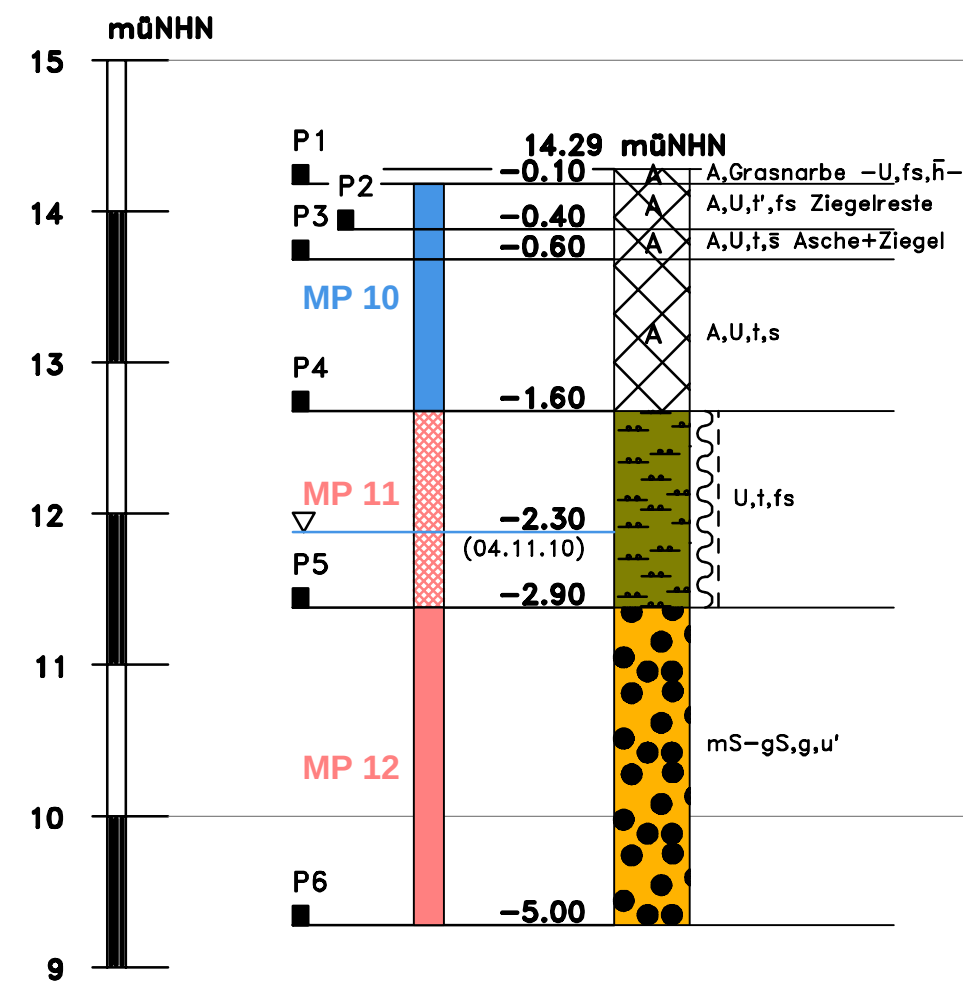


RKS XIV

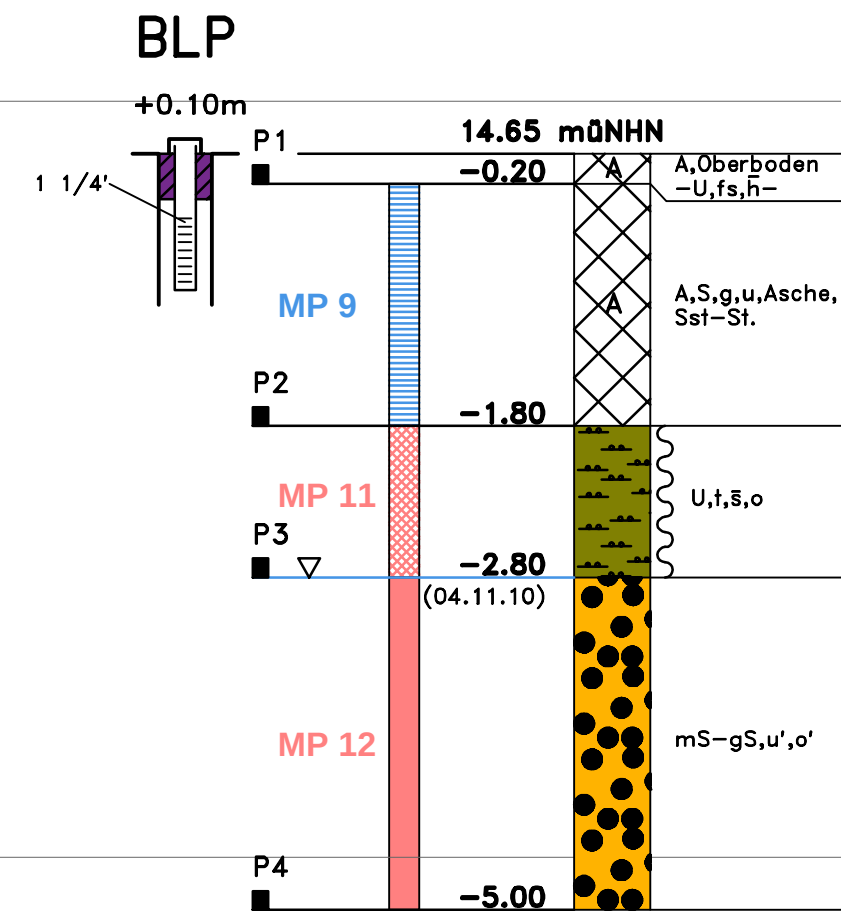


Schnitt B – B


RKS XI

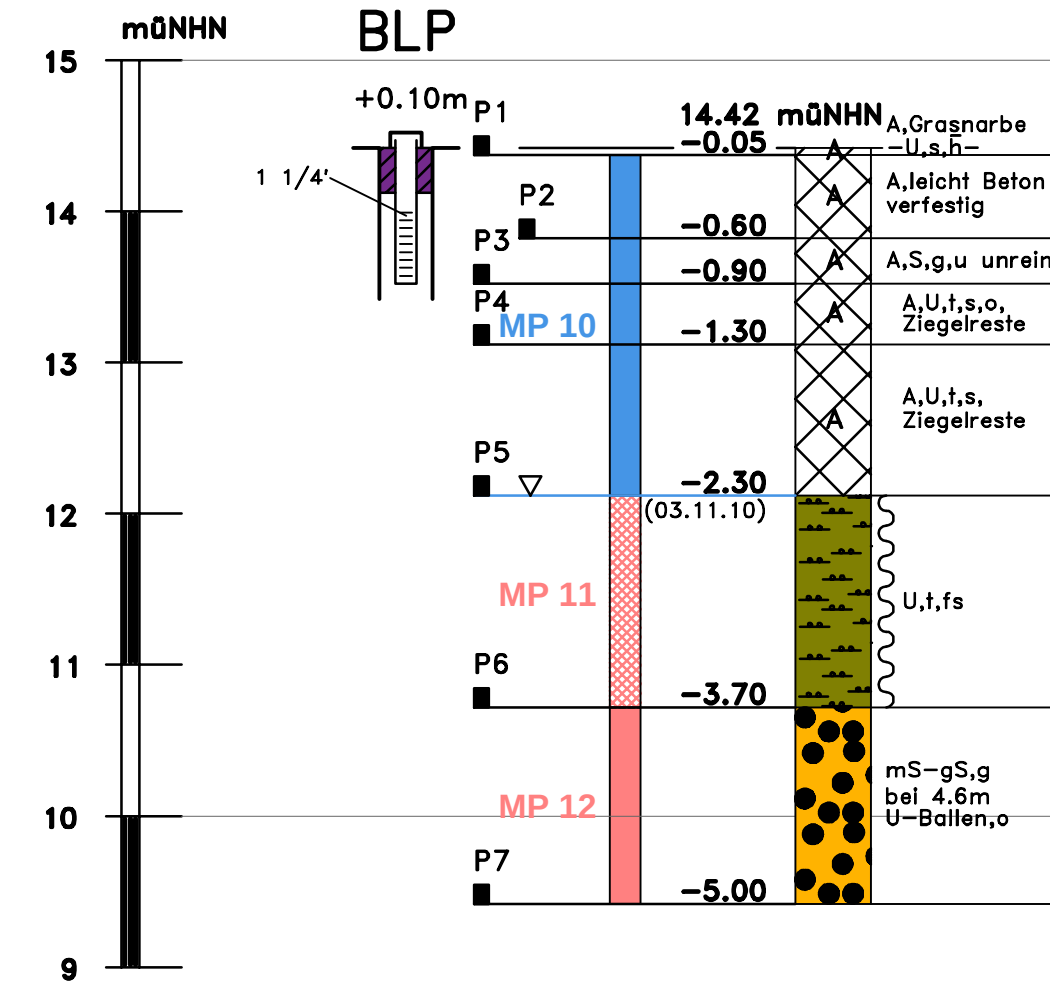


RKS XII

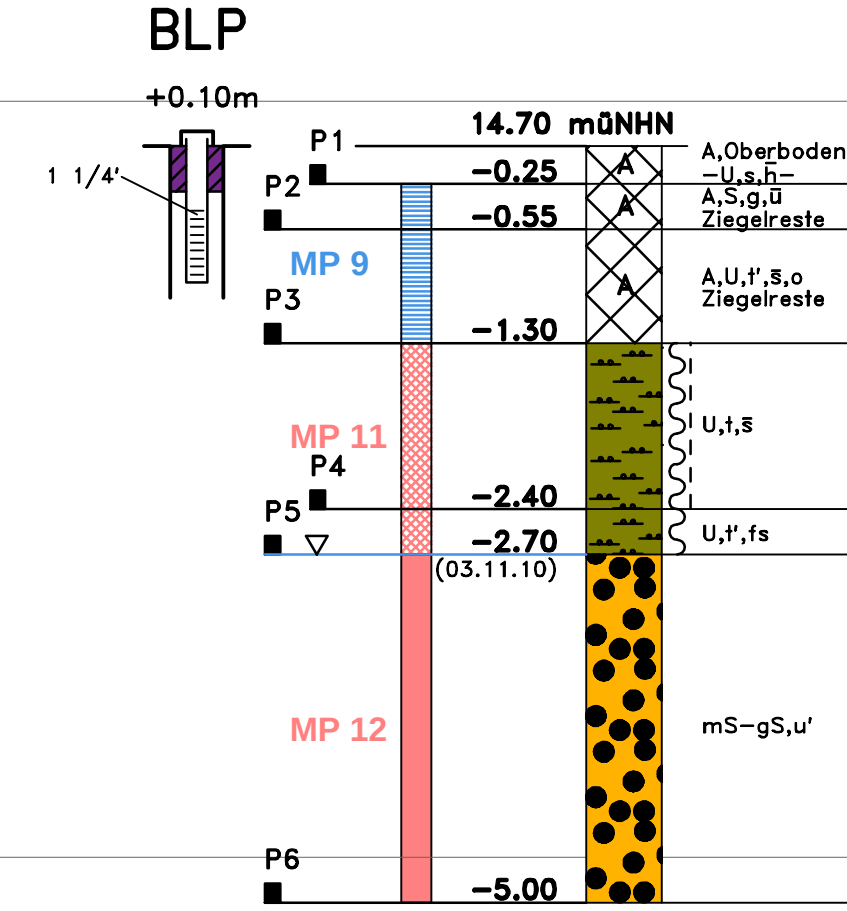

Zeichenerklärung nach DIN 4023

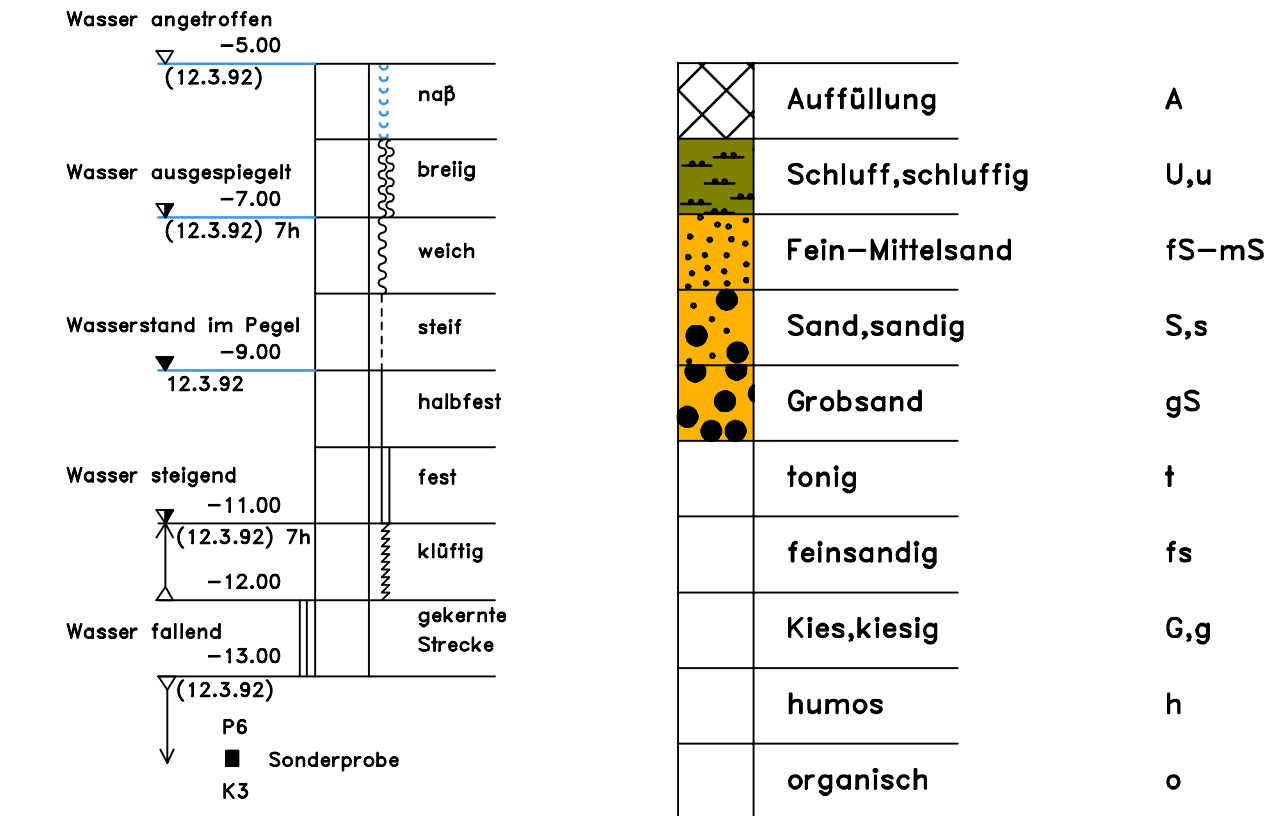

Halbach+Lange-Ingenieurbüro für Grundbau
Bodenmechanik und Umweltechnik GmbH
Agetexstraße 6 – 45549 Sprockhövel – Tel:02339/9194-0

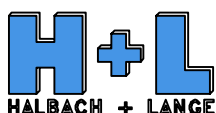


Bebauung Minoritenplatz

Schnitt A–A und B–B

	Datum	Name	Maßstab	Sachbe- arbeiter	Proj.-Nr.	Anlage
gezeichnet	11.10	ng	Lage: 1:500 Höhe: 1:50	Ha	10.056	2.1
geprüft						

Schnitt C – C

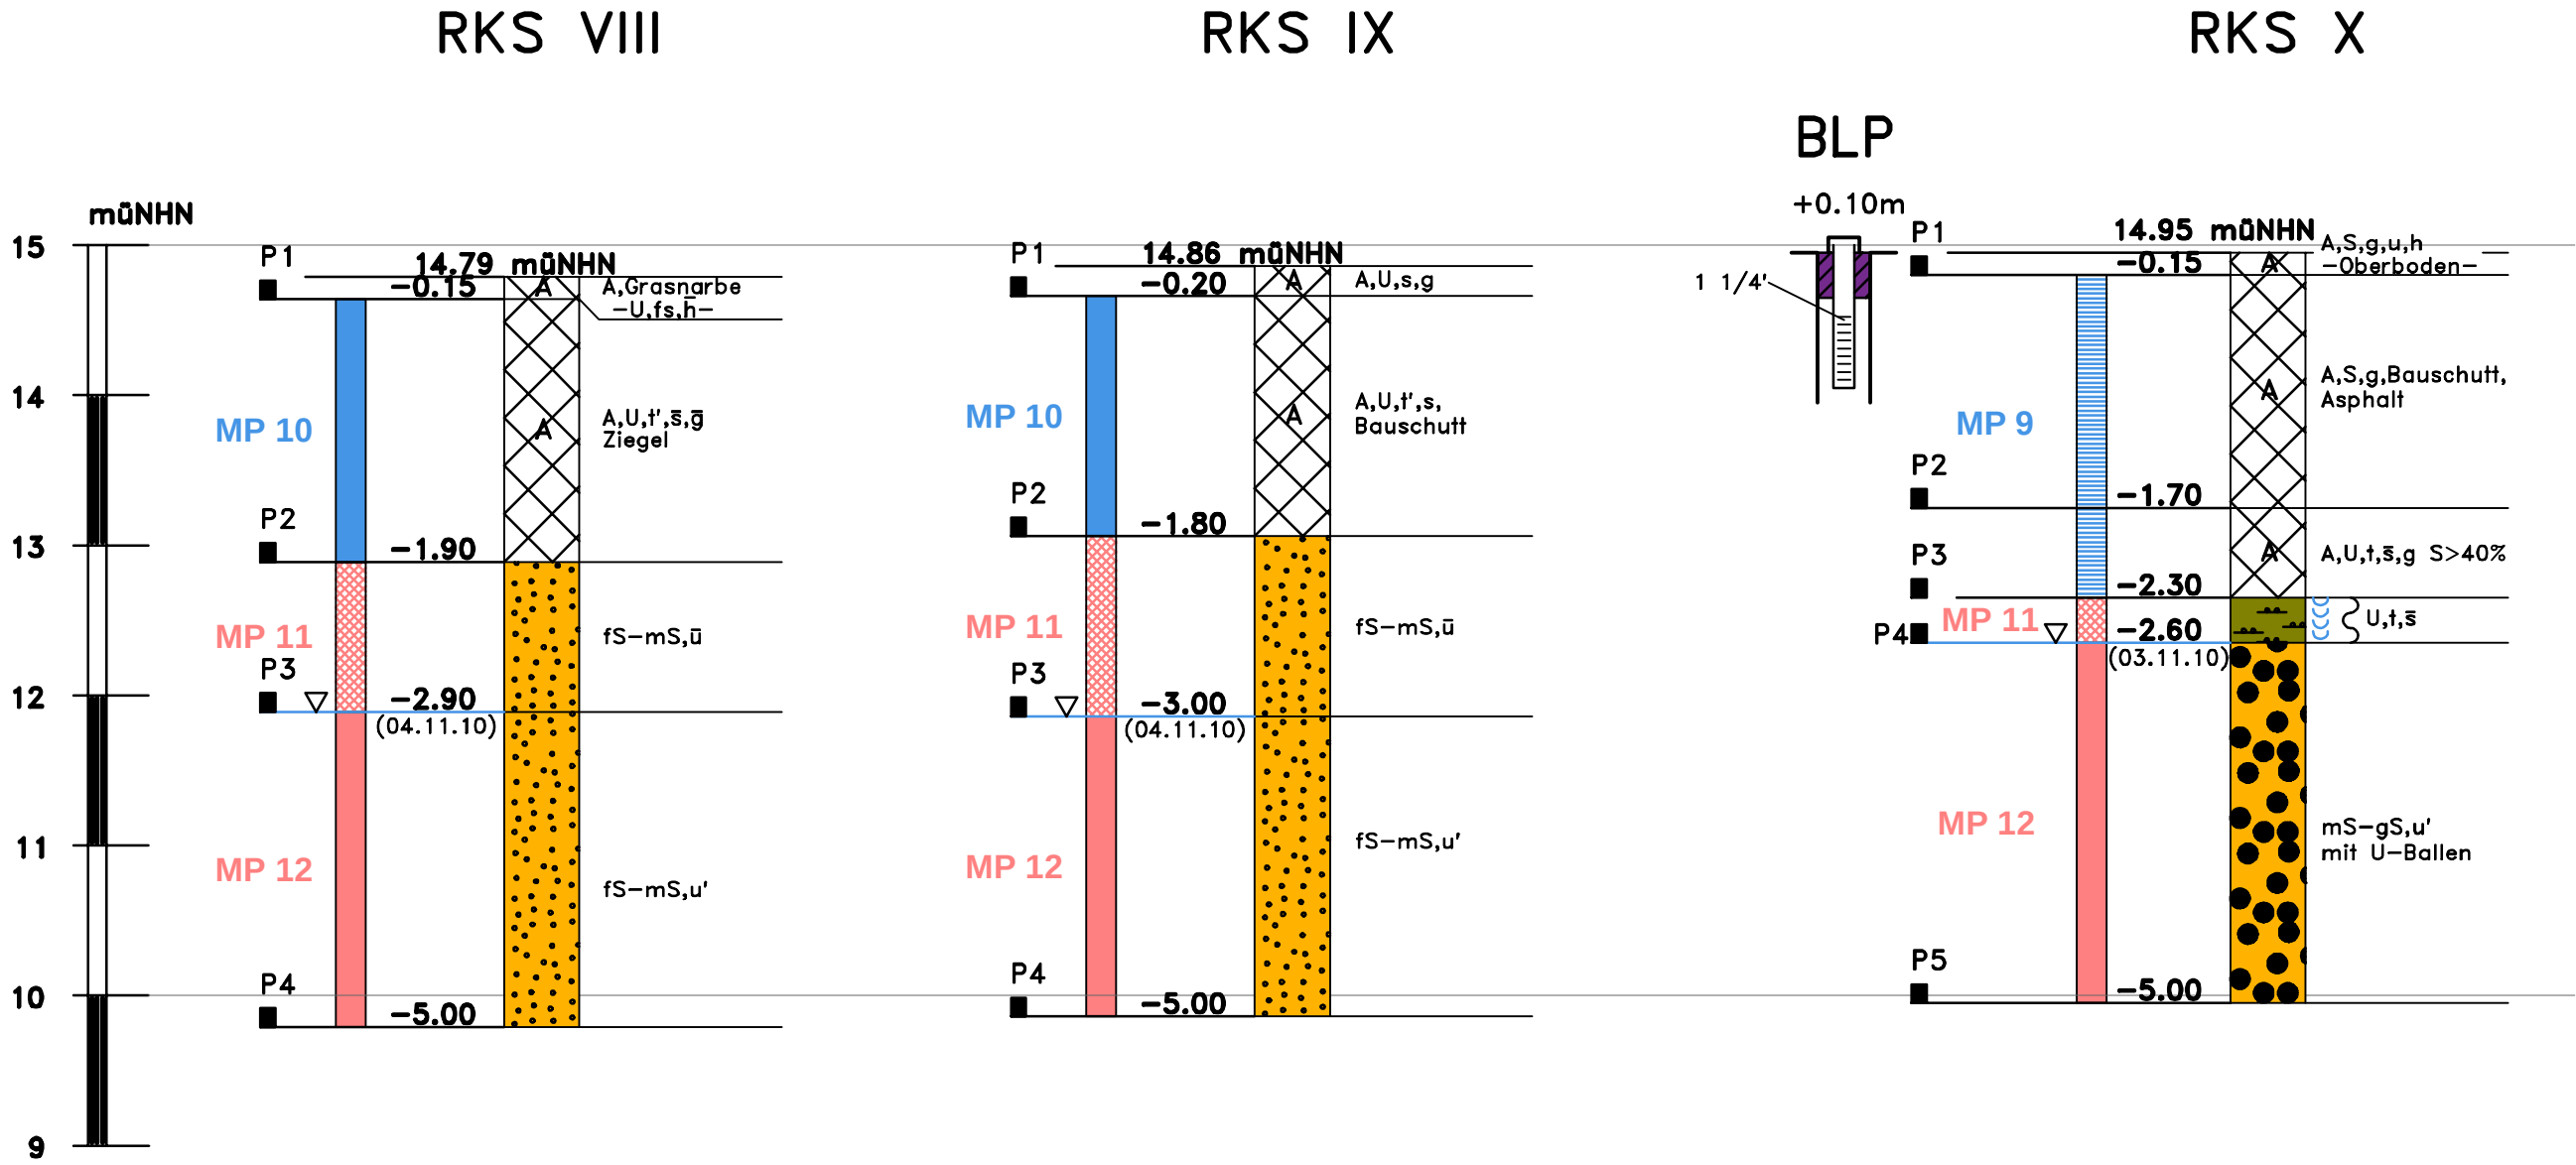


Zeichenerklärung
nach DIN 4023

Wasser angetroffen -5.00 (12.3.92)	naß	Auffüllung	A
Wasser ausgespiegelt -7.00 (12.3.92) 7h	breilig	Schluff, schluffig	U, u
Wasserstand im Pegel -9.00 12.3.92	weich	Fein-Mittelsand	fS-mS
	steif	Sand, sandig	S, s
	halbfest	Grobsand	gS
Wasser steigend -11.00 (12.3.92) 7h	fest	tonig	t
	klüftig	feinsandig	fs
Wasser fallend -13.00 (12.3.92)	gekernte Strecke	Kies, kiesig	G, g
		humos	h
		organisch	o



Halbach+Lange-Ingenieurbüro für Grundbau
Bodenmechanik und Umwelttechnik GmbH
Agetexstraße 6 – 45549 Sprockhövel – Tel:02339/9194-0

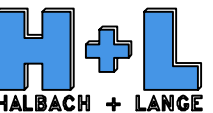


Bebauung Minoritenplatz


Schnitt C – C

	Datum	Name	Maßstab	Sachbe- arbeiter	Proj.-Nr.	Anlage
gezeichnet	11.10	ng	Lage: 1:500 Höhe: 1:50	Ha	10.056	2.2
geprüft						


Schnitt D – D

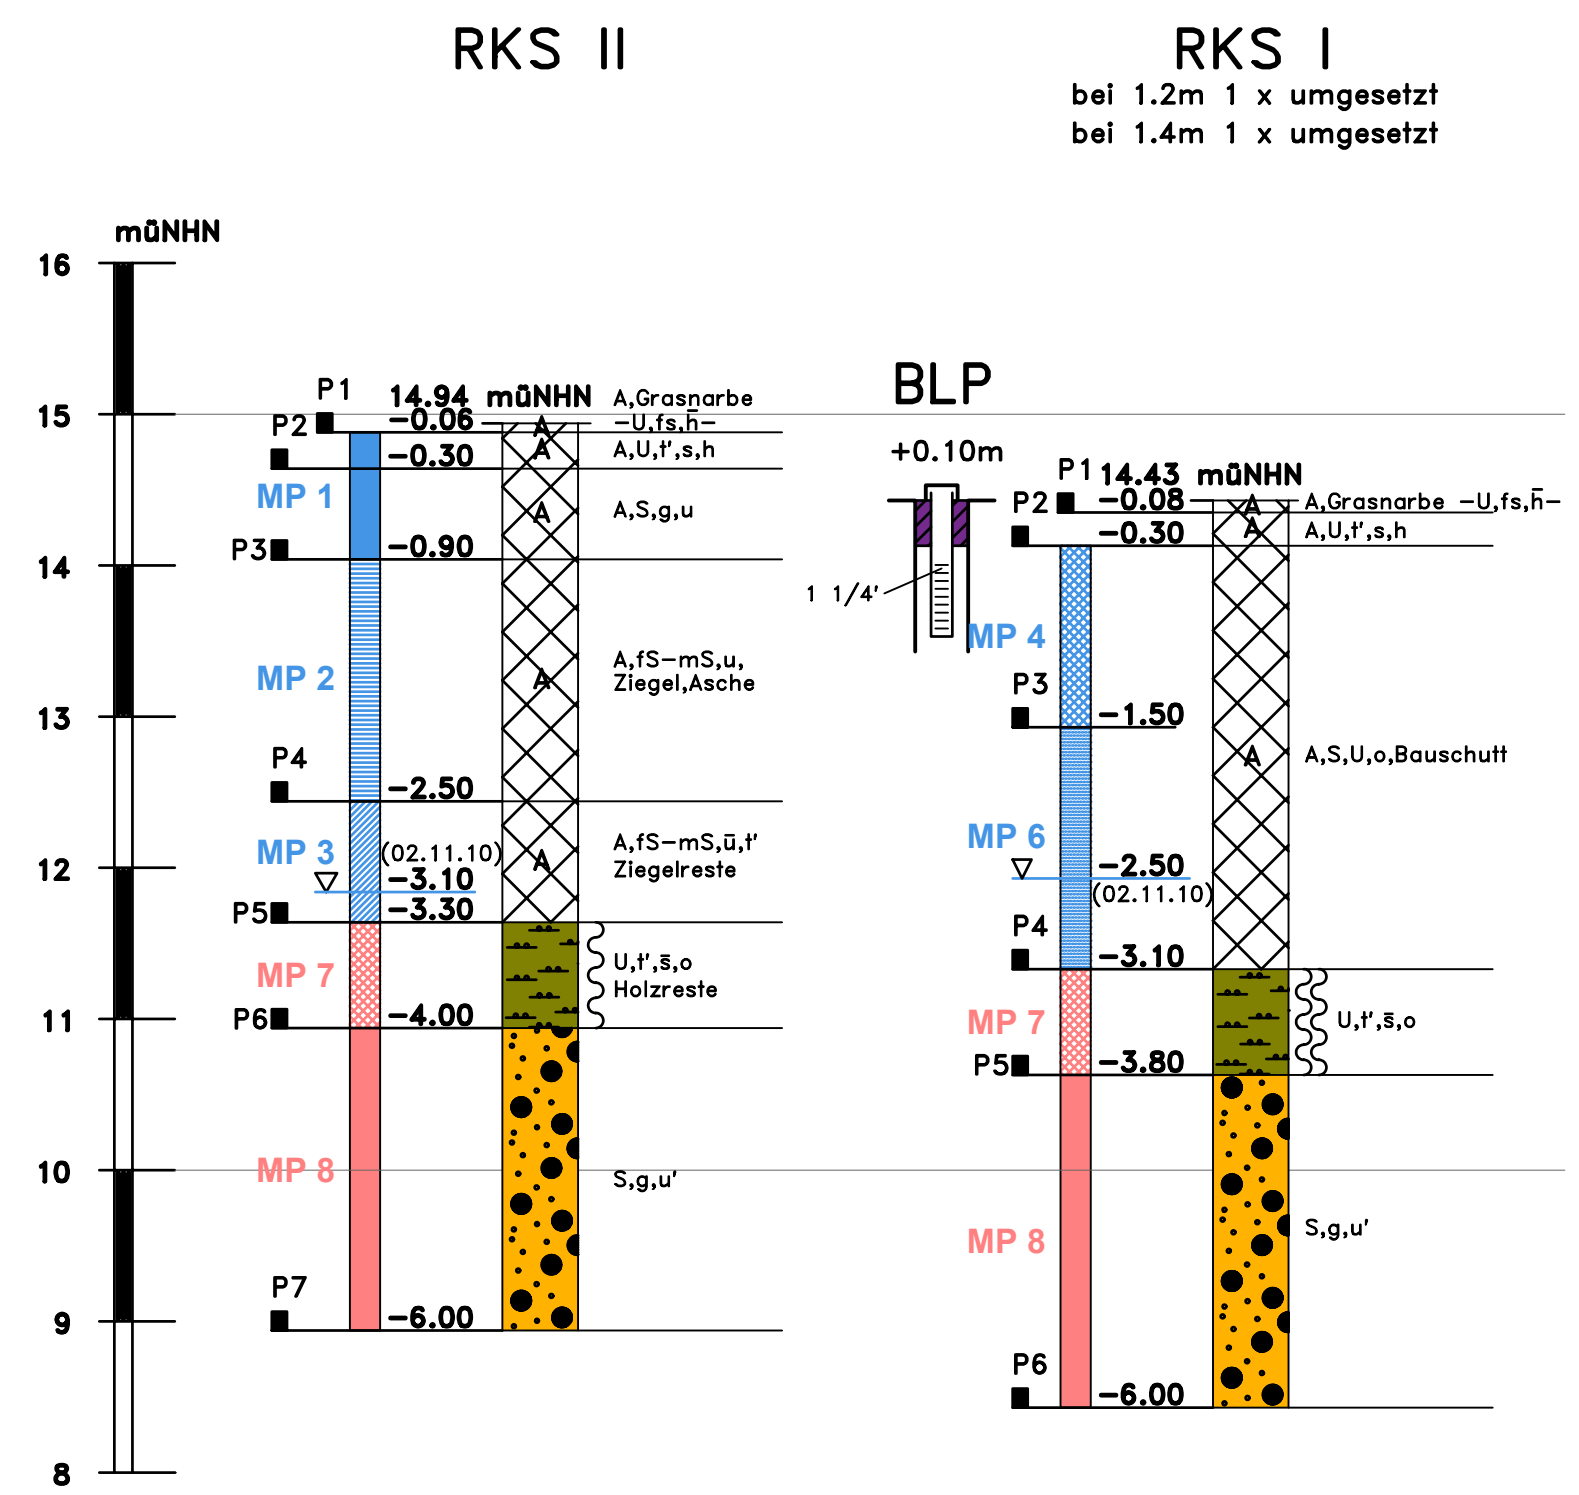


Schnitt E – E

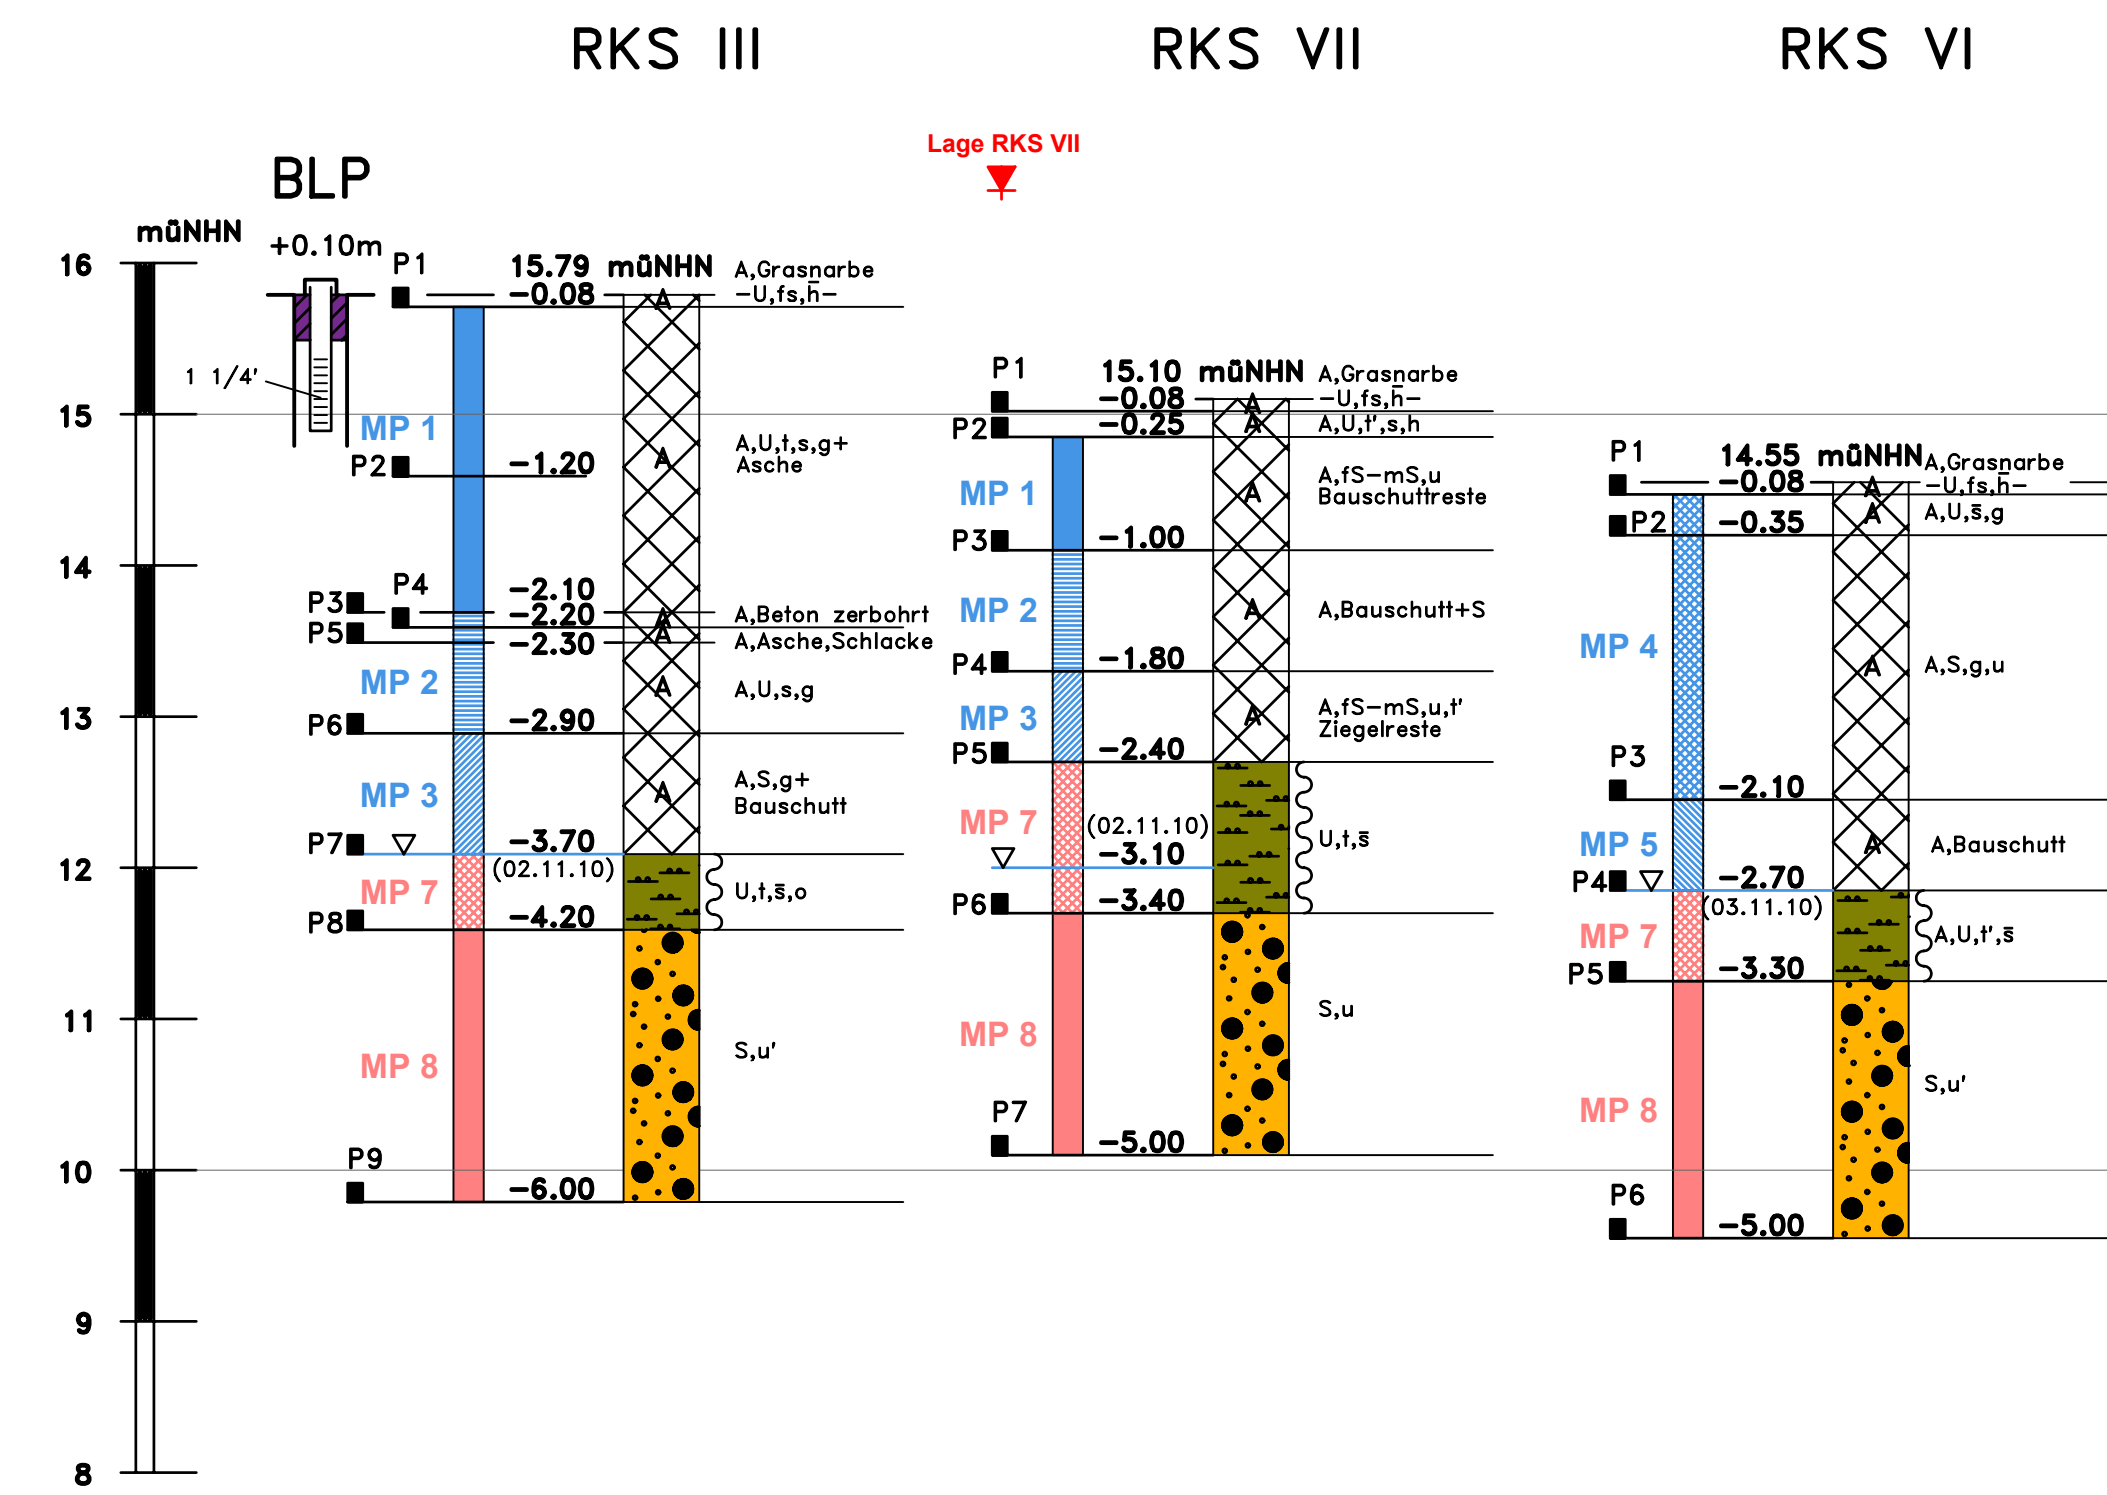

Schnitt F – F

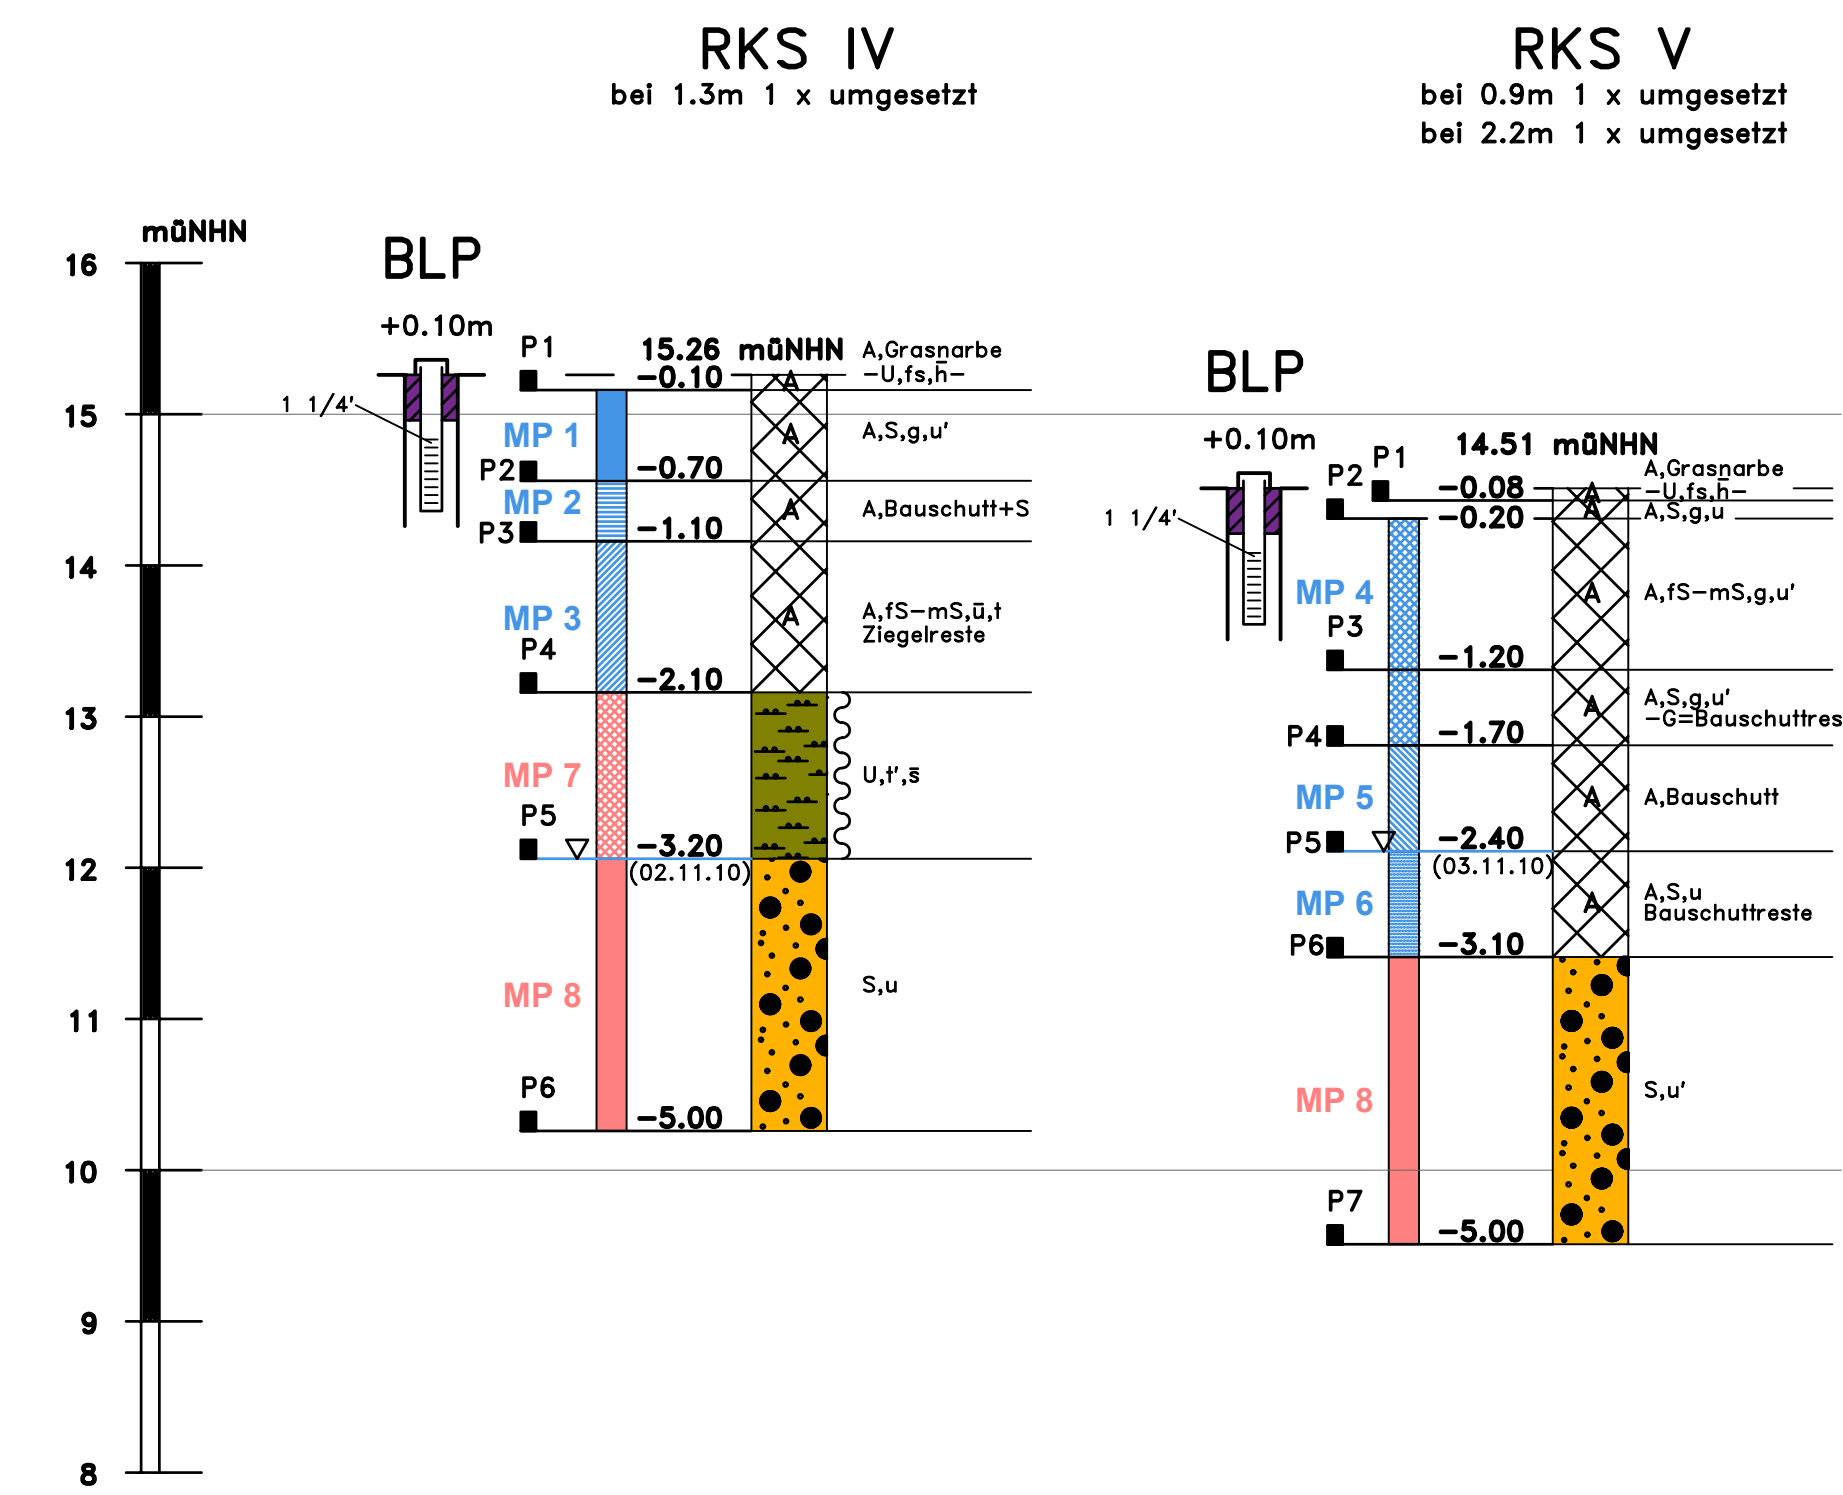

Zeichenerklärung
nach DIN 4023

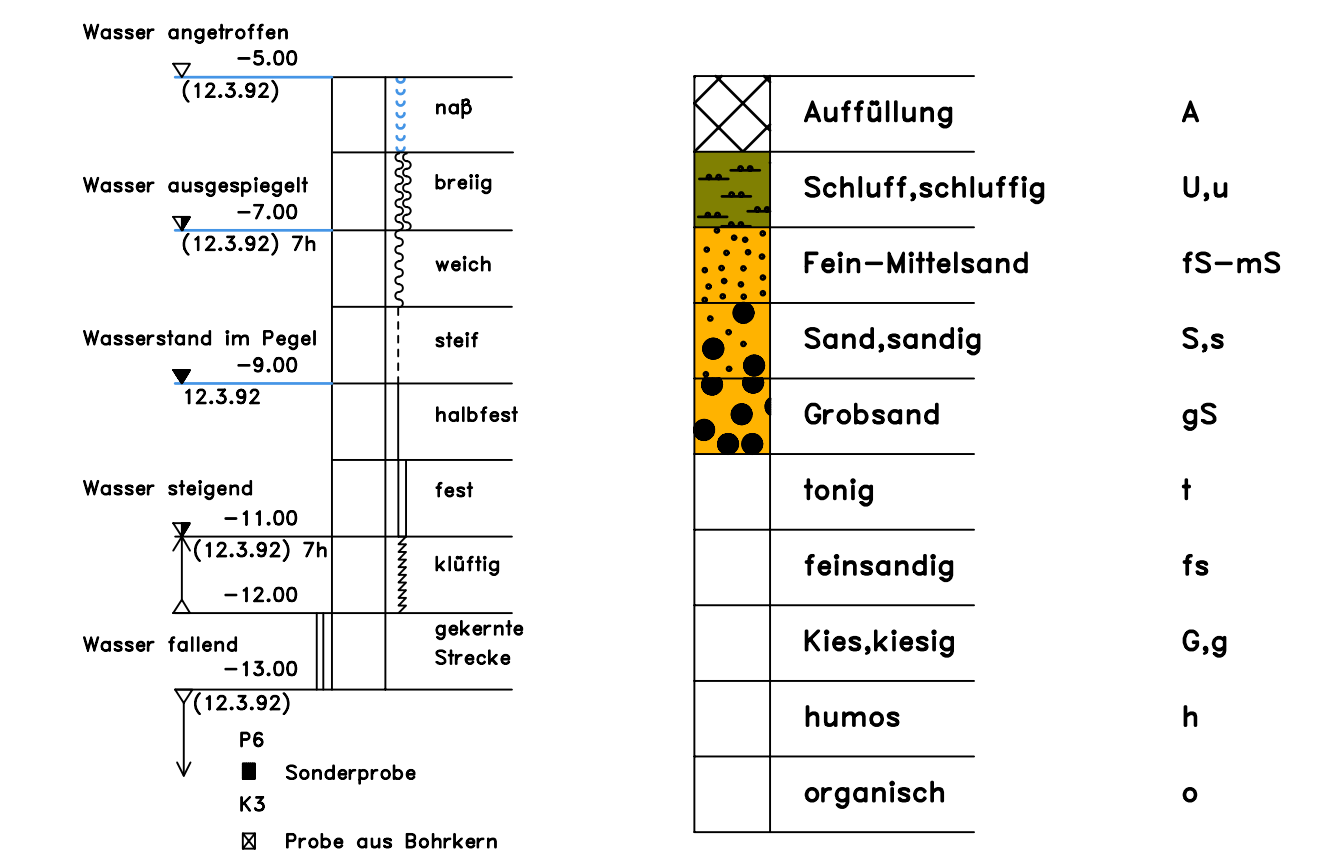

STADT KLEVE

Halbach+Lange-Ingenieurbüro für Grundbau
Bodenmechanik und Umwelttechnik GmbH
Agetexstraße 6 - 45549 Sprockhövel - Tel:02339/9194-0

H+L
HALBACH + LANGE

Bebauung Minoritenplatz

Schnitt D-D, E-E und F-F

gezeichnet	Datum 11.10	Name ng	Maßstab Lage: 1:500 Höhe: 1:50	Sachbe- arbeiter Ha	Proj.-Nr. 10.056	Anlage 2.3
geprüft						