


Ehemalige Bahnflächen

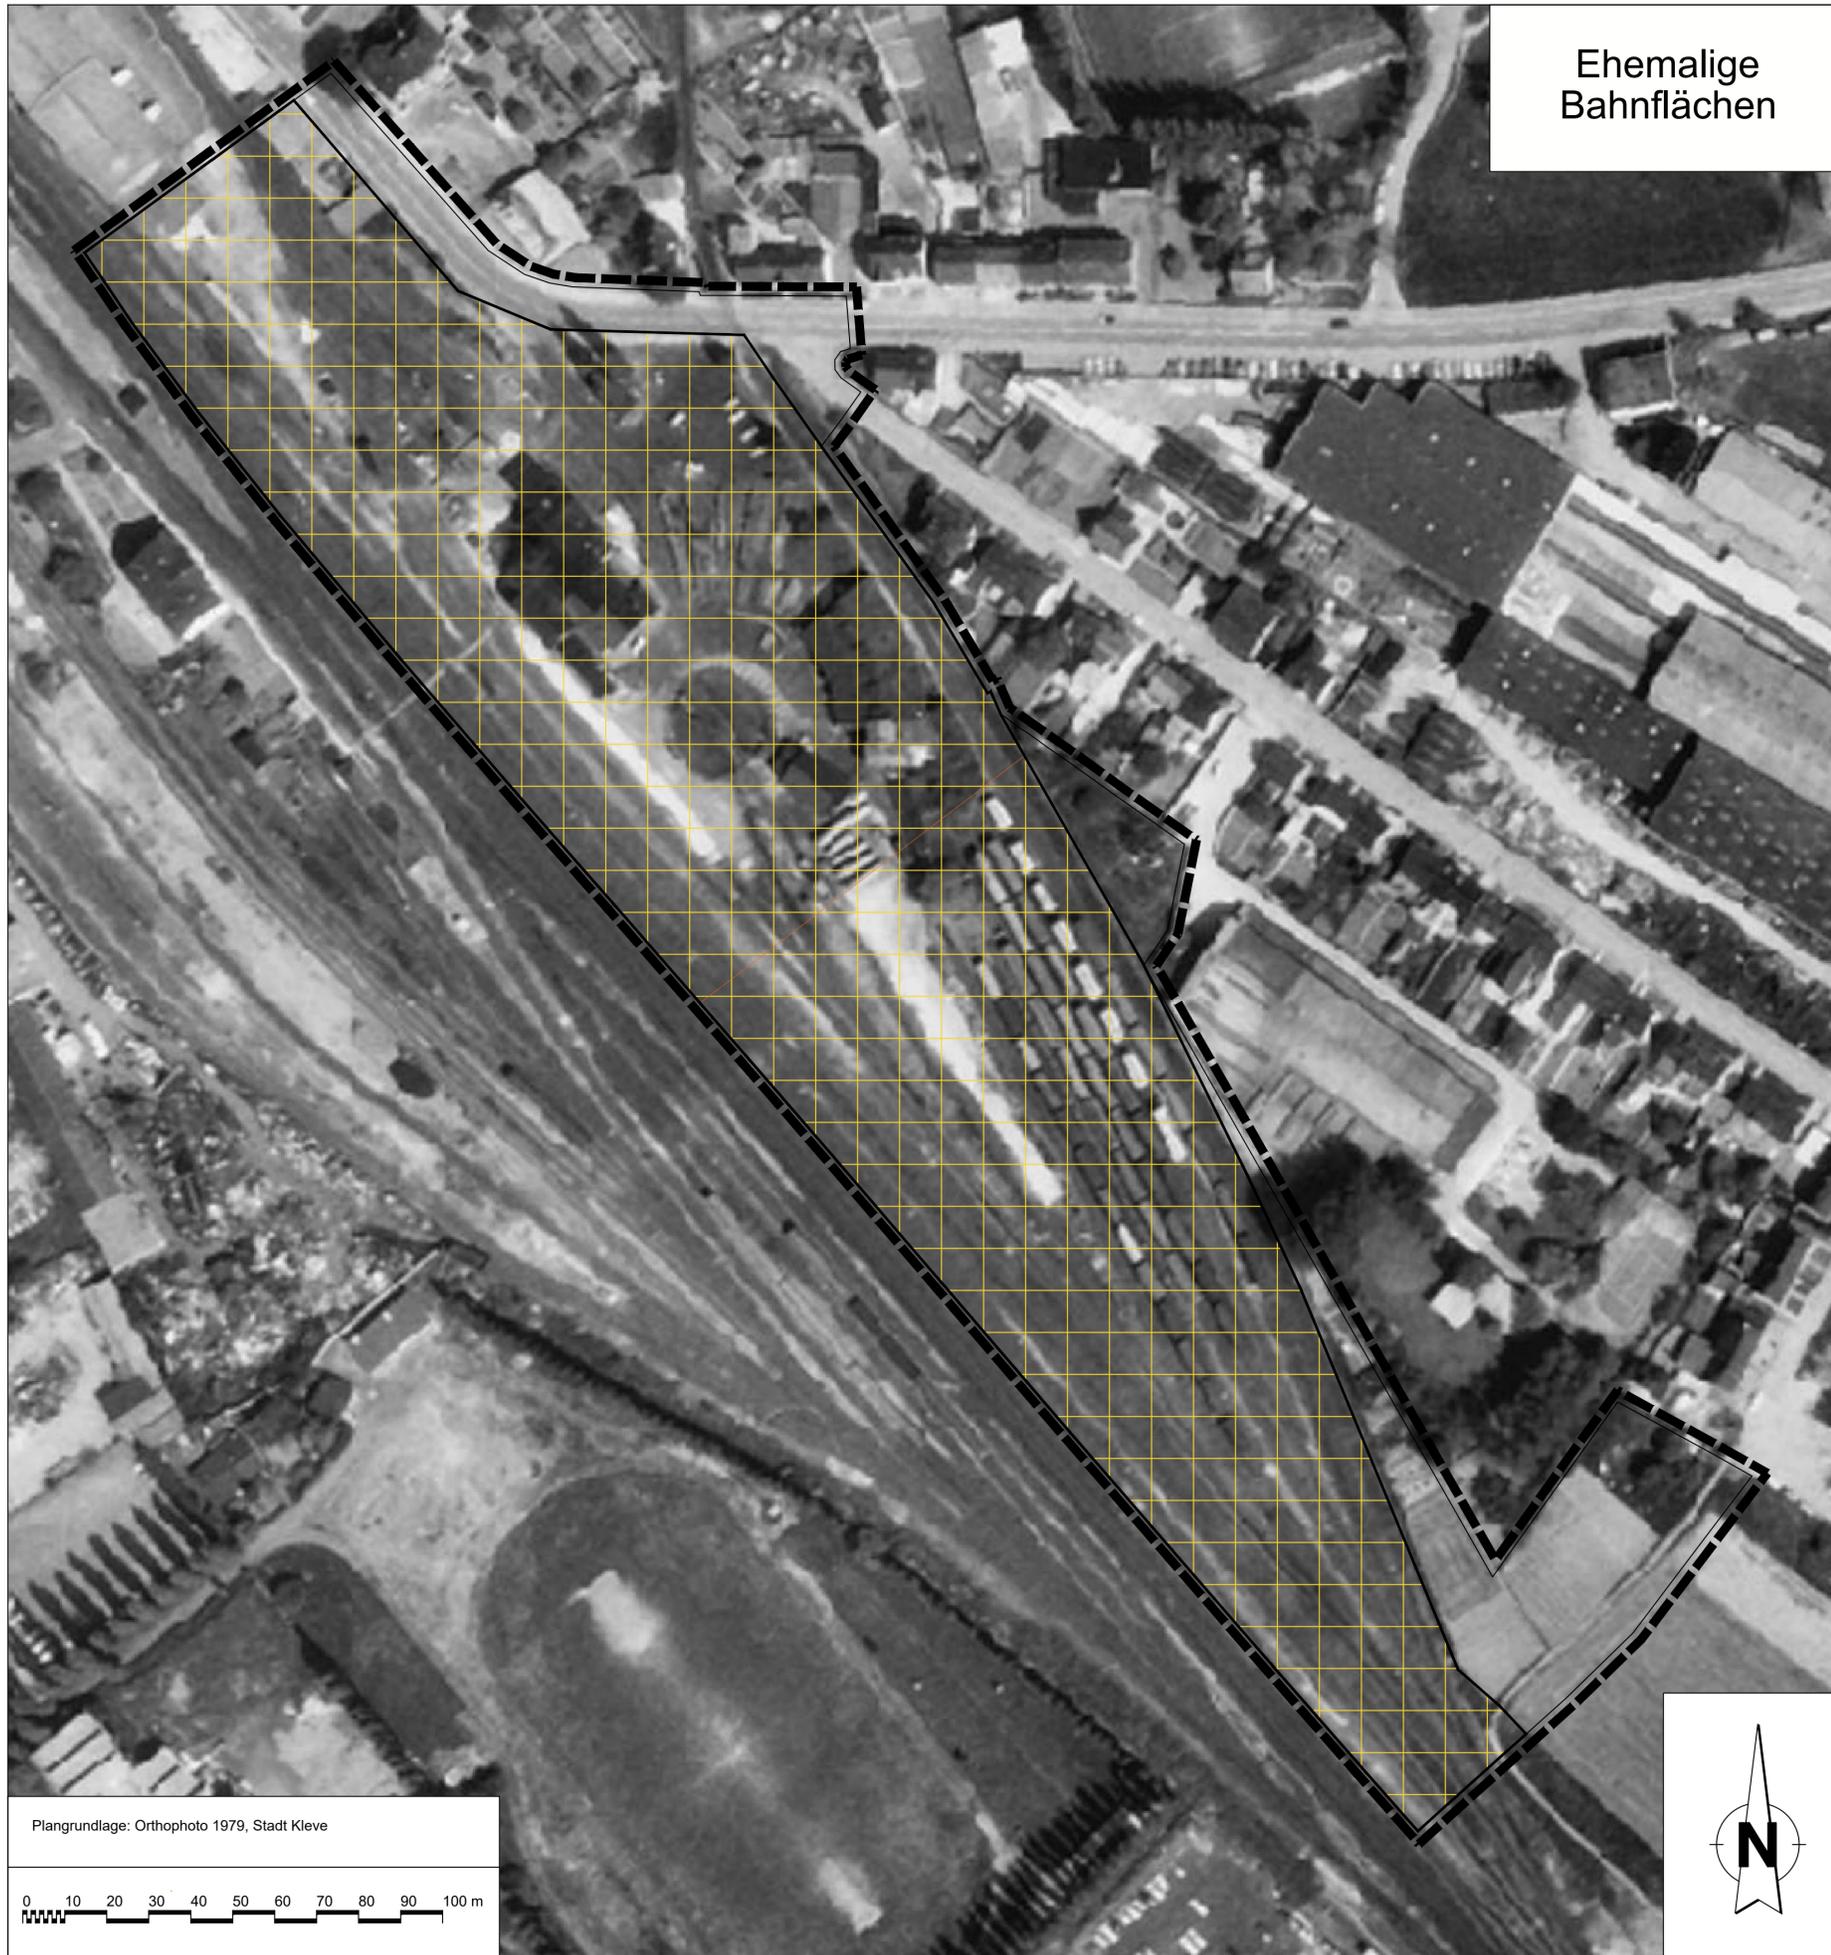

Legende




Ehemalige Bahnflächen



Grenze Plangebiet (Geltungsbereich B-Plan Kleve Nr. 1-323-0)

Plangrundlage: Orthophoto 1979, Stadt Kleve

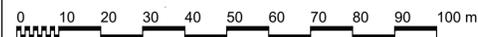

Index	Datum	Name	Änderungsbeschreibung
seeling kappert <small>Objektplan Landschaftsplan</small>		Auf der Schanz 68 47652 Weeze-Wemb Fon 02837 / 961277 - Fax 961276 e-mail: seeling.kappert@t-online.de	
Bauvorhaben:		Stadt Kleve LBP zum Bebauungsplan Nr. 1-323-0	
Auftraggeber/-in:		Stadt Kleve, Abt. 61.1 Planen und Bauen Minoritenplatz 1, 47533 Kleve	
Darstellung:		Ehemalige Bahnflächen	
M. 1:1.000	Dat.: 14.10.2020	Größe: ca. 65 x 49 cm	
Plan Nr.: 2003.02.03	gez.: S.S.-K., S.H., M.W.		Planer:
Bauherr:			