


Bebauungsplan Nr. 30/16 "An der Alten Schanze" 1.vereinfachte Änderung

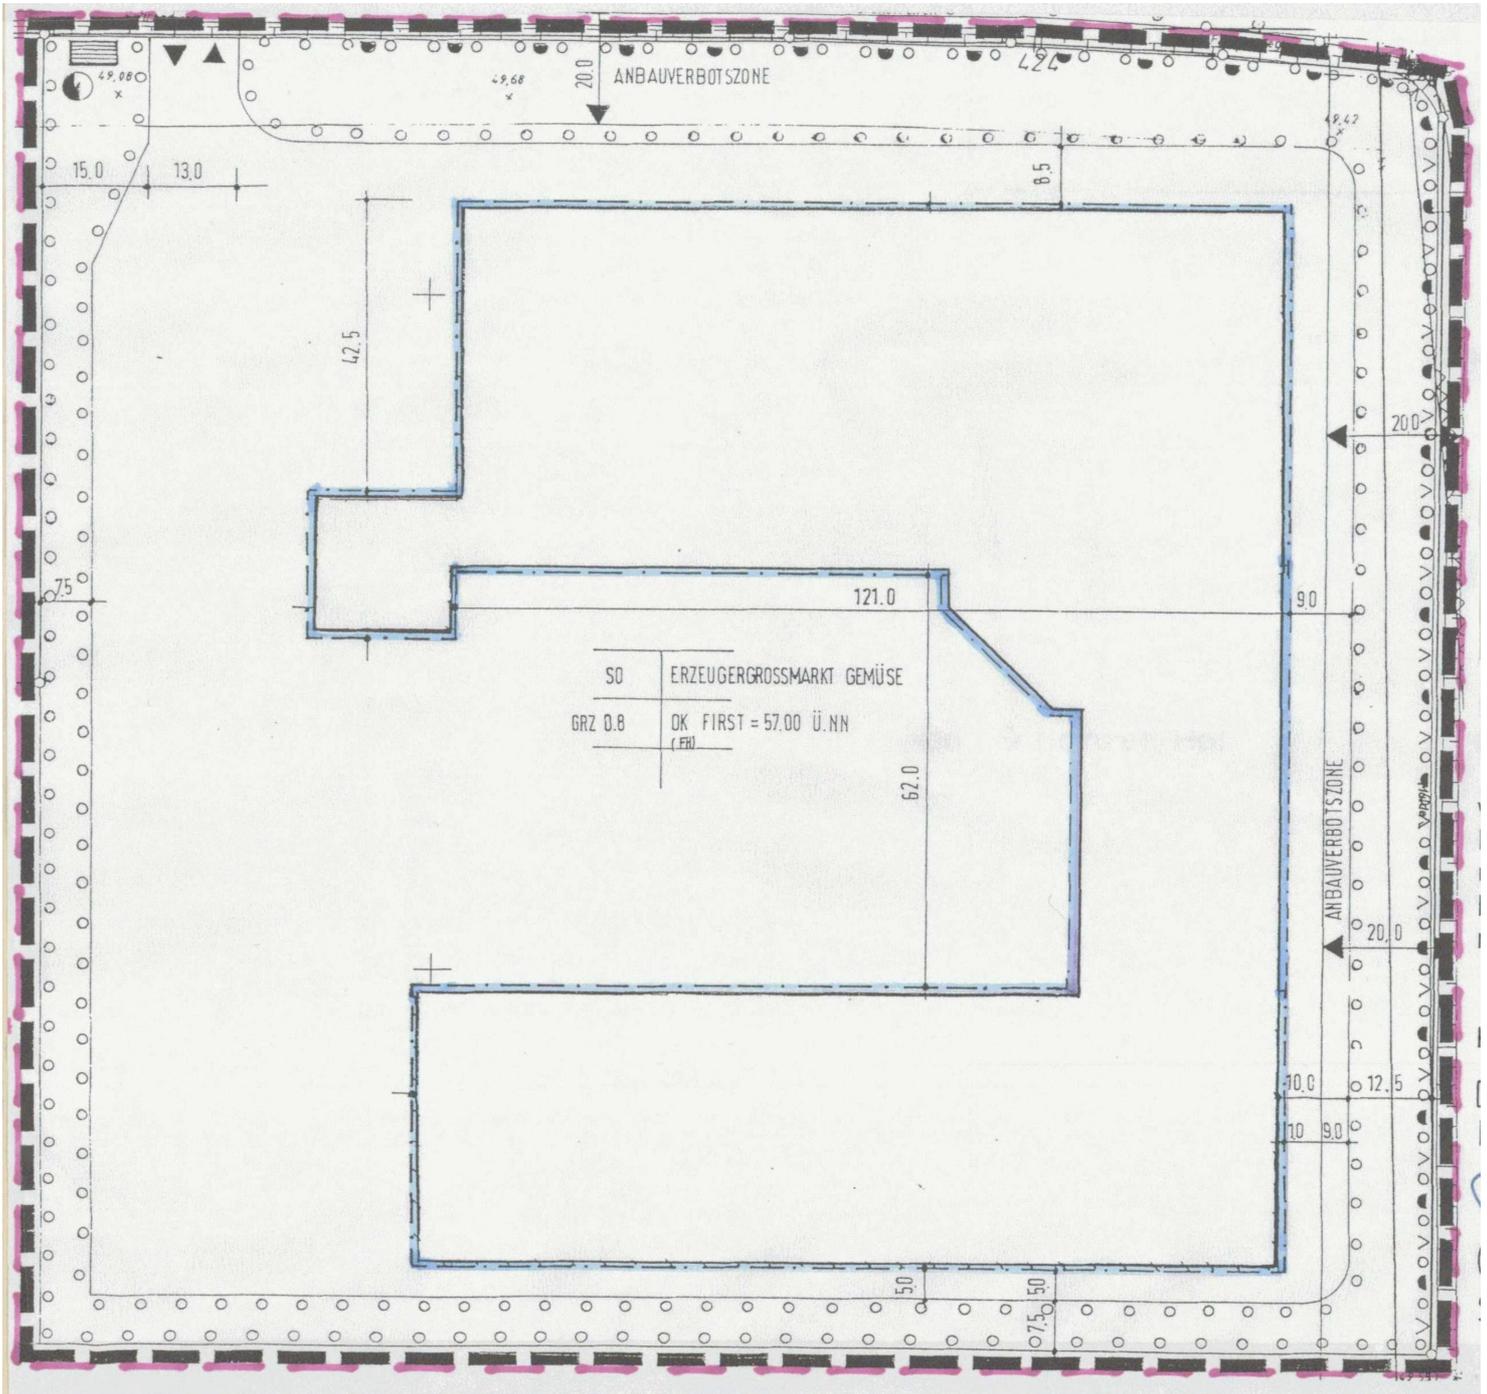


Die 1. vereinfachte Änderung des Bebauungsplanes Nr. 30/16 „An der Alten Schanz“ wurde am 27.06.1996 vom Rat der Stadt Korschenbroich als Satzung beschlossen und ist nach erfolgter öffentlicher Bekanntmachung ab dem 25.07.1996 rechtskräftig.

Korschenbroich, den 26.07.1996

Der Stadtdirektor
Im Auftrag


(RoB)

Stadtoberinspektor

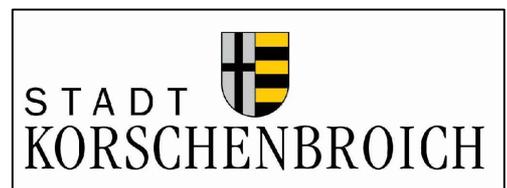

**Verfahrensstand: Rechtskraft
25.07.1996**