

Friedhof

15

219




186

59

404

374

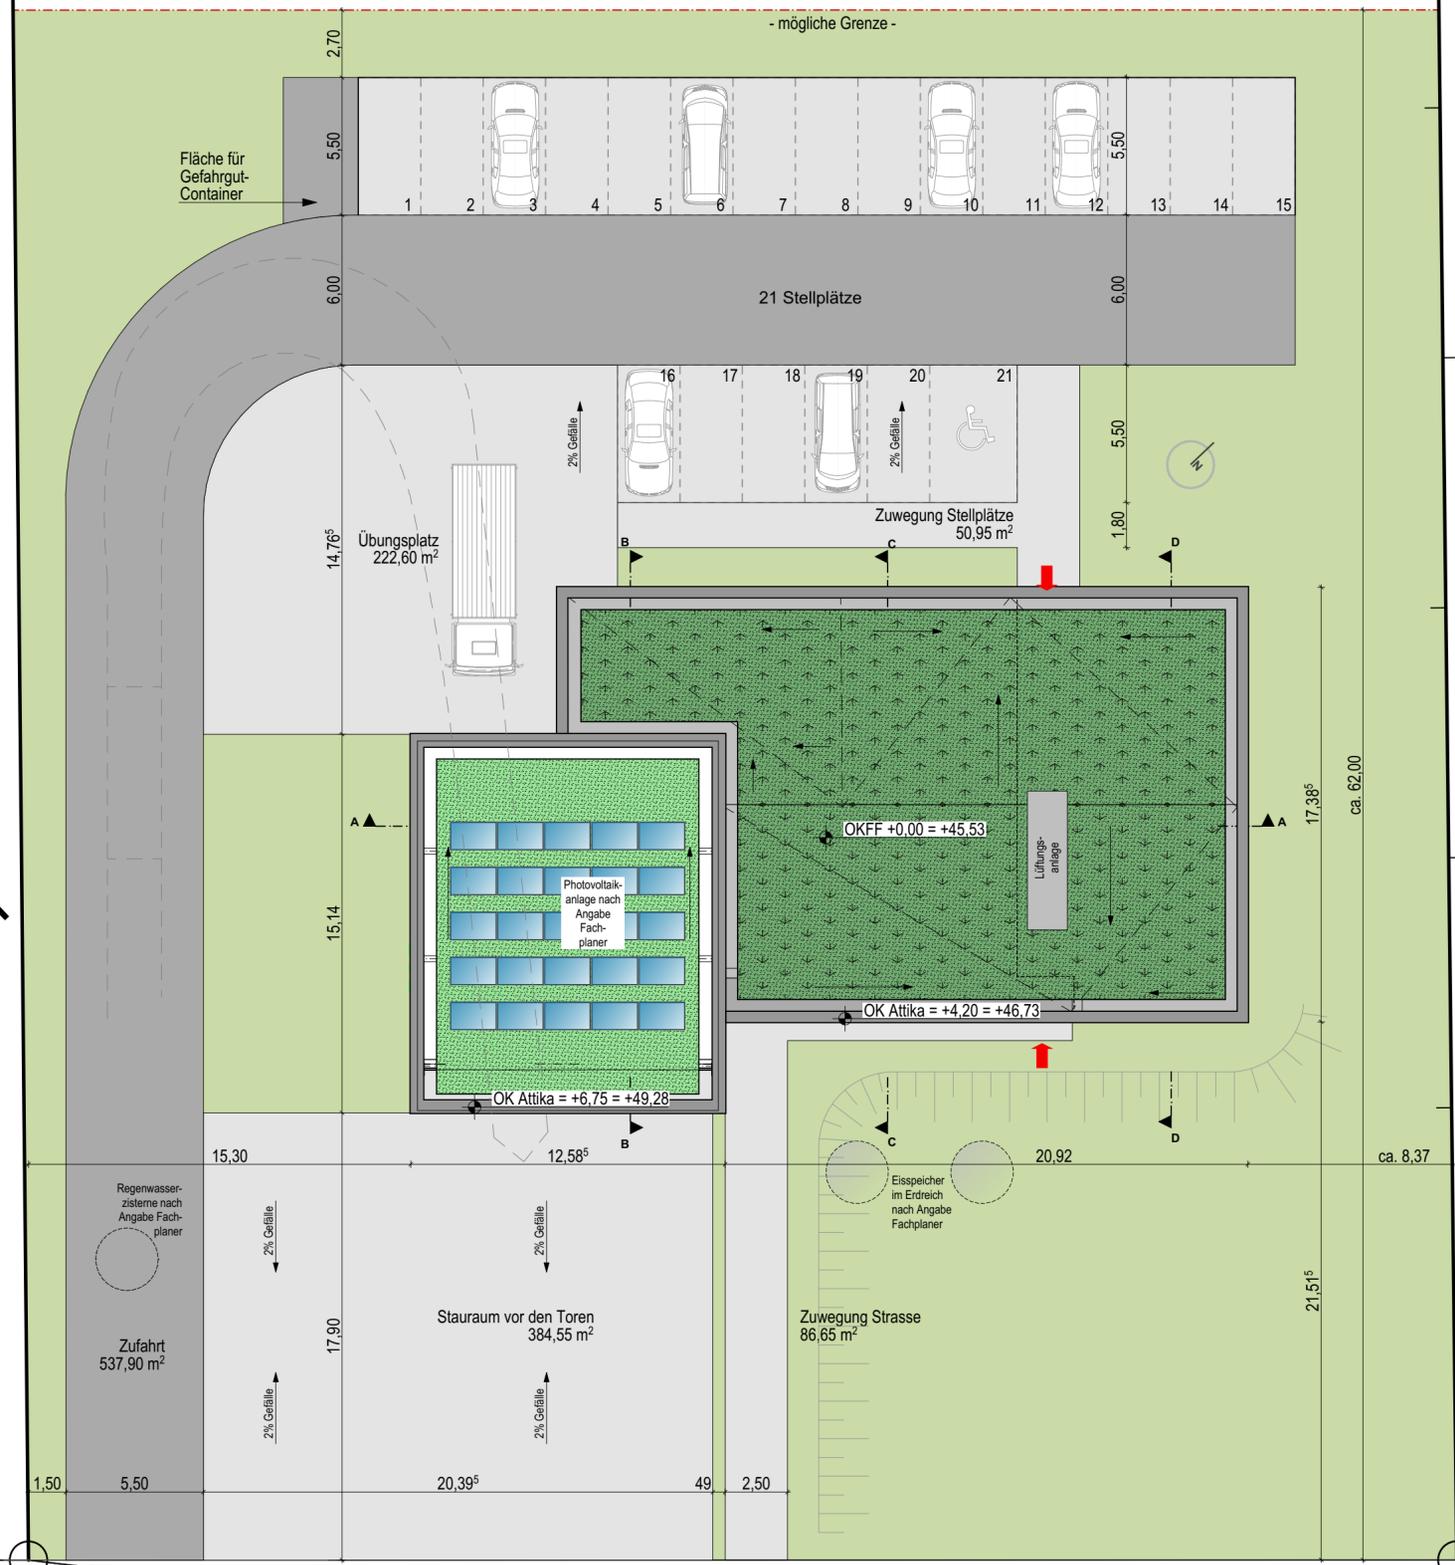

Legende

- Bestand
- Neu / Umbau
- Abbruch
- reiner Neubau

*Vertraulichkeitsvermerk:
„Die Pläne bzw. deren Inhalt bleiben geistiges Eigentum des Planerstellers und dürfen nur absprachegemäß und im Sinne des Planerstellers verwendet werden. Die Planunterlagen dürfen ohne vorherige schriftliche Genehmigung des Planerstellers nicht vervielfältigt oder Dritten zugänglich gemacht werden.“*

Bauherr	Architekt

Diese Pläne sind keine Ausführungspläne! Sämtliche Maße sind eigenverantwortlich vor Ort zu prüfen! Angaben der Statik, des Wärme- und Brandschutzes sind zu berücksichtigen!

Bauvorhaben

Neubau eines Feuerwehrgerätehauses in Korschenbroich - Pesch

Adresse Zalfenstraße, 41352 Korschenbroich
 Flur 7 | Flurstück 14 | Gemarkung Pesch

Bauherr

**Stadt Korschenbroich
 Der Bürgermeister**
 Amt 60 - Gebäudewirtschaft und Klimaschutz
 Don-Bosco-Straße 6
 41352 Korschenbroich


Architekt

baues architekten
 baues+partner
 architektin und beratender ingenieur PartmbB
 Gilleshütte 99 | 41352 Korschenbroich
 t 02161 402353-0 | info@baues-architekten.de

Entwurfsplanung

Lageplan mit Dachaufsicht


Maßstab	1:200	Projektnummer	Plan-Nr. / Index
Gez.	KB / RM	40-012	03_LP
Datum	15.04.2021		

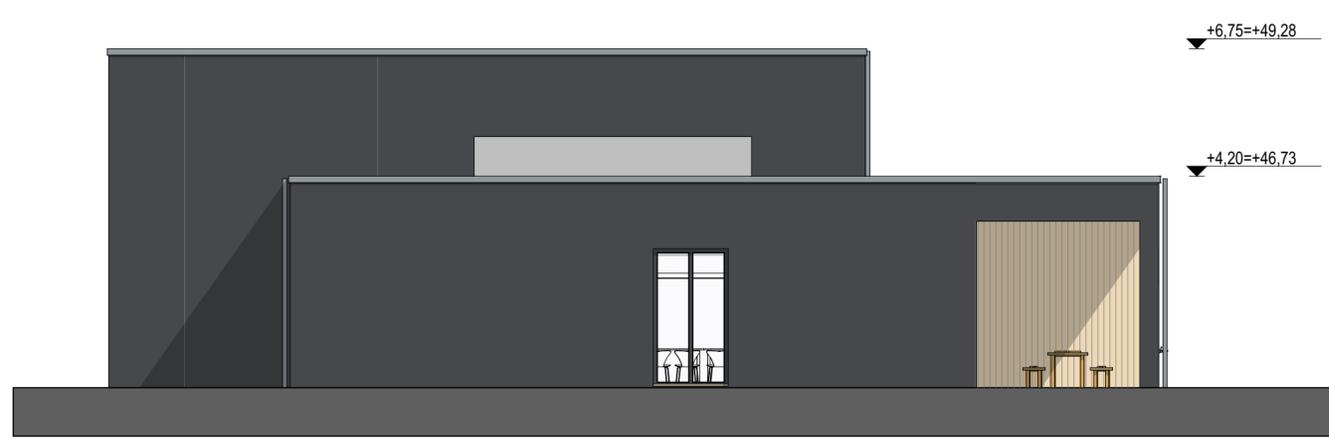

Ansicht von Nord-Osten



Ansicht von Süd-Westen

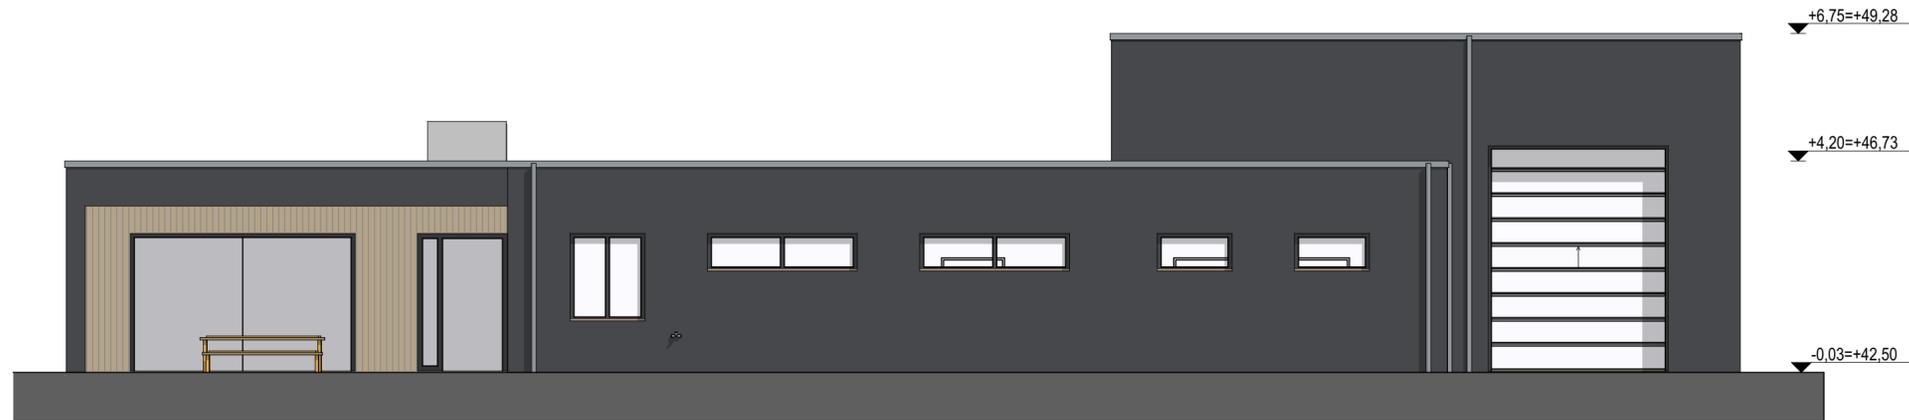

Ansicht von Nord-Westen



Ansicht von Süd-Osten

Legende

- Bestand
- reiner Neubau
- Neu / Umbau
- Abbruch

*Vertraulichkeitsvermerk:
„Die Pläne bzw. deren Inhalt bleiben geistiges Eigentum des Planerstellers und dürfen nur absprachegemäß und im Sinne des Planerstellers verwendet werden. Die Planunterlagen dürfen ohne vorherige schriftliche Genehmigung des Planerstellers nicht vervielfältigt oder Dritten zugänglich gemacht werden.“*

Bauherr	Architekt

Diese Pläne sind keine Ausführungspläne! Sämtliche Maße sind eigenverantwortlich vor Ort zu prüfen! Angaben der Statik, des Wärme- und Brandschutzes sind zu berücksichtigen!

Bauvorhaben

Neubau eines Feuerwehrgerätehauses in Korschenbroich - Pesch

Adresse Zalfenstrasse, 41352 Korschenbroich

Flur 7	Flurstück 14	Gemarkung Pesch
--------	--------------	-----------------

Bauherr

**Stadt Korschenbroich
Der Bürgermeister**
Amt 60 - Gebäudewirtschaft und Klimaschutz
Don-Bosco-Straße 6
41352 Korschenbroich

Architekt

baues architekten
baues+partner
architektin und beratender ingenieur PartmbB
Gilleshütte 99 | 41352 Korschenbroich
t 02161 402353-0 | info@baues-architekten.de

Entwurfsplanung

Ansichten

Maßstab	1:100	Projektnummer	Plan-Nr. / Index
Gez.	KB / RM	40-012	03_AN
Datum	15.04.2021		