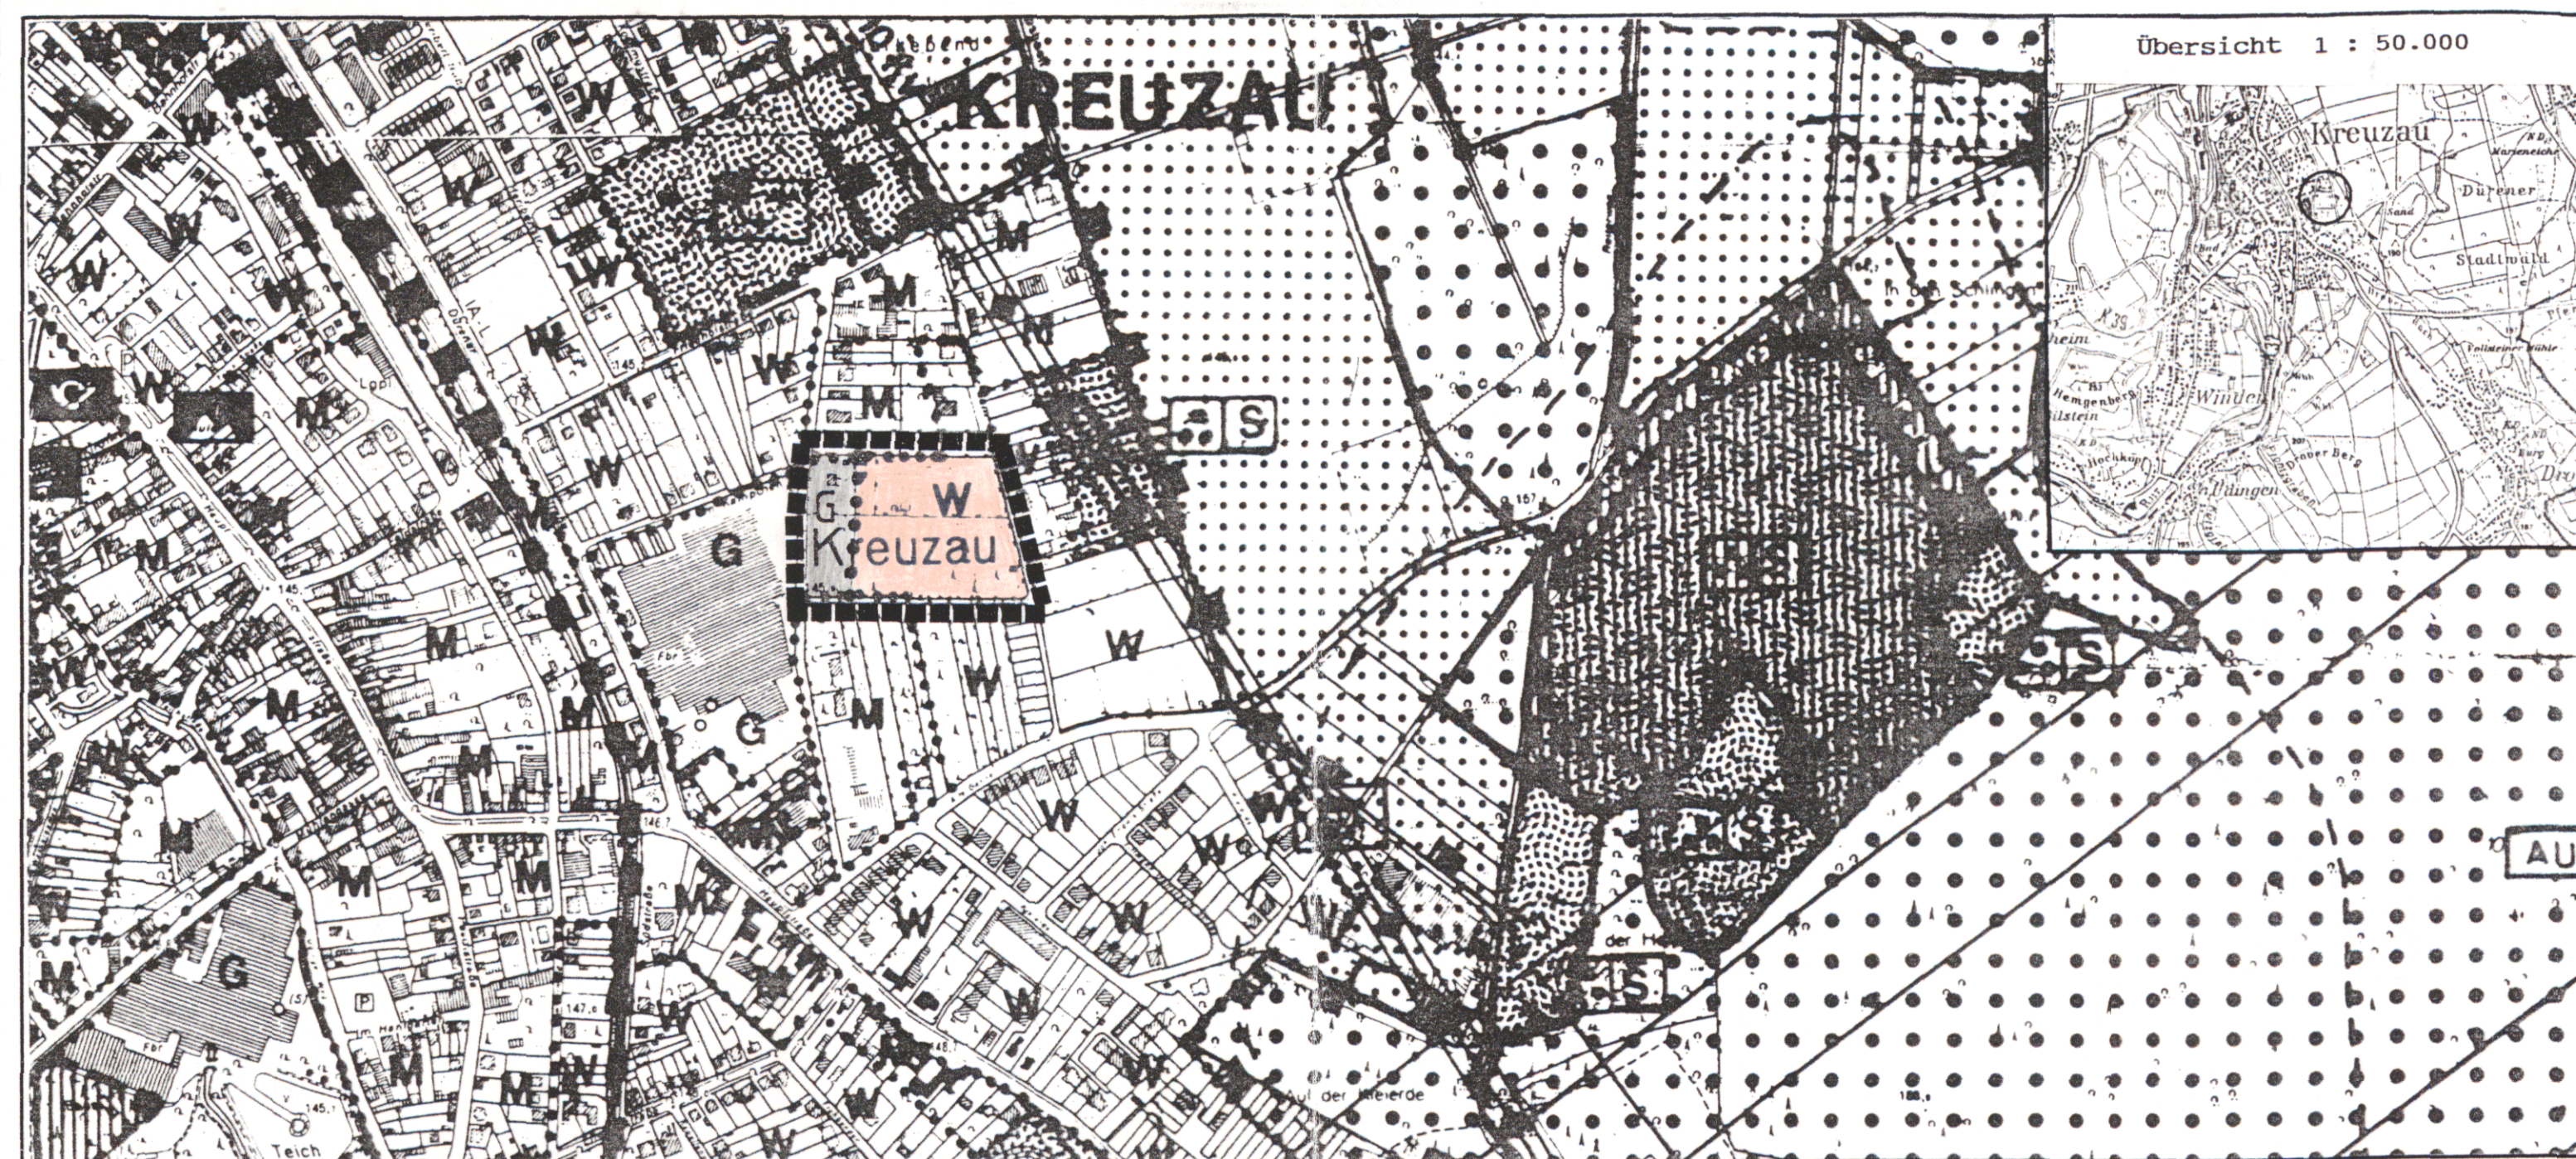


KREUZAU

GEMEINDE KREUZAU
FLÄCHENNUTZUNGSPLAN

M. 1 : 5000

13. ÄNDERUNG

FLÄCHEN FÜR DEN ÜBERÖRTLICHEN VERKEHR UND
FÜR DIE ÖRTLICHEN HAUPTVERKEHRSZÜGE

 ÜBERÖRTL. ODER ÖRTLICHE
HAUPTVERKEHRSTRASSEN

GEMÄSS § 5 (2) 3 BAUGB

ART DER BAULICHEN NUTZUNG

	WOHNBAUFLÄCHEN	GEMÄSS § 11(1) BAUNVO
	GEMISCHTE BAUFLÄCHEN	§ 11(2) BAUNVO
	GEWERBLICHE BAUFLÄCHEN	§ 11(3) BAUNVO

GRENZE DES RÄUMLICHEN
GELTUNGSBEREICHES DER
13. ÄNDERUNG DES
FLÄCHENNUTZUNGSPLANES

GEMÄSS § 5 (7) BAUGB

ABGRENZUNG
UNTERSCHIEDLICHER NUTZUNG

GEMÄSS § 16 (5) BAUNVO

DIESER FLÄCHENNUTZUNGSPLAN IST GEMÄSS
§ 2 (1) BAUGB IN DER FASSUNG VOM 08.12.1986
DURCH BESCHLUSS VOM 22.10.1996
DER GEMEINDE AUFGESTELLT WORDEN.DER ENTWURF DES FLÄCHENNUTZUNGSPLANES
HAT GEM. § 3 (2) BAUGB IN DER FASSUNG DER
BEKANNTMACHUNG VOM 08.12.1986 IN DER ZEIT
VOM 04.02.1998 BIS 04.03.1998
OFFENGELEGEN.DIE BETEILIGUNG DER BÜRGER GEM. § 3 (1) BAUGB
IN DER FASSUNG DER BEKANNTMACHUNG
VOM 08.12.1986 ERFOLGTE IN DER ZEIT
VOM 07.05.1997 BIS 22.05.1997DIESER FLÄCHENNUTZUNGSPLAN IST GEM.
§ 6 BAUGB IN DER FASSUNG DER BEKANNT-
MACHUNG VOM 08.12.1986 MIT VERFÜGUNG
VOM 23.09.1998 AZ.NR. 35.2.11-20-
GENEHMT WORDEN. 36.98DIE BEKANNTMACHUNG DER GENEHMIGUNG
DIESES FLÄCHENNUTZUNGSPLANES DURCH
DEN REGIERUNGSPRÄSIDENTEN IST AM
21.10.1998 ERFOLGT.ENTWURF UND BEARBEITUNG DES FLÄCHEN-
NUTZUNGSPLANES ERFOLGTE DURCH
VERMESSUNGSBÜRO DIPL.-ING. R. VALTER.

KREUZAU, DEN 23.10.1996

BÜRGERMEISTER

DER GEMEINDEDIREKTOR

(SIEGEL)

KREUZAU, DEN 05.03.1998

DER GEMEINDEDIREKTOR

(SIEGEL)

KREUZAU, DEN 23.5.1997

DER GEMEINDEDIREKTOR

(SIEGEL)



KÖLN, DEN 23.09.1998

DER REGIERUNGSPRÄSIDENT
IM AUFTRAG

BÜRGERMEISTER

DER GEMEINDEDIREKTOR

(SIEGEL)



KREUZAU, DEN 03.02.1998