


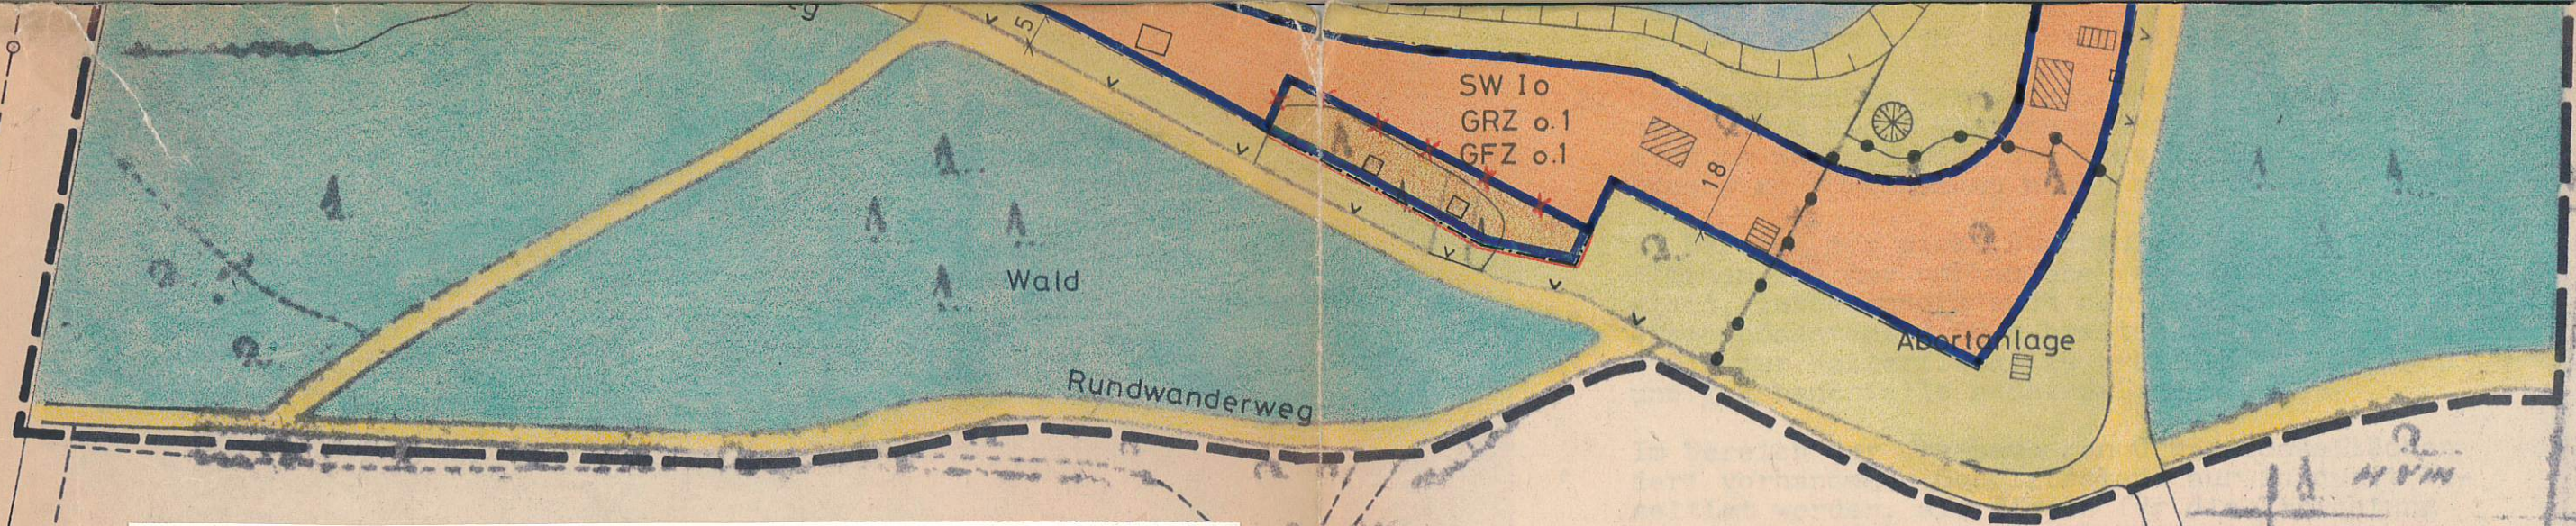

2. vereinfachte Änderung gem. § 13 BBauG des Bebauungsplanes Nr. 2 "Wochenenderholungsgebiet Lehmloch" der Gemeinde Ladbergen

Geändert aufgrund des Beschlusses des Rates der Gemeinde Ladbergen vom 19.12.1985.

Vom Rat der Gemeinde Ladbergen am 19.12.1985 als Satzung beschlossen.

Der Satzungsbeschluß über die vereinfachte Änderung wurde am 10.09.1986 ortsüblich bekanntgemacht.

Bebauungsplan Nr. 2 „Wochenenderholungsgebiet Lehmloch“ Gem. Ladbergen

M. 1:1000



Ausgestellt aufgrund des Beschlusses des Rates der Gemeinde Ladbergen vom 21.12.1971
Ladbergen, den 10.12.1974

Pörrig
Bürgermeister

W. B. L. mann
Ratsmitglied

Wijm Wijn
Schriftführer



Gemäß § 2 (6) BBauG v. 23.6.1960 öffentlich ausgelegt in der Zeit vom 2.1.1975 bis 5.2.1975
Ladbergen, den 5.3.1976

Wijm Wijn
Gemeindedirektor



Vom Rat der Gemeinde Ladbergen am 19.5.1976 aufgrund der §§ 2 und 10 BBauG vom 23.6.1960 (BGB1. I S. 341) in Verbindung mit den §§ 4 und 28 GO NW in der Fassung vom 19.12.1974 (GV NW 1975 S. 91), zuletzt geändert durch Gesetz vom 8.4.75 (GV NW S. 304), der Bestimmungen der BauN VO in der Fassung vom 26.11.1968, berichtigt 20.12.1968 (BGB1 I S. 11), § 9 (2) BBauG, der Ersten Verordnung zur Durchführung des Bundesbaugesetzes in der Fassung vom 21.4.1970 (GVBl. S. 299) und § 103 BauO NW in der Fassung vom 27.1.1970 (GV NW S. 96/SGV NW 232) als Satzung beschlossen.

Pörrig
Bürgermeister

P. Sch.
Ratsmitglied

Wijm Wijn
Schriftführer

