


Ausschnitt aus dem rechtskräftigen Bebauungsplan

Bestand

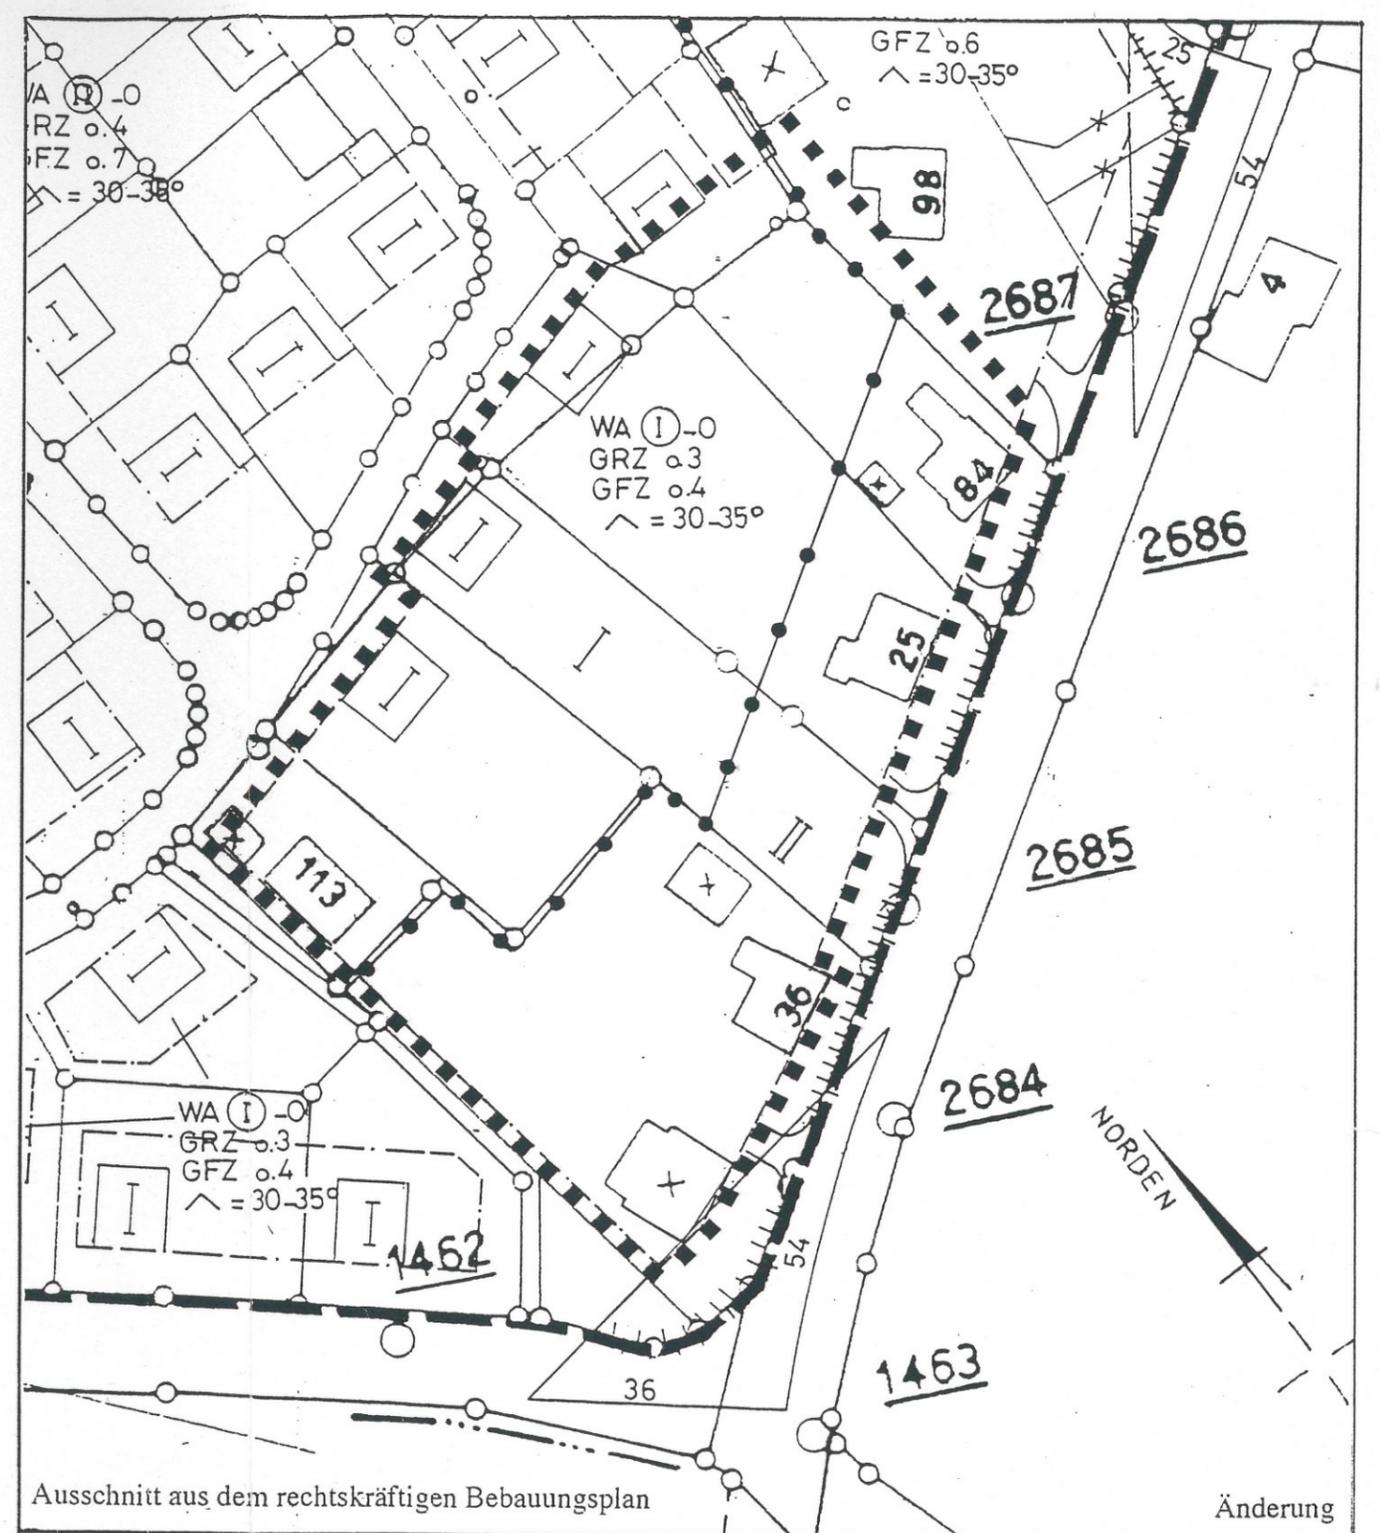

Ausschnitt aus dem rechtskräftigen Bebauungsplan

Änderung

**Zeichenerklärung**

	Grenze des räumlichen Geltungsbereiches des Bebauungsplanes
	Grenze des Änderungsbereiches
	Baugrenze
	Geschoßzahl (Höchstmaß)

**Verfahrensvermerke**

Der Rat der Gemeinde Ladbergen hat am 18.05.1995 gem. §§ 2 (4), 10 und 13 BauGB (BGBl. I S.2253), zuletzt geändert durch Gesetz vom 22.04.1993 (BGBl. I S.466), in Verbindung mit § 2 (7) BauGB - MaßnahmenG vom 28.04.1993 (BGBl. I S.622) sowie der §§ 7 und 41 der Gemeindeordnung NW in der Fassung der Bekanntmachung vom 14. Juli 1994 (GV. NW S.666) diese vereinfachte Bebauungsplanänderung als Satzung beschlossen.  
Ladbergen, den 19.05.95

Diese vereinfachte Änderung wurde gem. § 12 BauGB am 12.06.1995 örtlich bekanntgemacht. Mit dieser Bekanntmachung ist diese Bebauungsplanänderung rechtsverbindlich geworden.  
Ladbergen, den 13.06.95

Bürgermeister

Ratsmitglied

Schriftführer

Gemeindedirektor

**Gemeinde Ladbergen**  
Bebauungsplan Nr. 7  
"Gausebreite"  
8. Vereinfachte Änderung gem. § 13 BauGB  
Teil 1 - Plan -

**Dejové & Dr. Ammann**  
Architekten/ Stadtplaner BDA  
Bogenstraße 6 - 48143 Münster  
Telefon: 0251- 42431  
M 1: 1000      Februar 1995