


Auszug aus dem gültigen Bebauungsplan (8. Änderung)



17. Änderung des Bebauungsplanes

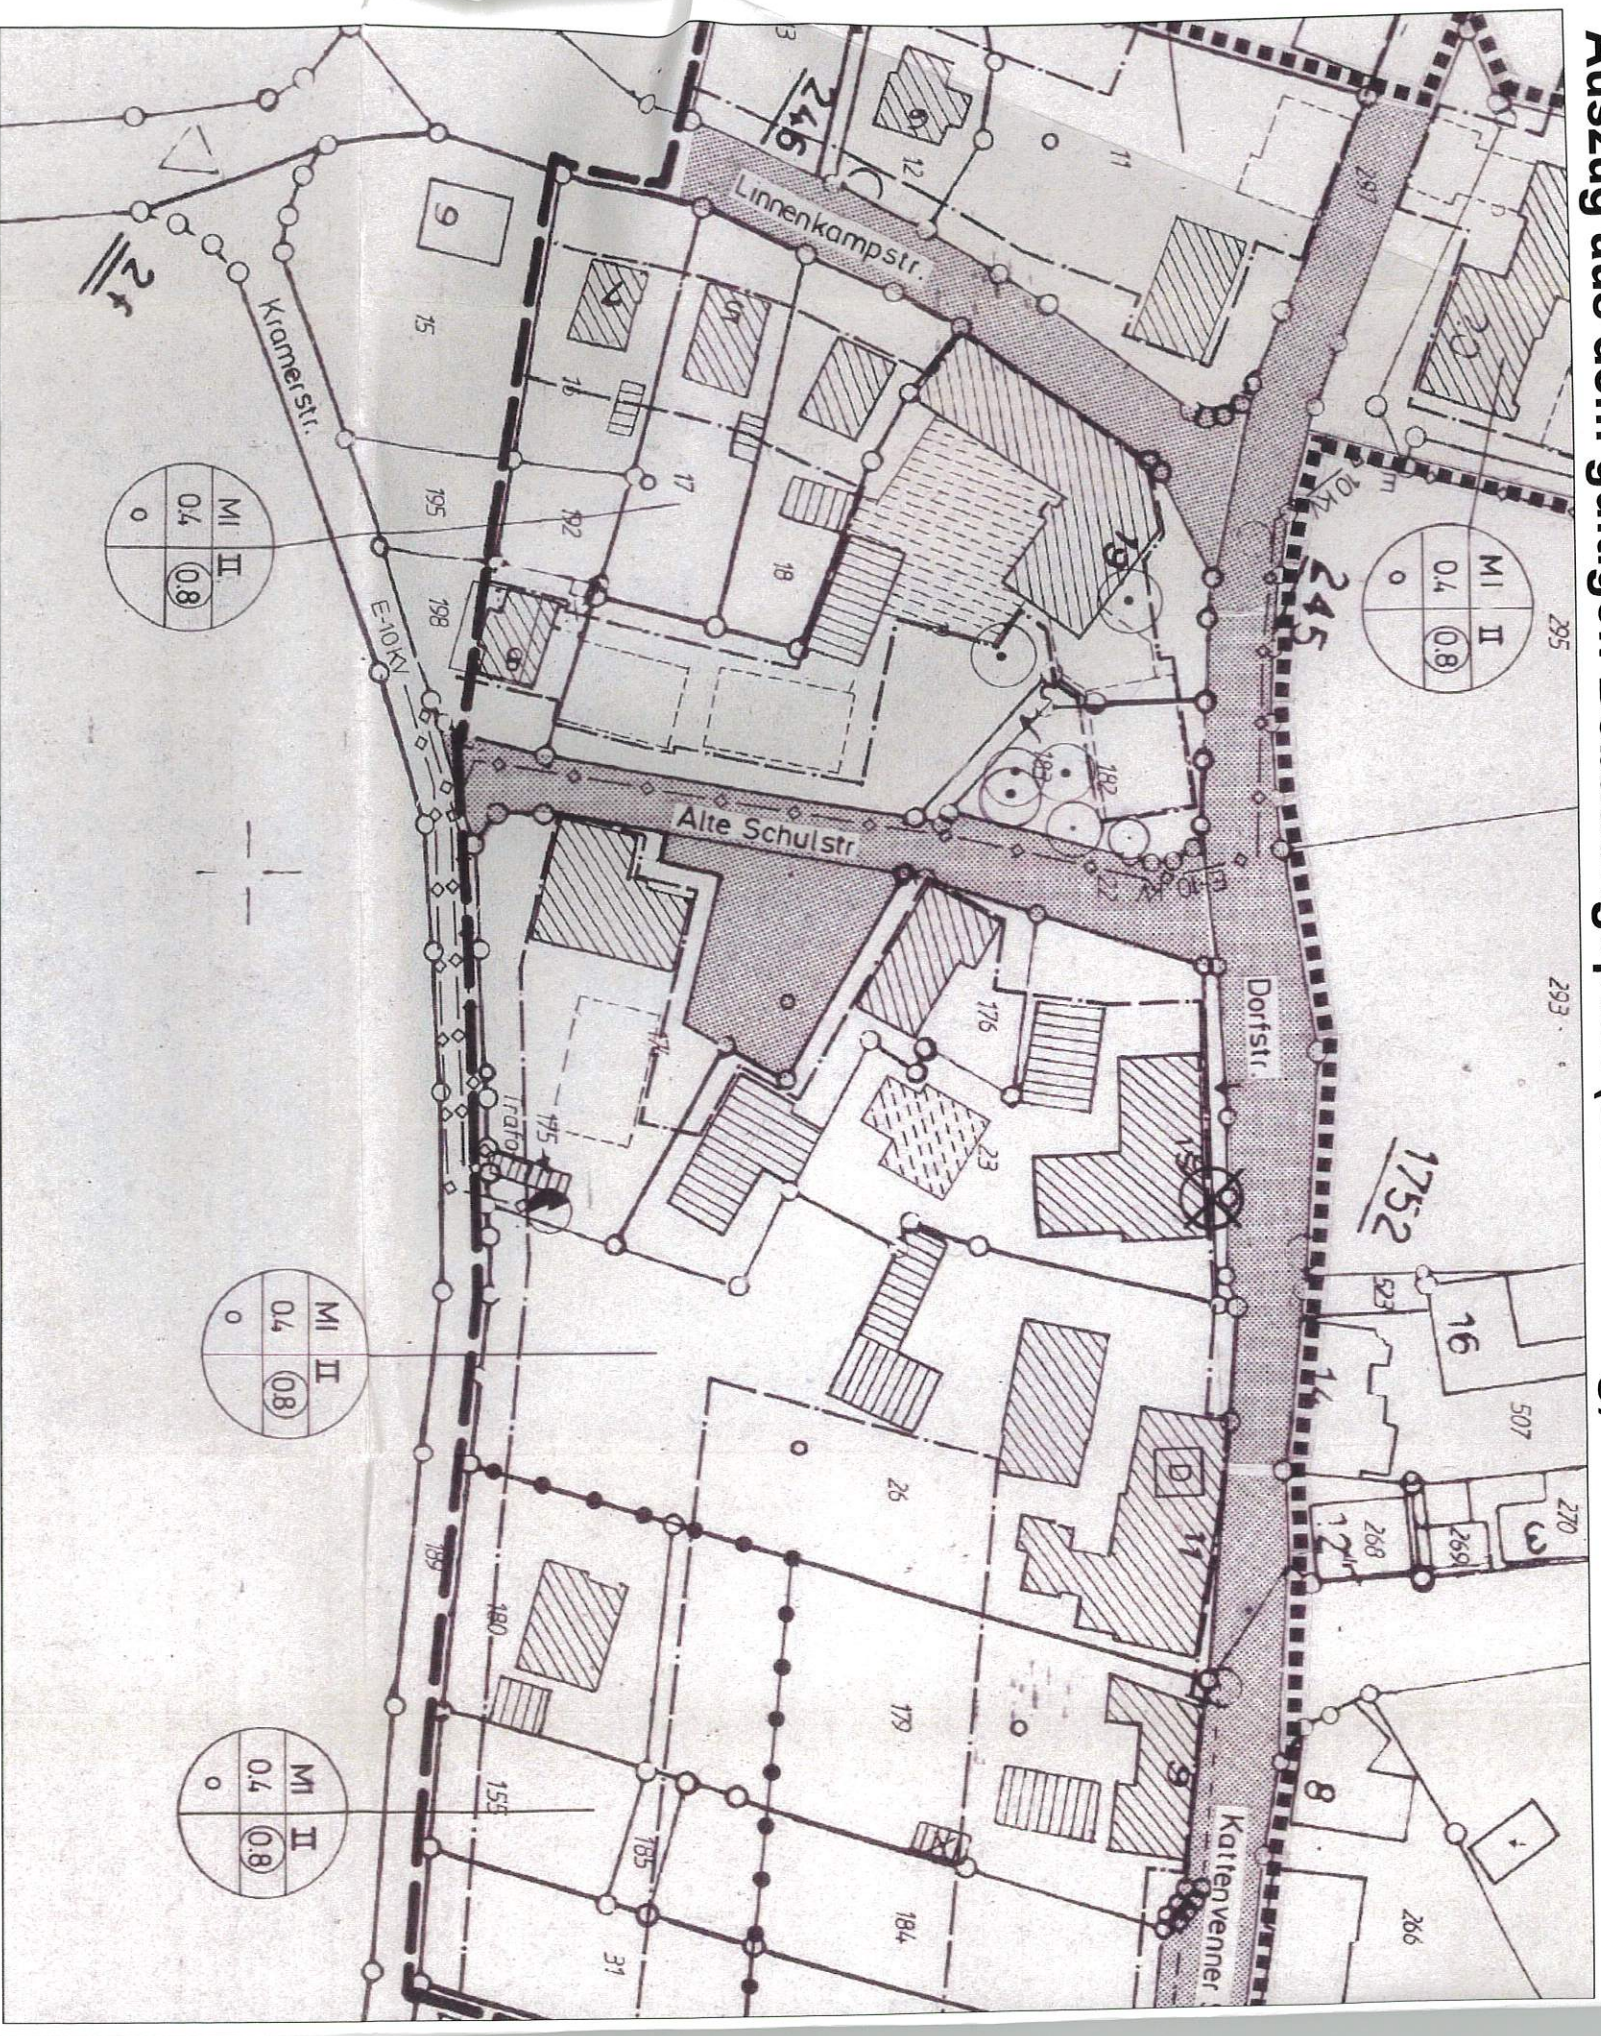