


BESTAND

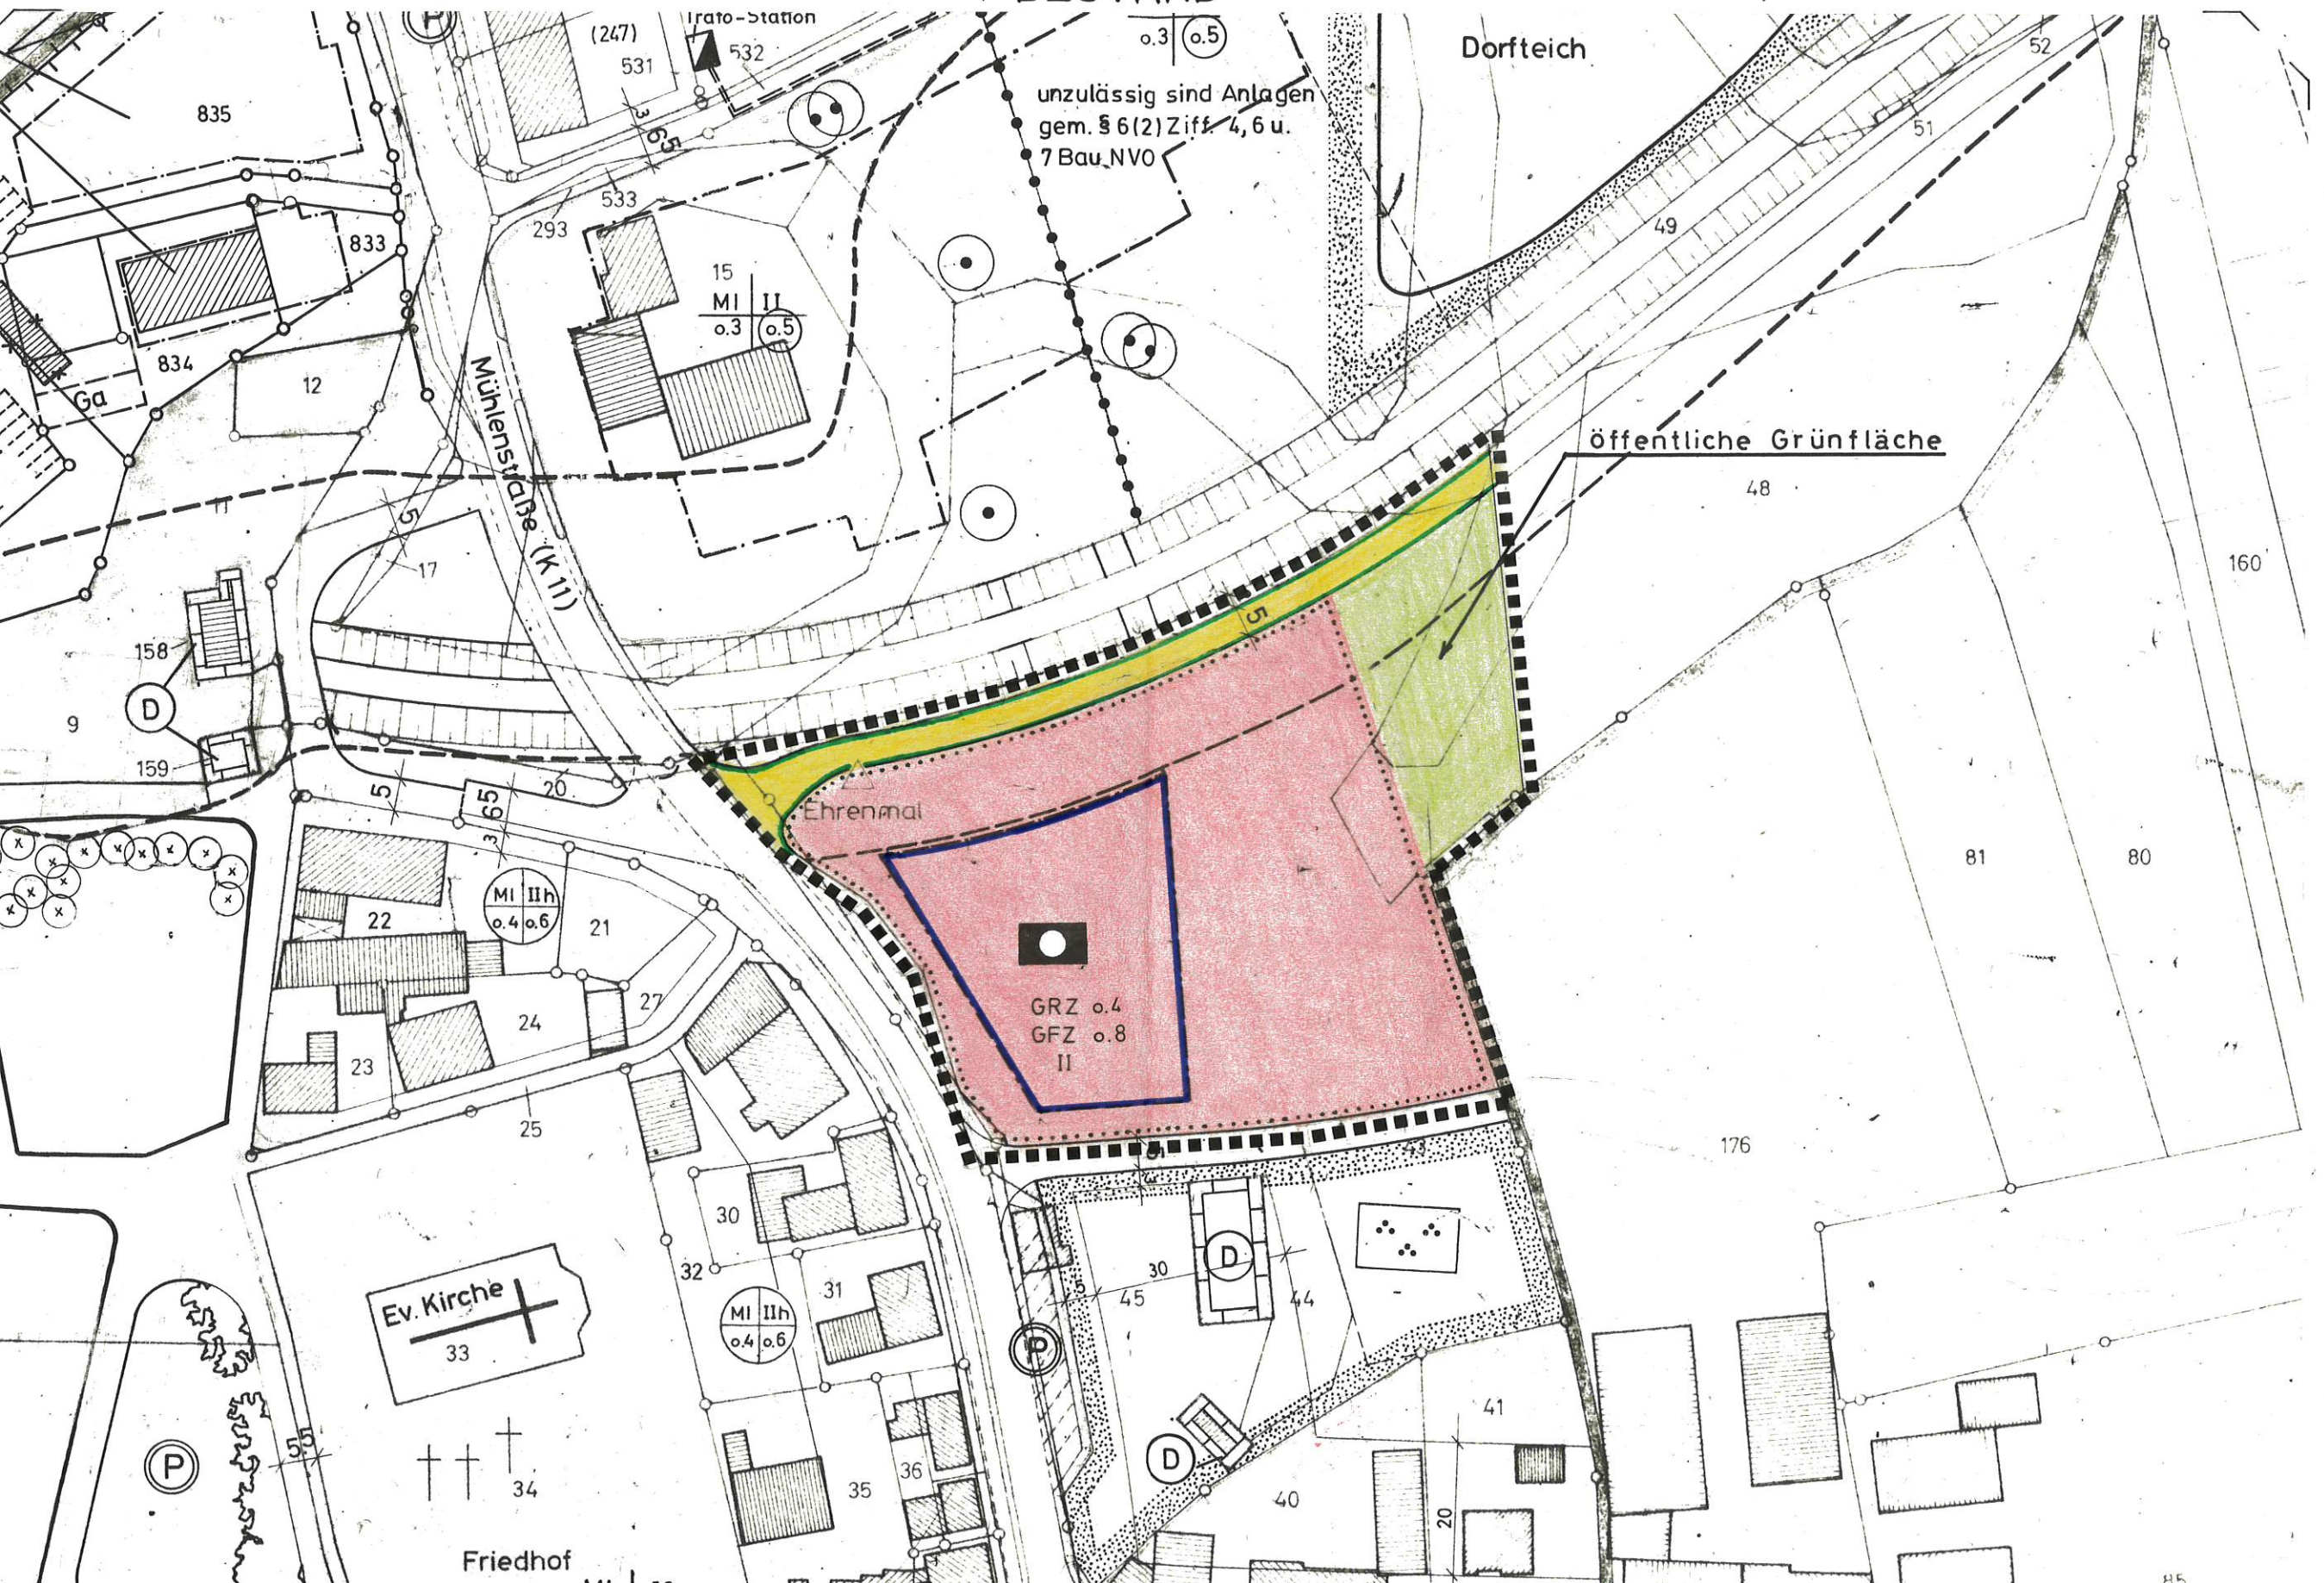

unzulässig sind Anlagen
gem. § 6(2) Ziff. 4, 6 u.
7 Bau_NVO

Dorfteich

öffentliche Grünfläche

Ehrenmal

GRZ 0.4
GFZ 0.8
II

Ev. Kirche

Friedhof

ÄNDERUNG

