


Deckblatt zum Bebauungsplan
 Nr.4 „Ortslage Ladbergen“
 der Gemeinde Ladbergen

überholt!

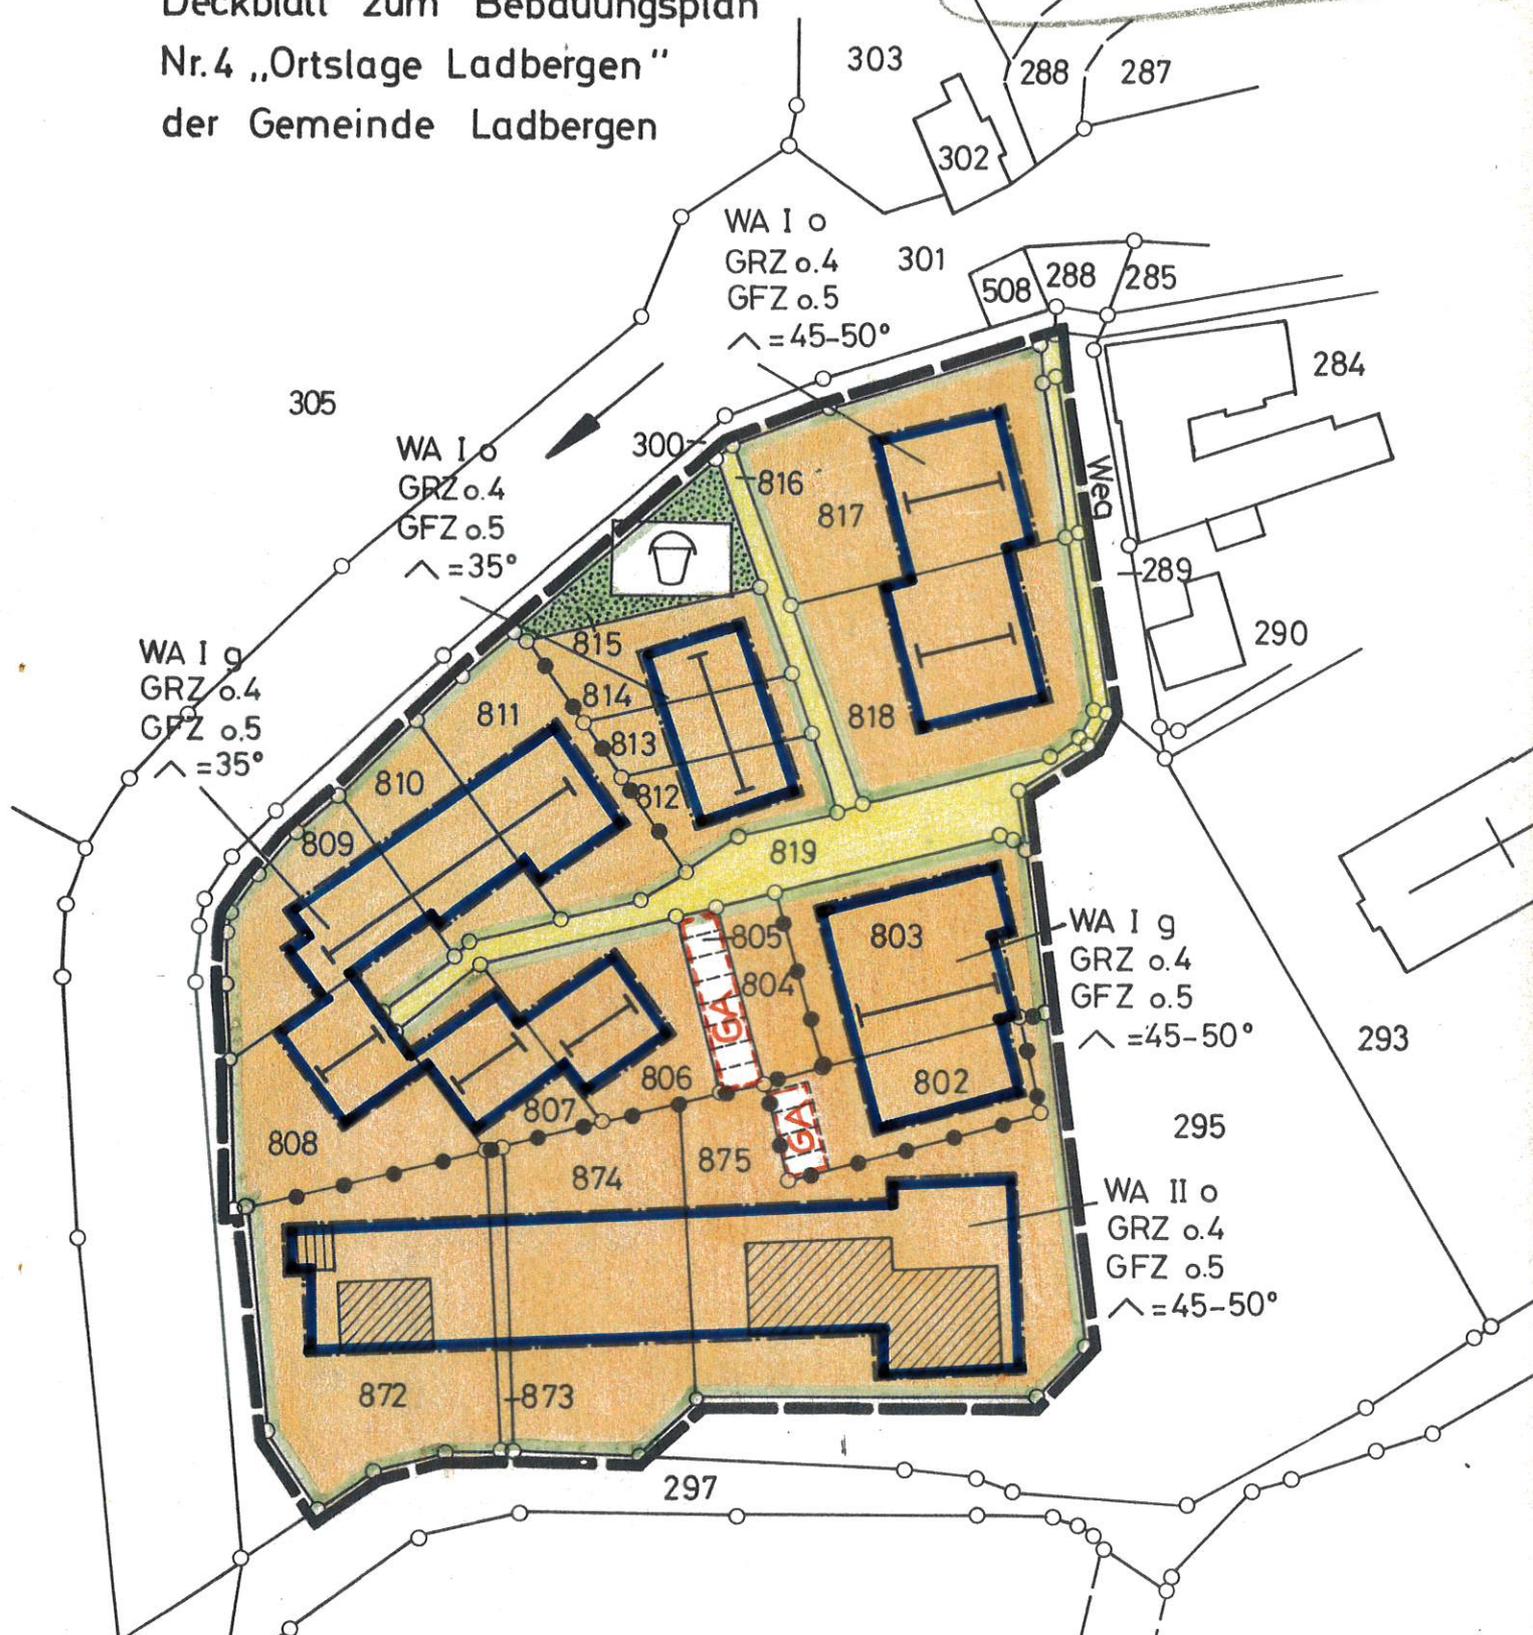

Festsetzungen : (Gestaltungsvorschlag)

Im Bereich der I-geschossig zulässigen Bebauung sind die Ansichtsflächen der Umfassungswände mit hellfarbigen Verblendsteinen in Weißtönen zu gestalten.

Die Dächer sind mit dunkelfarbigem Dachziegeln einzudecken.