


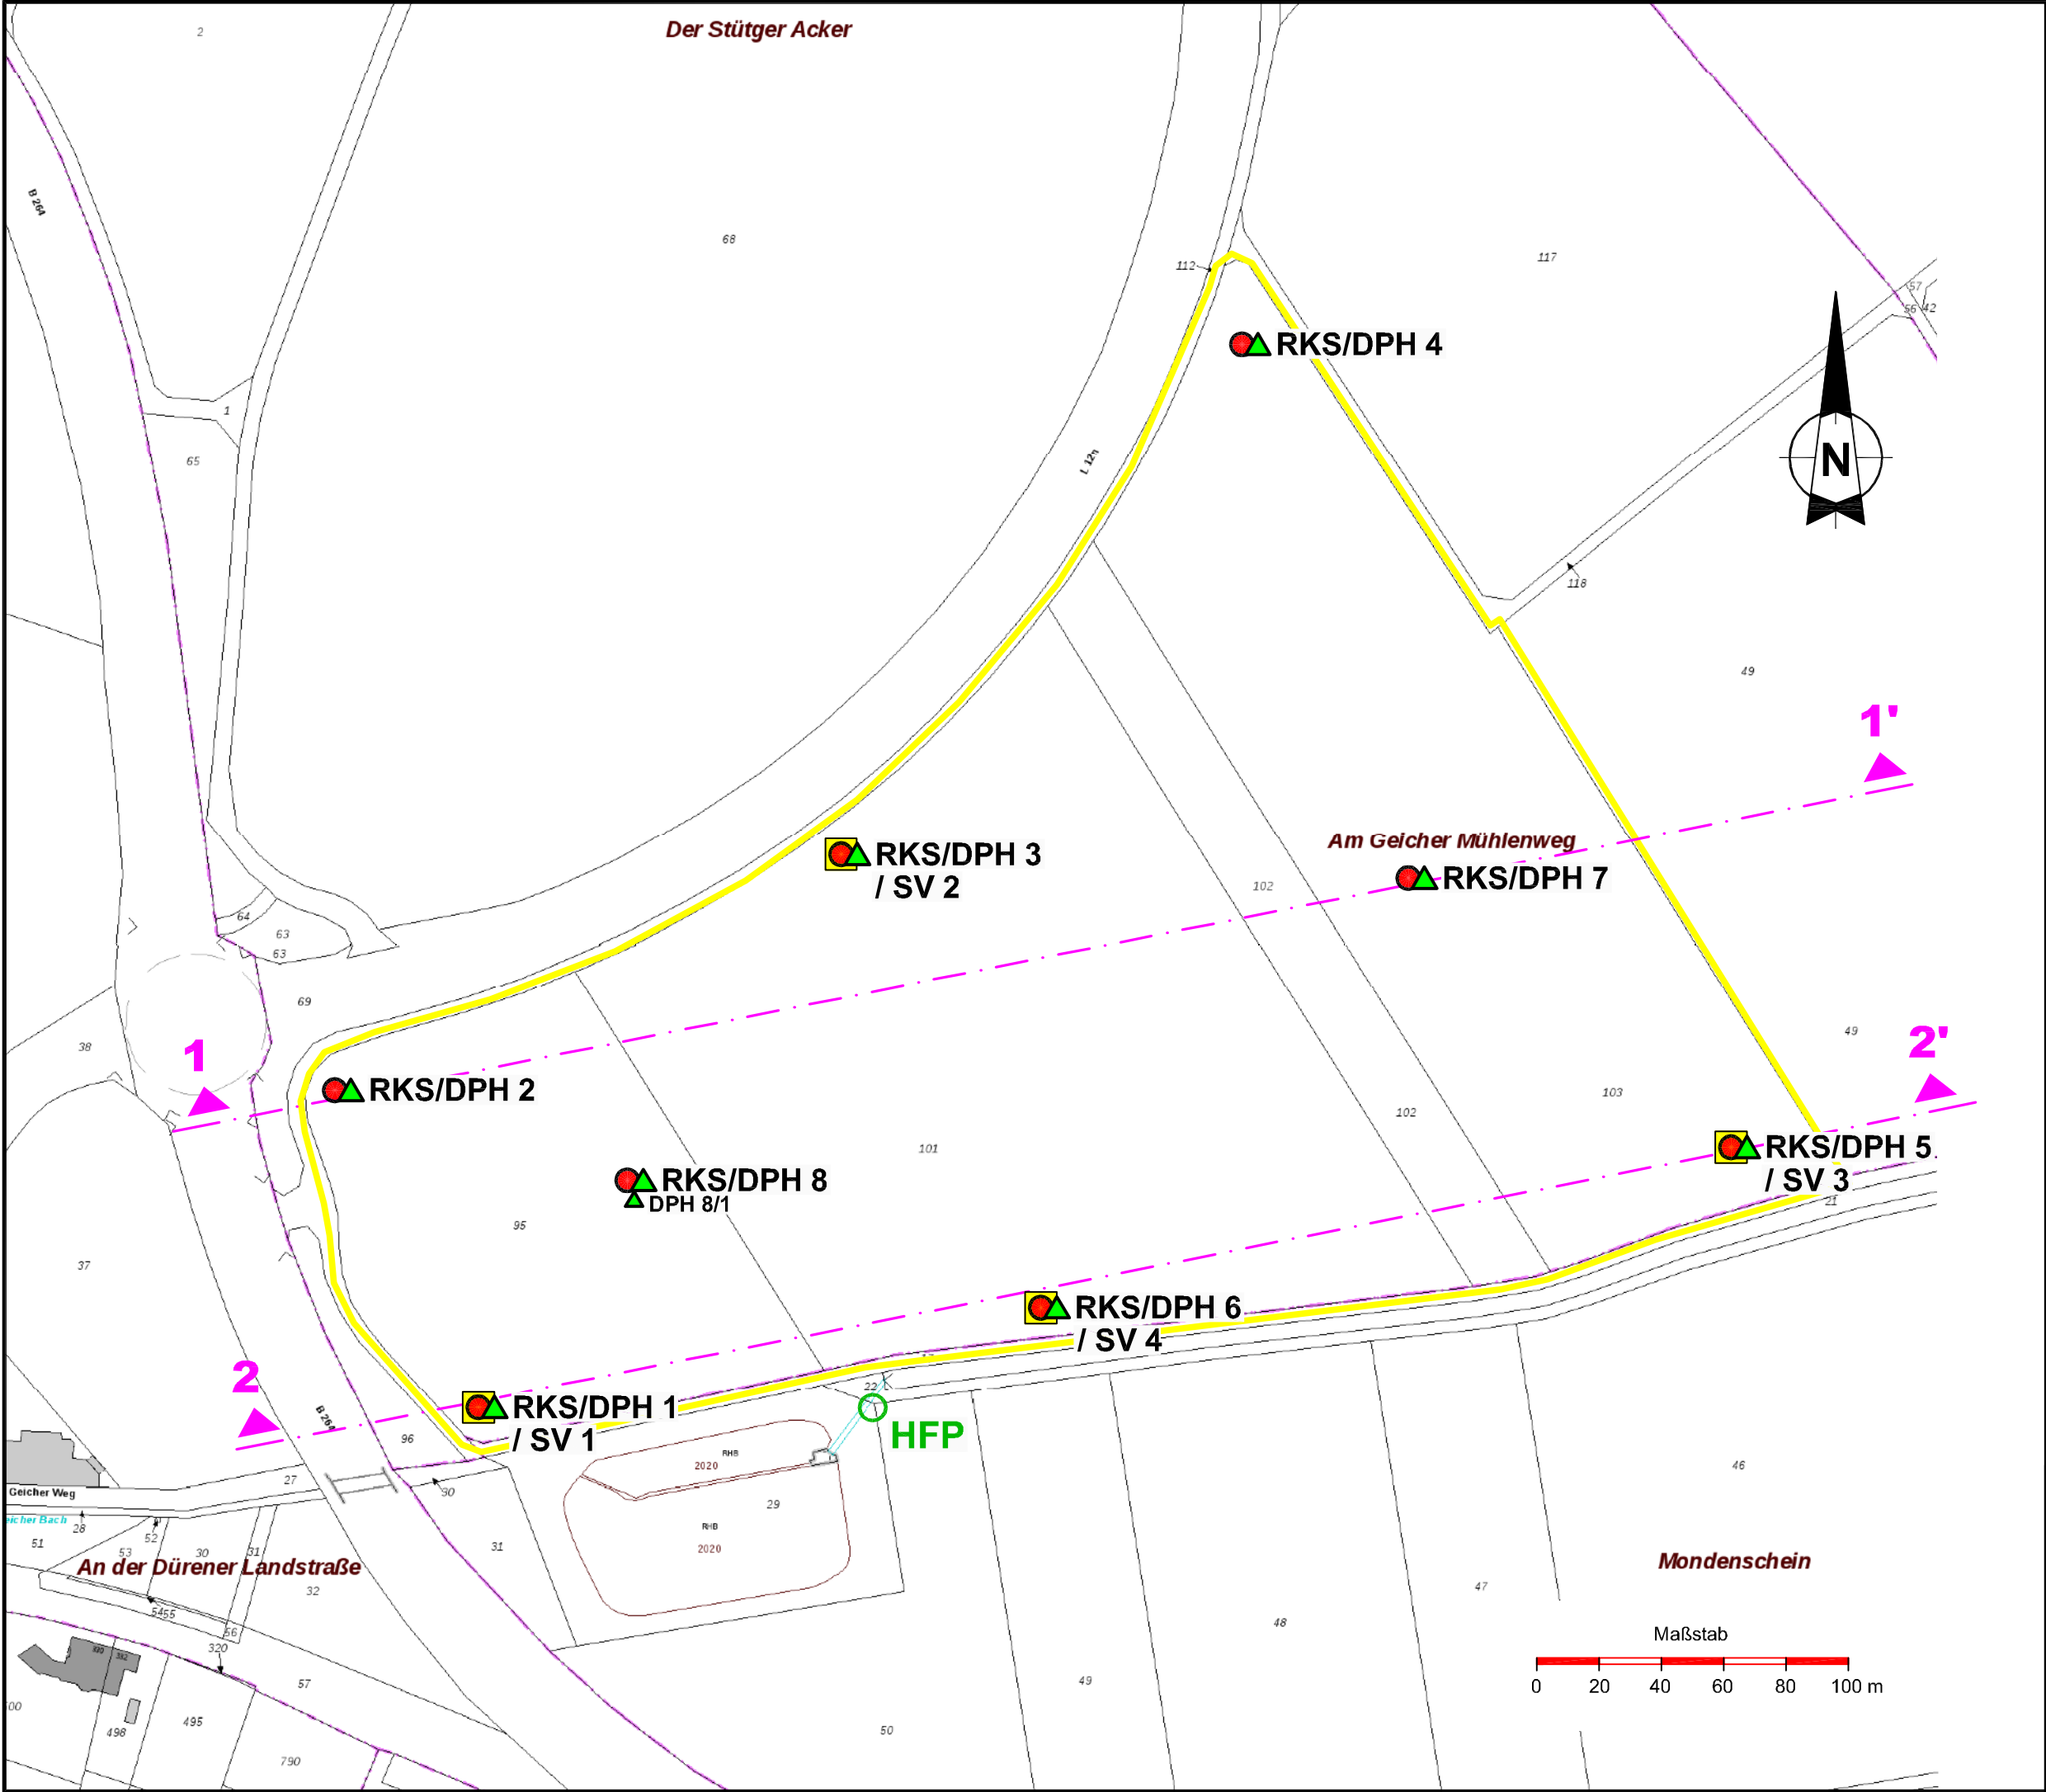

LAGEPLAN

ZEICHENERKLÄRUNG:

- Engeres Untersuchungsgebiet
- Lage der Rammkernsondierungen
- Lage der Rammsondierungen
- Lage der Sickerversuche
- HFP Höhenfestpunkt (Kanaldeckel)
- Lage der Profilschnitte

**DR. TILLMANNS
&
PARTNER GmbH**

Kopernikusstr. 5
50126 BERGHEIM
Tel.: 02271 / 801-0

AUFTRAGGEBER

RWE POWER
ZUM GUT BOHLENDORF, 50126 BERGHEIM

MASSNAHME

Gewerbe- und Industriegebiet Langerwehe im Indeland
geotechnische versickerungstechnische und
orientierende entsorgungstechnische Untersuchungen

BEARBEITET

O.S. 08/17

GEZEICHNET

K.K. 08/17

AUFGESTELLT, BERGHEIM, DEN 25.08.2017

[Signature]

M. 1 : 2.000

PROJEKT-Nr.: 9783-08-17

ANLAGE: 1