


- Konflikt K 1**
Beeinträchtigungen der Bodenfunktionen durch Neuversiegelung (5.280 m²)
- Konflikt K 2**
Zerstörung von Nestern / Verletzung / Tötung von Vögeln
- Konflikt K 3**
Beeinträchtigung geschützter Biotope
- Konflikt K 4**
Verlust von Biotopen mittlerer (2.330 m²) und geringer Wertigkeit (3.260 m²) sowie 3.860 m² Waldfläche
- Konflikt K 5**
Verlust von geschützten Altgehölzen
- Konflikt K 6 entfällt**
Mögliche Schädigung / Zerstörung von Fledermausquartieren in Altgehölzen
Im Ergebnis der Baumkontrolle wurden keine als Fortflanzungs- und Ruhestätten von Vögeln und Fledermäusen geeignete Höhlen festgestellt.
- Konflikt K 7**
Grundwassergefährdung durch Verschmutzung während d. Baumaßnahme

- Biotoptypen**
- 01 - Fließgewässer**
01110 - Bäche und kleine Flüsse
 - 05 - Gras- und Staudenfluren**
05100 - Feuchtwiesen und Feuchtweiden (GF)
05110 - Frischwiesen und Frischweiden (GM)
05113 - ruderaler Wiesen (GMR)
05130 - Grünlandbrachen (GA)
05133 - Grünlandbrachen trockener Standorte (GAT)
05140 - Staudenfluren und -säume (GS)
 - 07 - Laubgebüsch, Feldgehölze, Alleen, Baumreihen und Baumgruppen**
07100 - flächige Laubgebüsch
07110 - Feldgehölze (BF)
07130 - Hecken- und Windschutzstreifen (BH)
07150 - Solitäräume und Baumgruppen
 - 08 - Wälder und Forsten**
08103 - Erlenbruchwälder, Erlenwälder (WMA)
08260 - Rodungen und junge Aufforstungen (WR)
08282 - Vorwälder (WVM)
08350 - Pappelforst (WLP)
08480 - Kiefernforste (WVK)
08528 - Buchenforste mit Kiefer (Mischb.-Art, Fl.-Ant. >30%)
 - 09 - Äcker**
09140 - Ackerbrache
 - 12 - Bebaute Gebiete, Verkehrsanlagen und Sonderflächen**
12260 - Einzel- und Reihenhausbebauung (OSR)
12610 - Straßen (OVS)
12640 - Parkplätze (OVP)
12651 - unbefestigter Weg (OVWO)
12660 - Bahnanlagen (OVG)
 - Schutzgebiete, geschützte Teile von Landschaft und Natur**
LSG - Landschaftsschutzgebiet Westbarnim
S - nach § 30 BNatSchG geschützter Biotoptyp

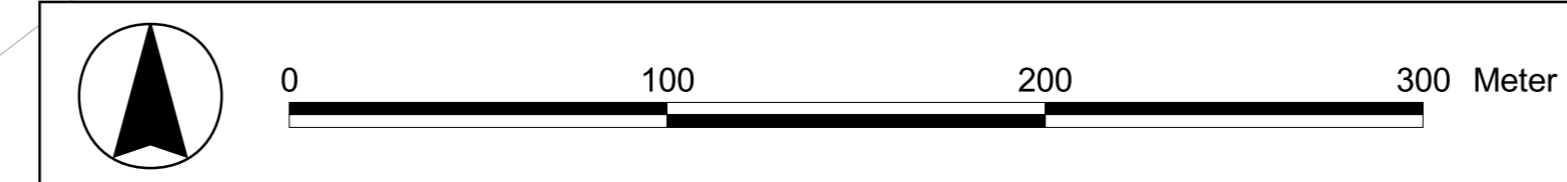

Konflikte

Konfliktnummer

Konflikt K 1

Beeinträchtigungen der Bodenfunktionen durch Neuversiegelung (5.280 m²)

Erläuterung des Konfliktes

K 1 Konfliktbezeichnung fortlaufend

Sonstige Planzeichen

- geplanter Trassenverlauf
- Kilometrierung
- Planfeststellungsgrenze

Planfeststellungsentwurf

Nr.	Art der Änderung	Datum	bearb.	ges.
1	Änderung von Bauanfang u. -ende, Konflikt K6 entfällt	26.10.2016	De	

Entwurfsbearbeitung: trias
Planungsgruppe
Schönfließer Str. 84 16548 Glienicke/Nordbahn
Fon: 033056/76501 Fax: 033056/76561
e-mail: info@trias-planungsgruppe.com

Die angegebenen Koordinaten beziehen sich auf das Koordinatensystem ETRS 89, die angegebenen Höhen beziehen sich auf das Höhensystem DHHN 92.

Entwurfsbearbeitung: **H & W**
Ingenieurgesellschaft mbH
Birkenwerderstr. 2c Tel: 033056/ 80 491
16567 Mühlentack Fax: 033056/ 80 492

Landkreis Oberhavel (OHV)

von NK	nach NK	Station	Unterlage: 12.1
3246008 K6004	3246012 L21		Bestand und Konflikte

Straße: K 6503
von Bau-km 0+015,715 bis Bau-km 1+742,527
nächster Ort: Zühlsdorf, Wandlitz

Blatt Nr. 1 b
Reg. Nr.

Radweg von Ortsausgang Zühlsdorf bis Kreisgrenze Oberhavel/Barnim

bearbeitet
gezeichnet
geprüft: _____
Maßstab: 1:1.500

Aufgestellt: Oranienburg, den 21.12.2016
im Auftrag

Landkreises Oberhavel
Oranienburg
Regierungspräsident
Andreas
16515 Oranienburg

Geprüft: _____