


Bw1
 Brücke im Zuge der L 30
 über den Stolpkanal



Bau-km, 0+000,000 ^ Abs. 110, km 5,103
 ∠ 95,88° LW=30,25 m
 KH=1,08 m LH=4,50 m
 Br. Kl. DIN EN 1991-2 NBr.= 13,25 m

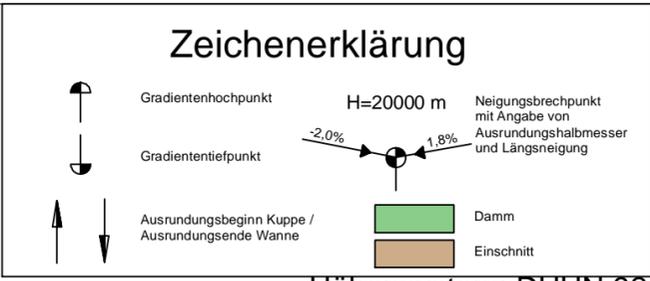

Lagesystem: GK 42/83

Höhensystem: DHHN 92

M = 1:2000/200
 DHHN, H = 35,00

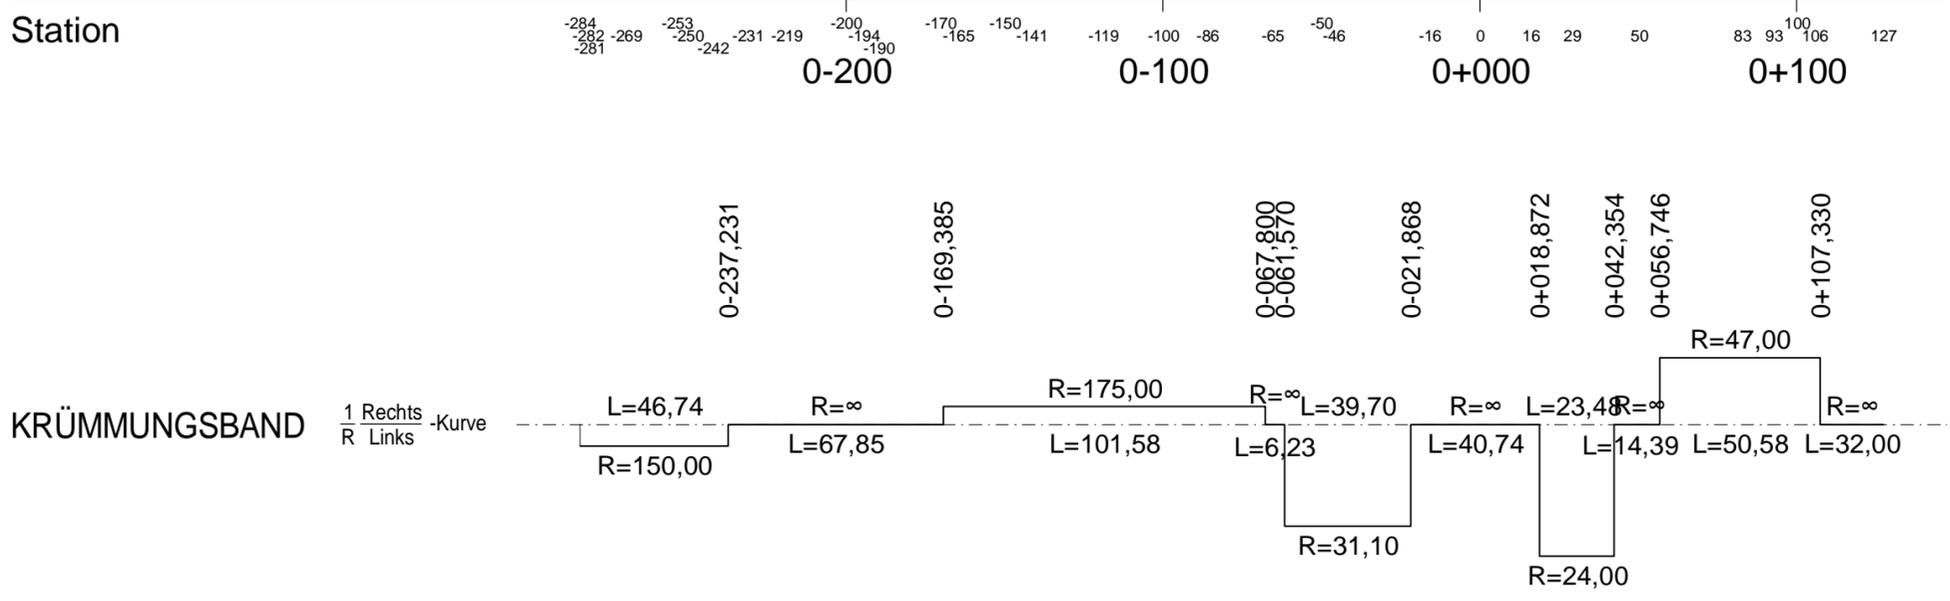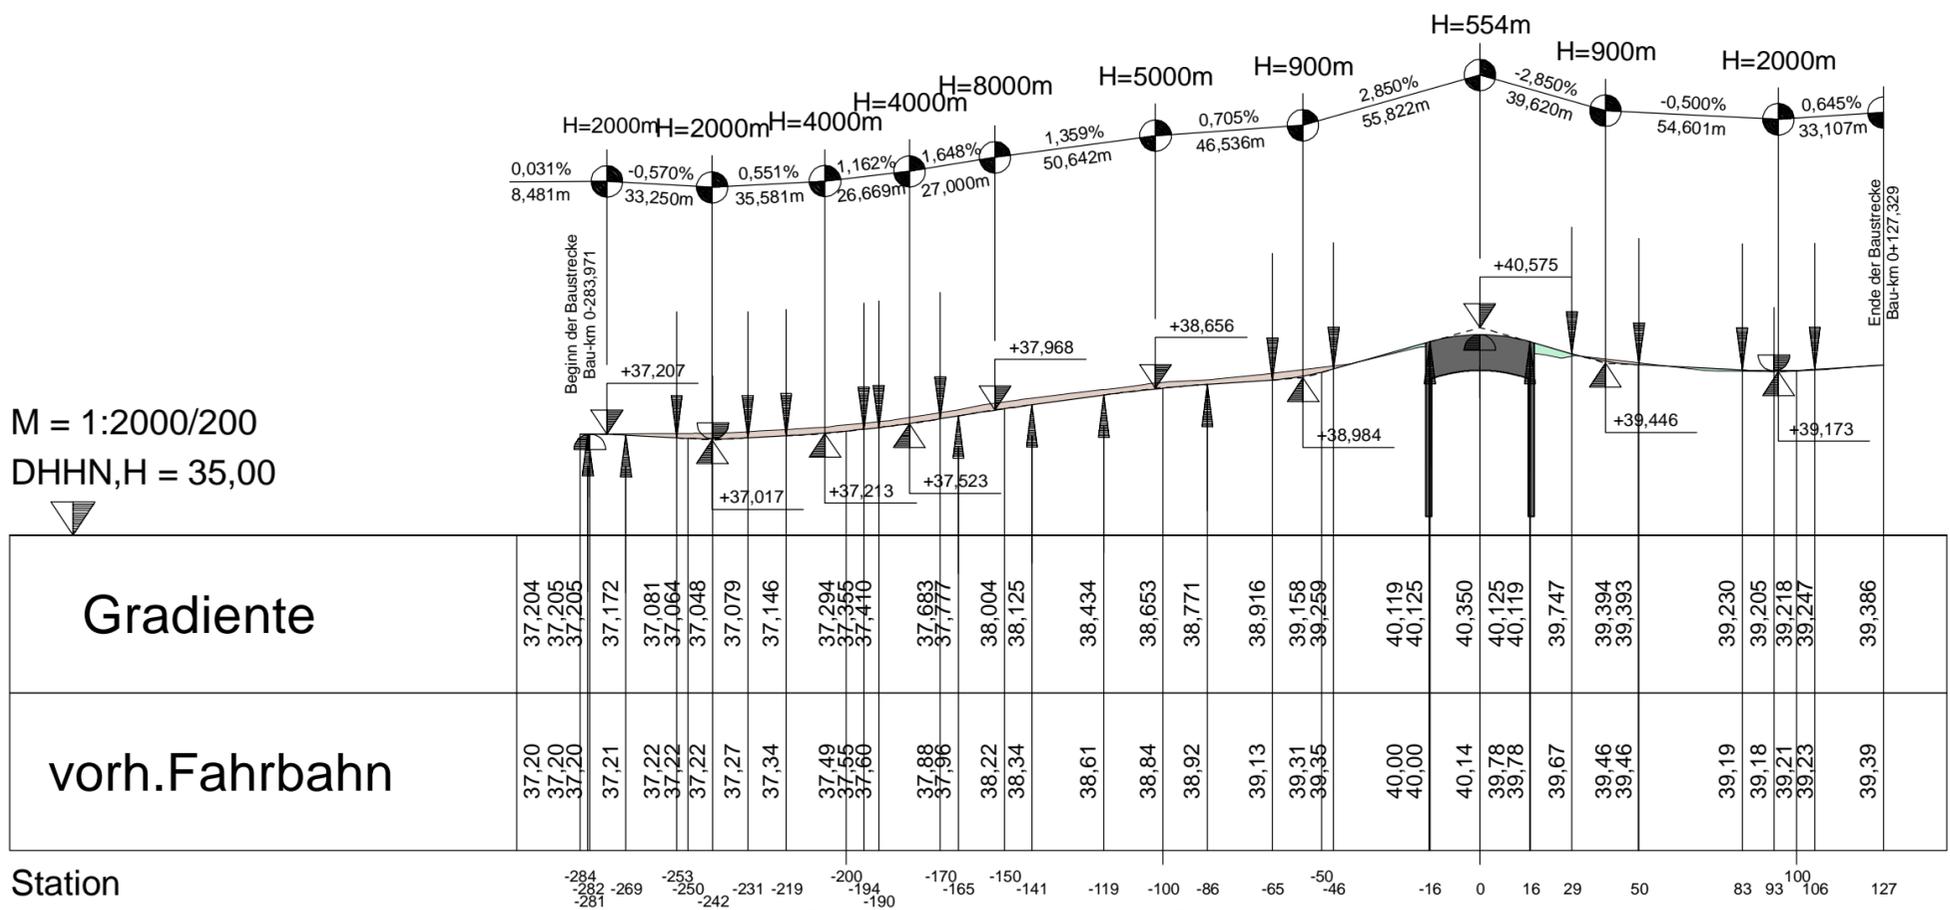

Nr.	Art der Änderung	Datum	Name	Unterschrift

Satzungsgemäß ausgelegt
 in der Zeit vom _____
 bis _____

in Stadt/Gemeinde/Amt _____

Zeit und Ort der Auslegung sind ortsüblich bekannt gemacht worden.

Stadt/Gemeinde/Amt _____

(Dienstsiegel)

Unterschrift _____

Festgestellt gemäß Beschluss vom heutigen Tage
 Hoppegarten, den _____

Landesamt für Bauen und Verkehr
 im Auftrag

(Dienstsiegel)

Unterschrift _____

Entwurfsbearbeitung:		VIC Plänen und Beraten GmbH	Datum	Zeichen
	Hauptsitz Potsdam Sauerbruchstr.12 14482 Potsdam	bearbeitet	05/17	JKu
Planen und Beraten GmbH	Tel (0331) 74 96 326 Fax (0331) 74 96 314 E-mail info@vic-gmbh.de	gezeichnet	05/17	MaKa
		geprüft	05/17	KarMü

LAND BRANDENBURG

Landesbetrieb Straßenwesen Brandenburg
 Dezernat Planung Ost

Straße:	L 30	Baulänge:	411,30 m	Unterlage-Nr.	4
nächster Ort:	Woltersdorf / Rüdersdorf	Bau-km:	0-283,971 - bis 0+127,329	Blatt-Nr.	1
		Betriebs-km:		Ausf.-Nr.	
			von Netzknoten 3548017, Abschnitt 110, km 4,760 bis Netzknoten 3548030, Abschnitt 110, km 5,230		

Planfeststellung L30, Ersatzneubau der Brücke über den Stolpkanal in Woltersdorf		Datum	Name	Unterschrift
bearbeitet	05/17	Lewkowitz		
geprüft	05/17	Jürgen		
Übersichtshöhenplan Maßstab: 1 : 2000/200				

Aufgestellt: gez. i.A. Günther

Frankfurt (Oder), den 29.05.2017
 Dezernat Planung Ost

Projekt: L30 Stolpkanal Planfeststellung
 Datei: U04_01_LIEBERSICHTSHOHNPLAN.PLT
 erzeugt: 20.06.13
 geplottet: 16.05.17
 Blatt: CARD_VIC.af
 Stifte: CARD_VIC.af