BW 01 im Zuge der A14 über B 189 / B 195 (Kolbonnesch/Jütz Fledermaus)	
Bau-km A 14:	0+317.946
Bau-km B 189 / B195:	0+639.364
Lichte Weite:	≥ 17,50 m
Lichte Höhe:	≥ 4,70 m
Konstruktionshöhe:	= 1,00 m
Kreuzungswinkel:	= 96,8060 gon
Breite zw. d. Geländern:	= 30,60 m
DIN EN 1991-2 Lastmodell LM 1	

BW 04 im Zuge der A14 über einen Graben flachotter/gemischt Überschüttet	
Bau-km A 14:	4+334.278
Bau-km Graben:	0+016.960
Lichte Weite:	≥ 11,00 m
Lichte Höhe:	≥ 2,45 m
Konstruktionshöhe:	= 0,70 m
Kreuzungswinkel:	= 78,6430 gon
Breite zw. d. Geländern:	= (beschüttet)
DIN EN 1991-2 Lastmodell LM 1	

BW 07 im Zuge der A14 über WW / Graben flachotter und federmaugerecht	
Bau-km A 14:	6+423.123
Bau-km WW:	0+069.351
Lichte Weite:	≥ 15,00 m
Lichte Höhe:	≥ 4,70 m
Konstruktionshöhe:	= 0,80 m
Kreuzungswinkel:	= 79,8038 gon
Breite zw. d. Geländern:	= 33,00 m
DIN EN 1991-2 Lastmodell LM 1	

BW 10 im Zuge der A14 über einen Graben flachotter und federmaugerecht	
Bau-km A 14:	8+300.000
Bau-km Graben:	0+170.391
Lichte Weite:	≥ 11,00 m
Lichte Höhe:	≥ 2,45 m
Konstruktionshöhe:	= 0,70 m
Kreuzungswinkel:	= 100,0000 gon
Breite zw. d. Geländern:	= 30,40 m
DIN EN 1991-2 Lastmodell LM 1	

BW 13G Grünbrücke über die A 14 und WW	
Bau-km A 14:	9+920.000
Bau-km:	0+000.000
Lichte Weite:	≥ 36,45 m
Lichte Höhe:	≥ 5,00 m
Konstruktionshöhe:	= 1,10 m
Kreuzungswinkel:	= 100,0000 gon
Breite zw. d. Geländern:	= 50,00 m

BW 16G im Zuge der L 12	
Bau-km A 14:	12+450.806
Bau-km L 12:	0+050.000
Lichte Weite:	≥ 32,50 m
Lichte Höhe:	≥ 4,70 m
Konstruktionshöhe:	= 1,70 - 2,05 m
Kreuzungswinkel:	= 76,5116 gon
Breite zw. d. Geländern:	= 12,30 m
DIN EN 1991-2 Lastmodell LM 1	

BW 17 im Zuge der A14 über einen Graben flachotter/gemischt	
Bau-km A 14:	15+327.848
Bau-km Graben:	0+035.224
Lichte Weite:	≥ 8,50 m
Lichte Höhe:	≥ 2,45 m
Konstruktionshöhe:	= 0,60 m
Kreuzungswinkel:	= 98,6251 gon
Breite zw. d. Geländern:	= 28,60 m
DIN EN 1991-2 Lastmodell LM 1	

BW 20 im Zuge der A14 über WW / Graben flachotter und federmaugerecht	
Bau-km A 14:	18+274.815
Bau-km WW:	0+495.499
Lichte Weite:	≥ 11,00 m
Lichte Höhe:	≥ 4,70 m
Konstruktionshöhe:	= 0,70 m
Kreuzungswinkel:	= 80,8670 gon
Breite zw. d. Geländern:	= 28,60 m
DIN EN 1991-2 Lastmodell LM 1	

BW 02D Faunabrücke über die A 14 federmaugerecht	
Bau-km A 14:	3+295.000
Bau-km BW:	0+000.000
Lichte Weite:	≥ 32,50 m
Lichte Höhe:	≥ 4,70 m
Konstruktionshöhe:	= 1,70 - 2,40 m
Kreuzungswinkel:	= 100,0000 gon
Breite zw. d. Geländern:	= 20,00 m
DIN EN 1991-2 Lastmodell LM 1	

BW 05 im Zuge der A14 über den Bahndamm federmaugerecht	
Bau-km A 14:	5+292.288
Bau-km WW (Bahndamm):	0+101.510
Lichte Weite:	≥ 8,00 m
Lichte Höhe:	≥ 4,50 m
Konstruktionshöhe:	= 1,00 m
Kreuzungswinkel:	= 100,0000 gon
Breite zw. d. Geländern:	= 28,80 m
DIN EN 1991-2 Lastmodell LM 1	

BW 08 im Zuge der A14 über einen Graben flachotter- und federmaugerecht	
Bau-km A 14:	6+770.000
Bau-km Graben:	0+238.124
Lichte Weite:	≥ 12,00 m
Lichte Höhe:	≥ 2,95 m
Konstruktionshöhe:	= 0,70 m
Kreuzungswinkel:	= 90,0000 gon
Breite zw. d. Geländern:	= 33,00 m
DIN EN 1991-2 Lastmodell LM 1	

BW 11 im Zuge der A14 über einen Graben flachotter- und federmaugerecht	
Bau-km A 14:	9+725.000
Bau-km Graben:	0+081.466
Lichte Weite:	≥ 9,00 m
Lichte Höhe:	≥ 4,50 m
Konstruktionshöhe:	= 0,80 m
Kreuzungswinkel:	= 100,0000 gon
Breite zw. d. Geländern:	= 32,80 m
DIN EN 1991-2 Lastmodell LM 1	

BW 14G Grünbrücke über die DB Strecke	
Bau-km Bahn:	133+846,5
Bau-km:	0+060.899
Lichte Weite:	≥ 13,65 m
Lichte Höhe:	≥ 5,60 m
Konstruktionshöhe:	= 1,10 m
Kreuzungswinkel:	= 99,8658 gon
Breite zw. d. Geländern:	= 50,00 m

BW 18G im Zuge der Verbindungsrampe	
Bau-km A 14:	16+897.500
Bau-km Rampe:	0+335.993
Lichte Weite:	≥ 38,00 m
Lichte Höhe:	≥ 4,70 m
Konstruktionshöhe:	= 1,00 - 2,00 m
Kreuzungswinkel:	= 100,0000 gon
Breite zw. d. Geländern:	= 18,10 m
DIN EN 1991-2 Lastmodell LM 1	

BW 21G Faunabrücke über die A 14 federmaugerecht	
Bau-km A 14:	19+884.000
Bau-km BW:	0+050.000
Lichte Weite:	≥ 32,50 m
Lichte Höhe:	≥ 4,70 m
Konstruktionshöhe:	= 1,70 - 2,10 m
Kreuzungswinkel:	= 100,0000 gon
Breite zw. d. Geländern:	= 13,00 m

BW 03 im Zuge der A14 über einen WW federmaugerecht	
Bau-km A 14:	4+095.191
Bau-km WW:	0+065.804
Lichte Weite:	≥ 8,00 m
Lichte Höhe:	≥ 4,50 m
Konstruktionshöhe:	= 0,90 m
Kreuzungswinkel:	= 85,8595 gon
Breite zw. d. Geländern:	= 28,80 m
DIN EN 1991-2 Lastmodell LM 1	

BW 06 im Zuge der A14 über K 7034 / Graben flachotter- und federmaugerecht	
Bau-km A 14:	6+008.651
Bau-km K 7034:	0+126.134
Lichte Weite:	≥ 17,50 m
Lichte Höhe:	≥ 4,50 m
Konstruktionshöhe:	= 1,00 m
Kreuzungswinkel:	= 78,1863 gon
Breite zw. d. Geländern:	= 33,00 m

BW 09G im Zuge des Wirtschaftsweges federmaugerecht	
Bau-km A 14:	7+715.000
Bau-km WW:	0+333.101
Lichte Weite:	≥ 32,50 m
Lichte Höhe:	≥ 4,70 m
Konstruktionshöhe:	= 1,50-2,10 m
Kreuzungswinkel:	= 100,0000 gon
Breite zw. d. Geländern:	= 20,00 m

BW 12 im Zuge der A14 über Scheidgraben flachotter- und federmaugerecht	
Bau-km A 14:	9+506.886
Bau-km Graben:	0+065.022
Lichte Weite:	≥ 12,00 m
Lichte Höhe:	≥ 3,25 m
Konstruktionshöhe:	= 1,10 m
Kreuzungswinkel:	= 44,3077 gon
Breite zw. d. Geländern:	= 31,61 m
DIN EN 1991-2 Lastmodell LM 1	

BW 15 im Zuge der A14 über einen WW federmaugerecht	
Bau-km A 14:	10+899.149
Bau-km WW:	0+044.696
Lichte Weite:	≥ 5,50 m
Lichte Höhe:	≥ 4,50 m
Konstruktionshöhe:	= 0,50 m
Kreuzungswinkel:	= 96,7784 gon
Breite zw. d. Geländern:	= 28,60 m
DIN EN 1991-2 Lastmodell LM 1	

Bewertschaftete Rastanlage Löcknitztal	
Bau-km:	9+000 - 17+100
Stellplatz (Typ / Art):	Stellplatzanzahl:
Bus / PKW mit Anhänger	8 - 10
LKW, Last- und Sattelzug	60
PKW / Motorrad	90
Mobilitätsbehinderte	4
Frauenparkplatz	3
Familien mit Schnellstboxen	3
LKW - Großraumtransporte	150 m

BW 19 im Zuge der A14 über einen Graben flachotter/gemischt	
Bau-km A 14:	17+204.897
Bau-km Graben:	0+055.377
Lichte Weite:	≥ 8,50 m
Lichte Höhe:	≥ 2,45 m
Konstruktionshöhe:	= 0,60 m
Kreuzungswinkel:	= 91,4427 gon
Breite zw. d. Geländern:	= 30,60 m
DIN EN 1991-2 Lastmodell LM 1	

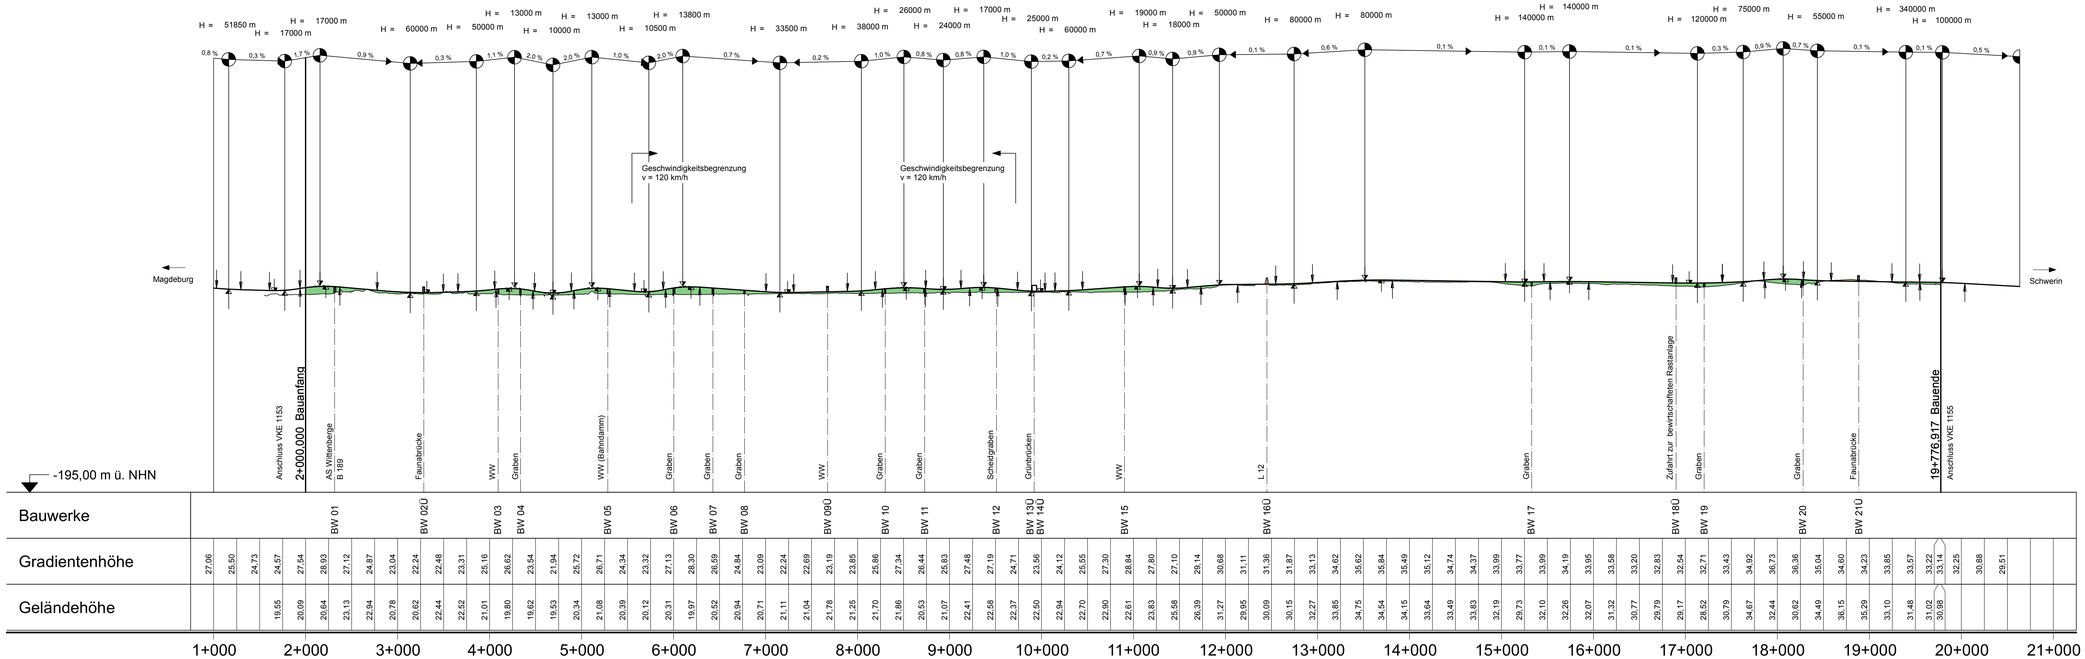

Krümmung

Maßstab 1000/R [cm]

Rechtskurve
Linkskurve

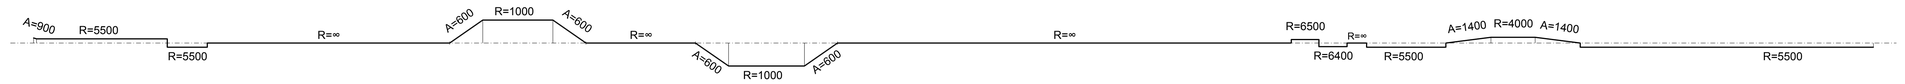

Sichtweite

vorhandene Sichtweite
Fahrt von links nach rechts
Fahrt von rechts nach links

erforderliche Haltesichtweite
Fahrt von links nach rechts
Fahrt von rechts nach links

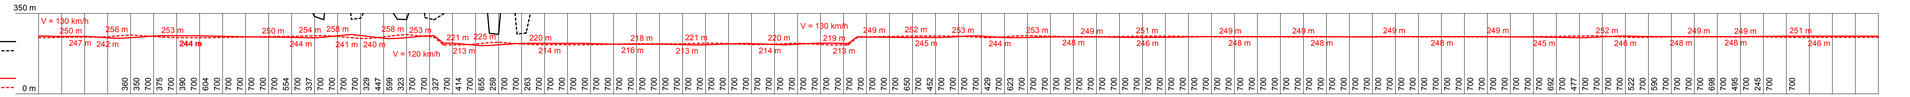

Geobasisdaten: © GeoBasis-DE/LGB 2015, LVE 02/14
Lagesystem: ETRS 89; Höhensystem: DHHN 92

Zeichenerklärung

- Gradientenhochpunkt
- Gradiententiefpunkt
- Ausrundungsbeginn Wanne
- Ausrundungsende Kuppe
- Damm
- Einschnitt

H = 21000 m

-0,250 % 1,250 %

Neigungsbrechpunkt mit Angabe von:
Ausrundungshalbmesser und Längsneigung

Blatt 1

Schüßler-Plan
Ingenieurgesellschaft mbH
Greifswalder Straße 80 A
10405 Berlin
Tel. 030/42 106-0
Fax. 030/42 106-301

Berlin, 16.03.2018 i. V. Baumann
Geschäftsführer

	Datum	Name	Unterschrift
bearbeitet	März 18	Lüdke/ Fläxer	gez. i. A. Fläxer
gezeichnet	März 18	Fläxer	gez. i. A. Fläxer
geprüft	März 18	Baumann	gez. i. A. Baumann

Projektnummer: 80142551
Blattgröße: 112,0cm x 59,4cm = 0,666 m²

DEGES
Deutsche Einheit Fernstraßenplanungs- und -bau GmbH
im Auftrag des Landes
BRANDENBURG

	Datum	Name	Unterschrift
bearbeitet	26.03.18	Börner	gez. i. A. Börner
gezeichnet		—	
geprüft	26.03.18	Pfeiffer	gez. i. A. Pfeiffer
VKE	1154		

Nr.	Art der Änderung	Datum	Zeichen

FESTSTELLUNGSENTWURF
Deckblatt

LAND BRANDENBURG
Straße: A 14
Abschn.-Nr.:
Station: 1+000,000 - 21+000,000
PROJIS-Nr.: 1200111400

Unterlage/ Blatt-Nr.: 4 / 1
Übersichtshöhenplan
Maßstab: 1 : 25.000 / 2.500

A 14 Magdeburg - Wittenberge - Schwerin
m AS Wittenberge - o AS Karstädt

Bau-km 2+000,000 bis Bau-km 19+776,917

Aufgestellt:

gez. i. A. Behrmann

Berlin, den 28.03.2018

DEGES
Deutsche Einheit Fernstraßen-planungs und -bau GmbH

Satzungsgemäß ausgelegt
in der Zeit vom
bis
in Stadt/Gemeinde/Amt:

Zeit und Ort der Auslegung sind ortsüblich bekannt gemacht worden.

Stadt/Gemeinde/Amt:
(Dienstsiegel)

(Unterschrift)

Festgestellt gemäß Beschluss vom heutigen Tage

Hoppegarten, den

Landesamt für Bauen und Verkehr

im Auftrag
(Dienstsiegel)

(Unterschrift)