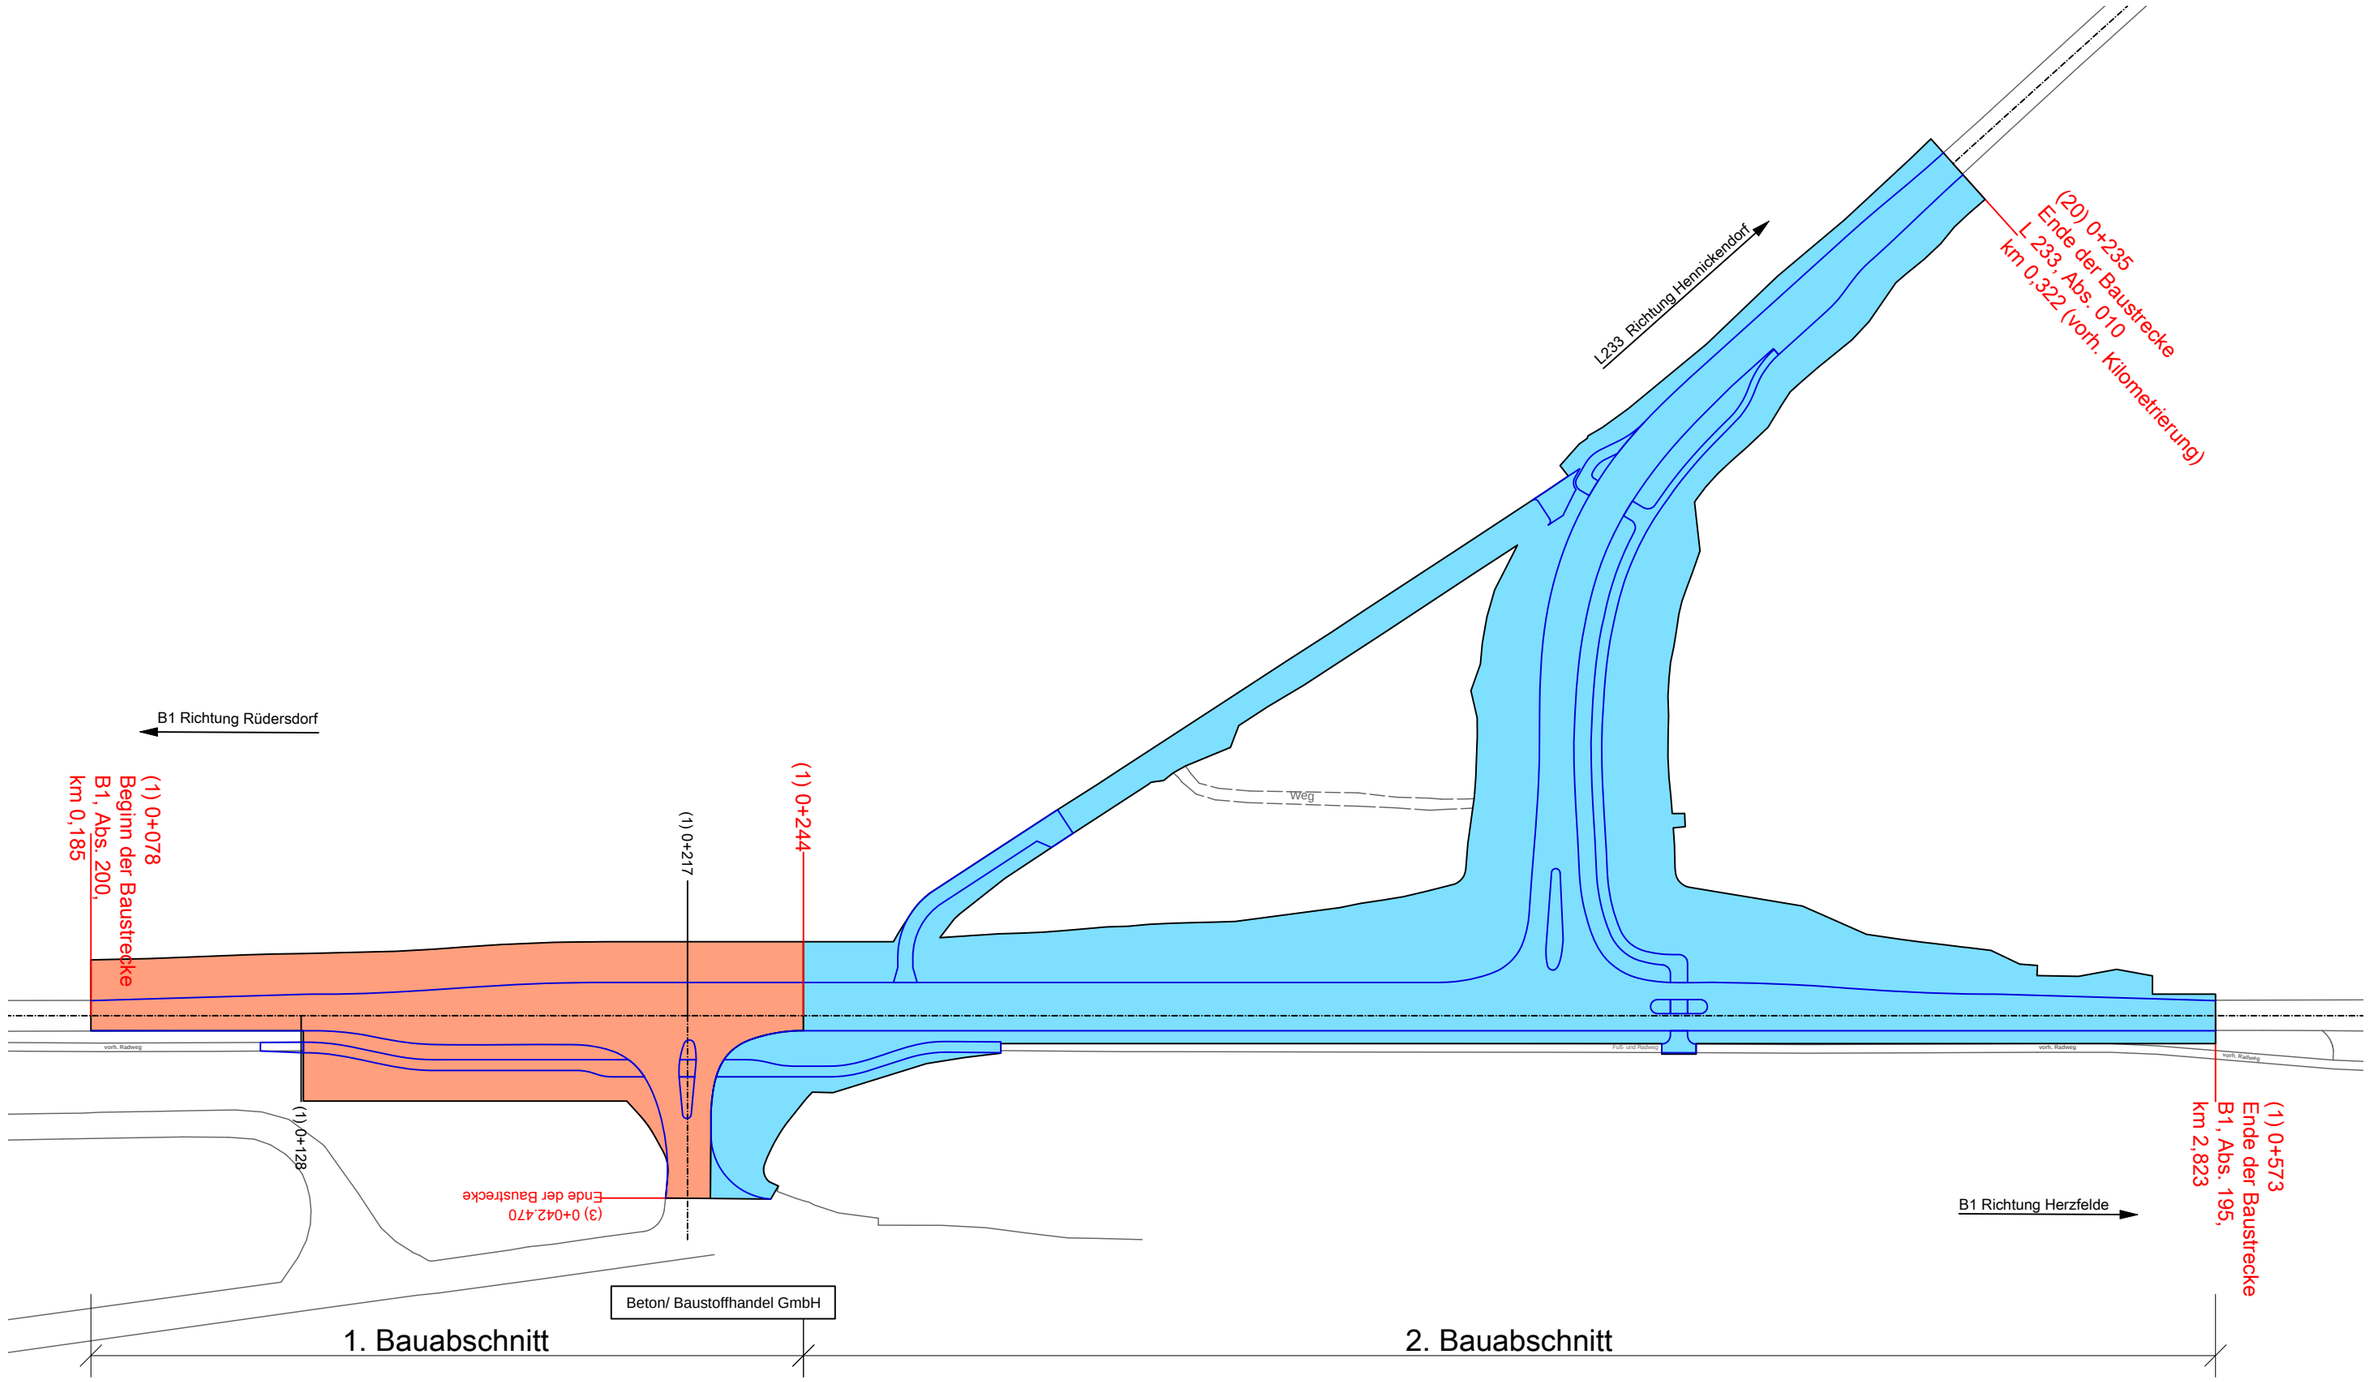


Land Brandenburg aufgestellt: Deezernat Planung Ost	Unterlage: 16.2.1 Übersichtsplan Bauabschnitte
Straße / NK: B1 + L 233 / 35 48 00 6	Maßstab: ohne
PROJIS-Nr.: V01P-3-05-0124	Datum: 09/ 2018

B 1,
Knotenpunkt B 1 / L 233

Nur zur Information, nicht Gegenstand des Planfeststellungsverfahrens.