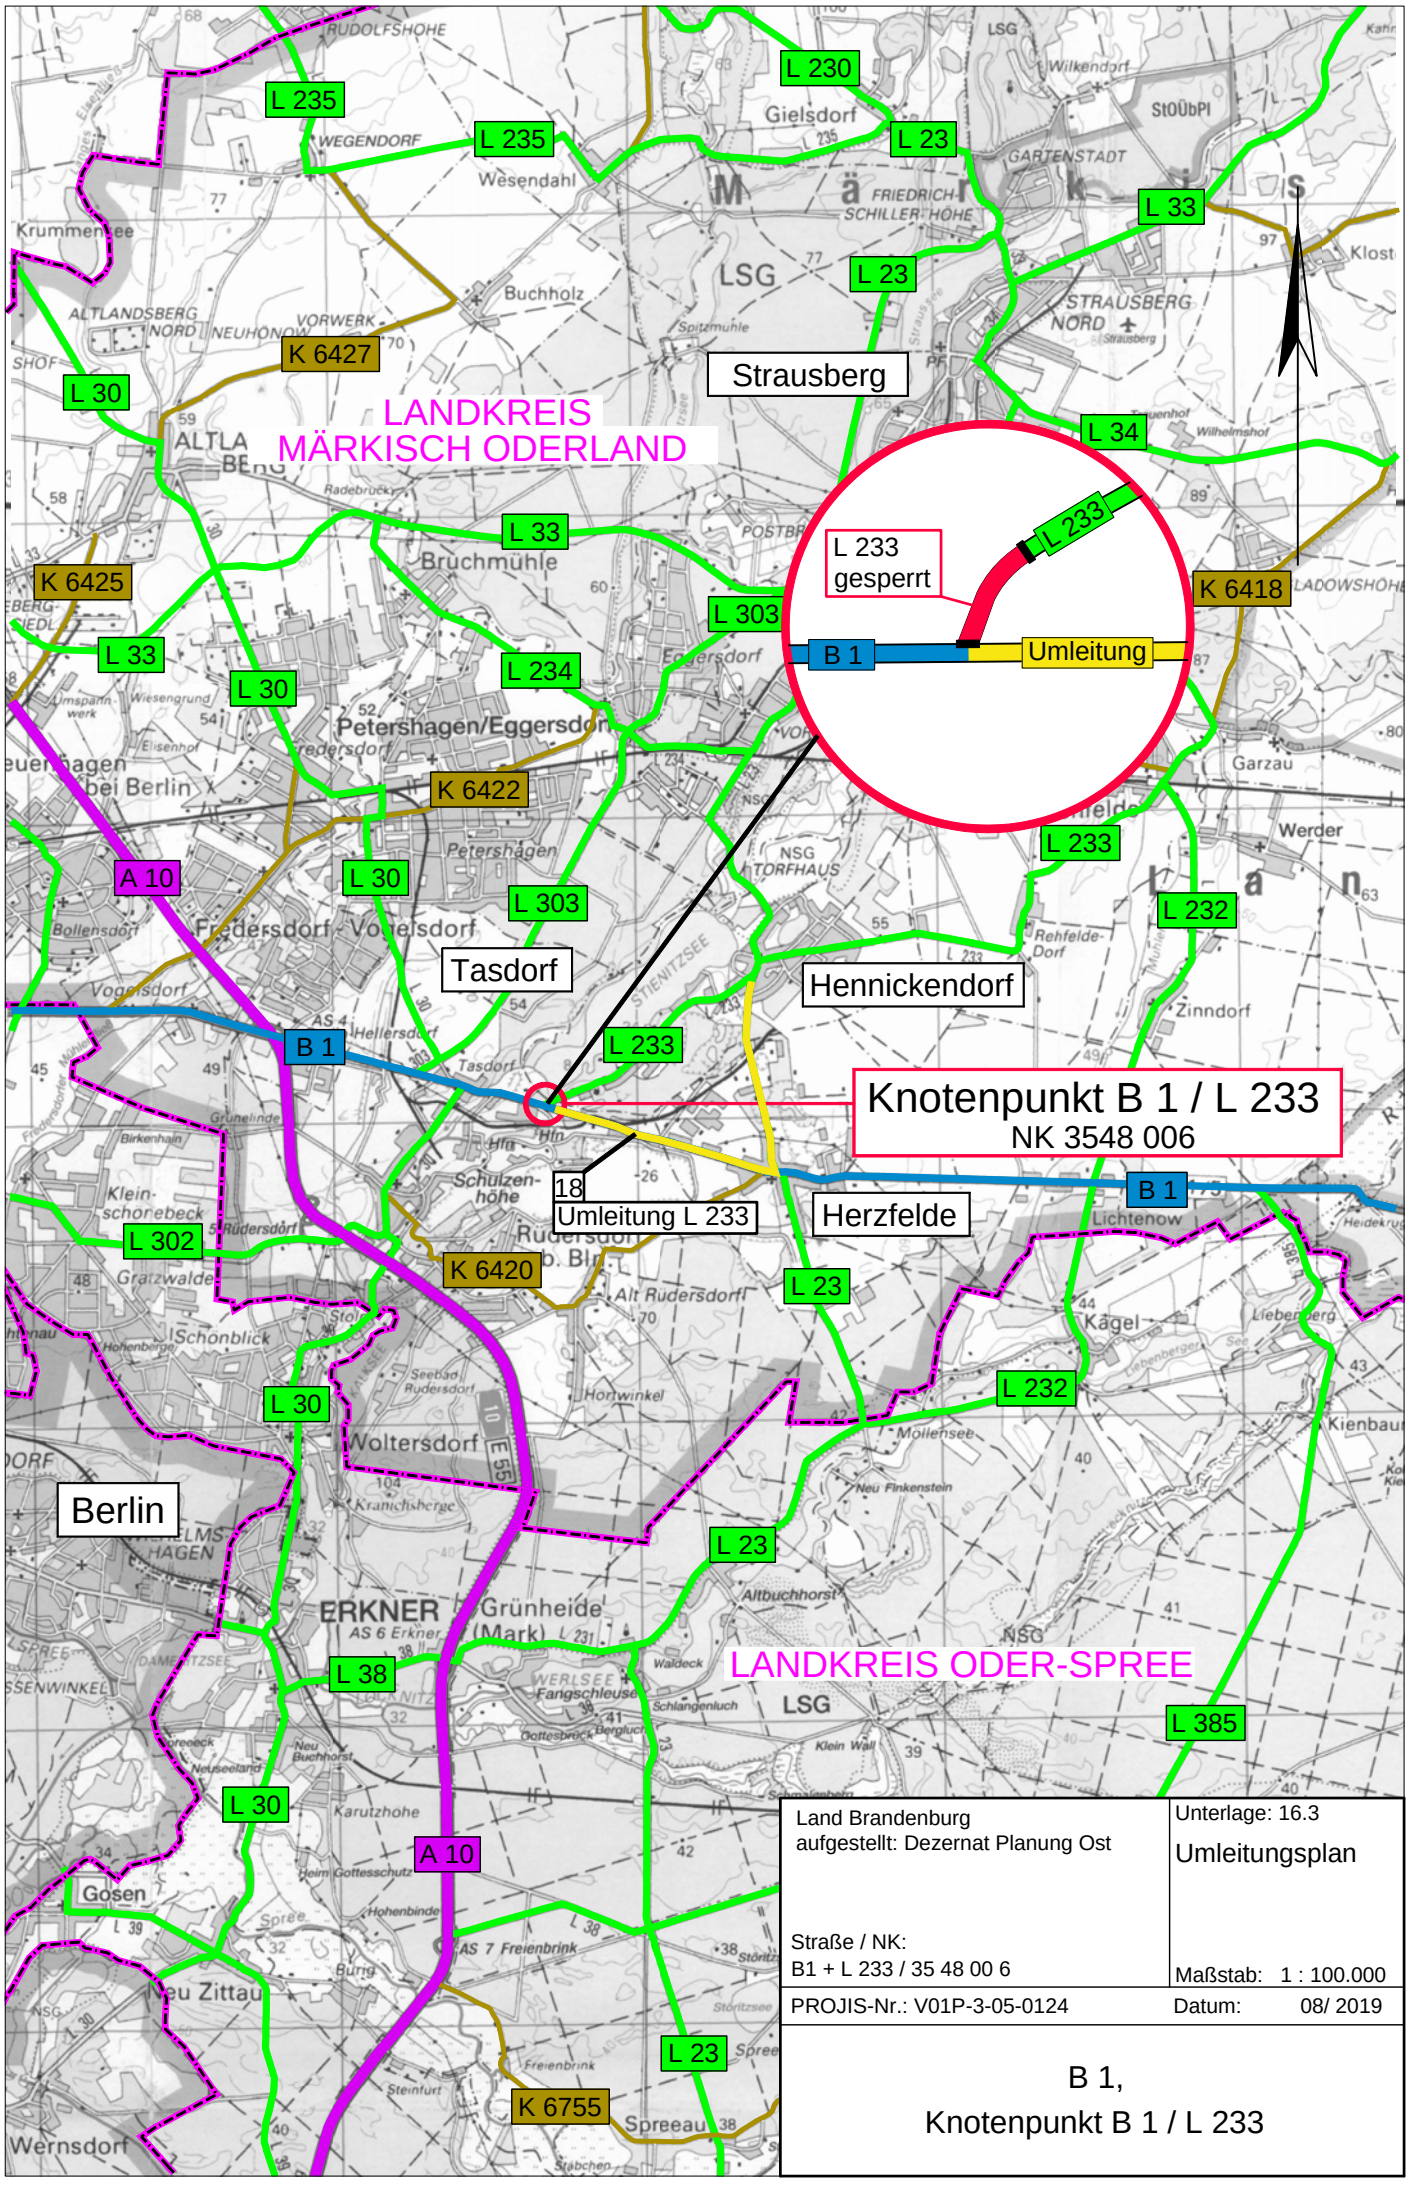


Land Brandenburg aufgestellt: Dezernat Planung Ost	Unterlage: 16.3 Umleitungsplan
Straße / NK: B1 + L 233 / 35 48 00 6	Maßstab: 1 : 100.000
PROJIS-Nr.: V01P-3-05-0124	Datum: 08/ 2019

B 1,
Knotenpunkt B 1 / L 233