

K1
Beeinträchtigung und Verlust von Biotopen durch temporäre Inanspruchnahme (Be-Flächen, Baubereich, Arbeitsstreifen):
- Intensivacker (785 m²)
- Vorwald (Flächenumfang s. KW1)

K2
Gefahr der Schädigung von baustellennahen Gehölzen sowie der Überprägung von Biotopen über den Baubereich hinaus

K3
Störung bzw. Beunruhigung von Tieren u.a. durch Lärm-, Abgas- und Staubimmissionen infolge des Baubetriebes sowie Gefahr der Tötung und Verletzung


KW1
Temporäre Inanspruchnahme von Waldflächen gem. § 2 LWaldG durch (BE-Flächen, Baubereich, Arbeitsstreifen) Fläche: ca. 1.420 m²

K6
Verlust mäßig wertvoller Biotope:
- Vorwald (Flächenumfang s. KW2)

K7
Verlust der natürlichen Bodenfunktionen durch Neuversiegelung Fläche: ca. 670 m²

K8
Überformung/Störung des natürlichen Bodenaufbaus durch Abgrabung oder Überschüttung Fläche: ca. 342 m²

KW2
Dauerhafte Inanspruchnahme von Waldflächen gem. § 2 LWaldG durch neue Anlagen Fläche: ca. 1.615 m²

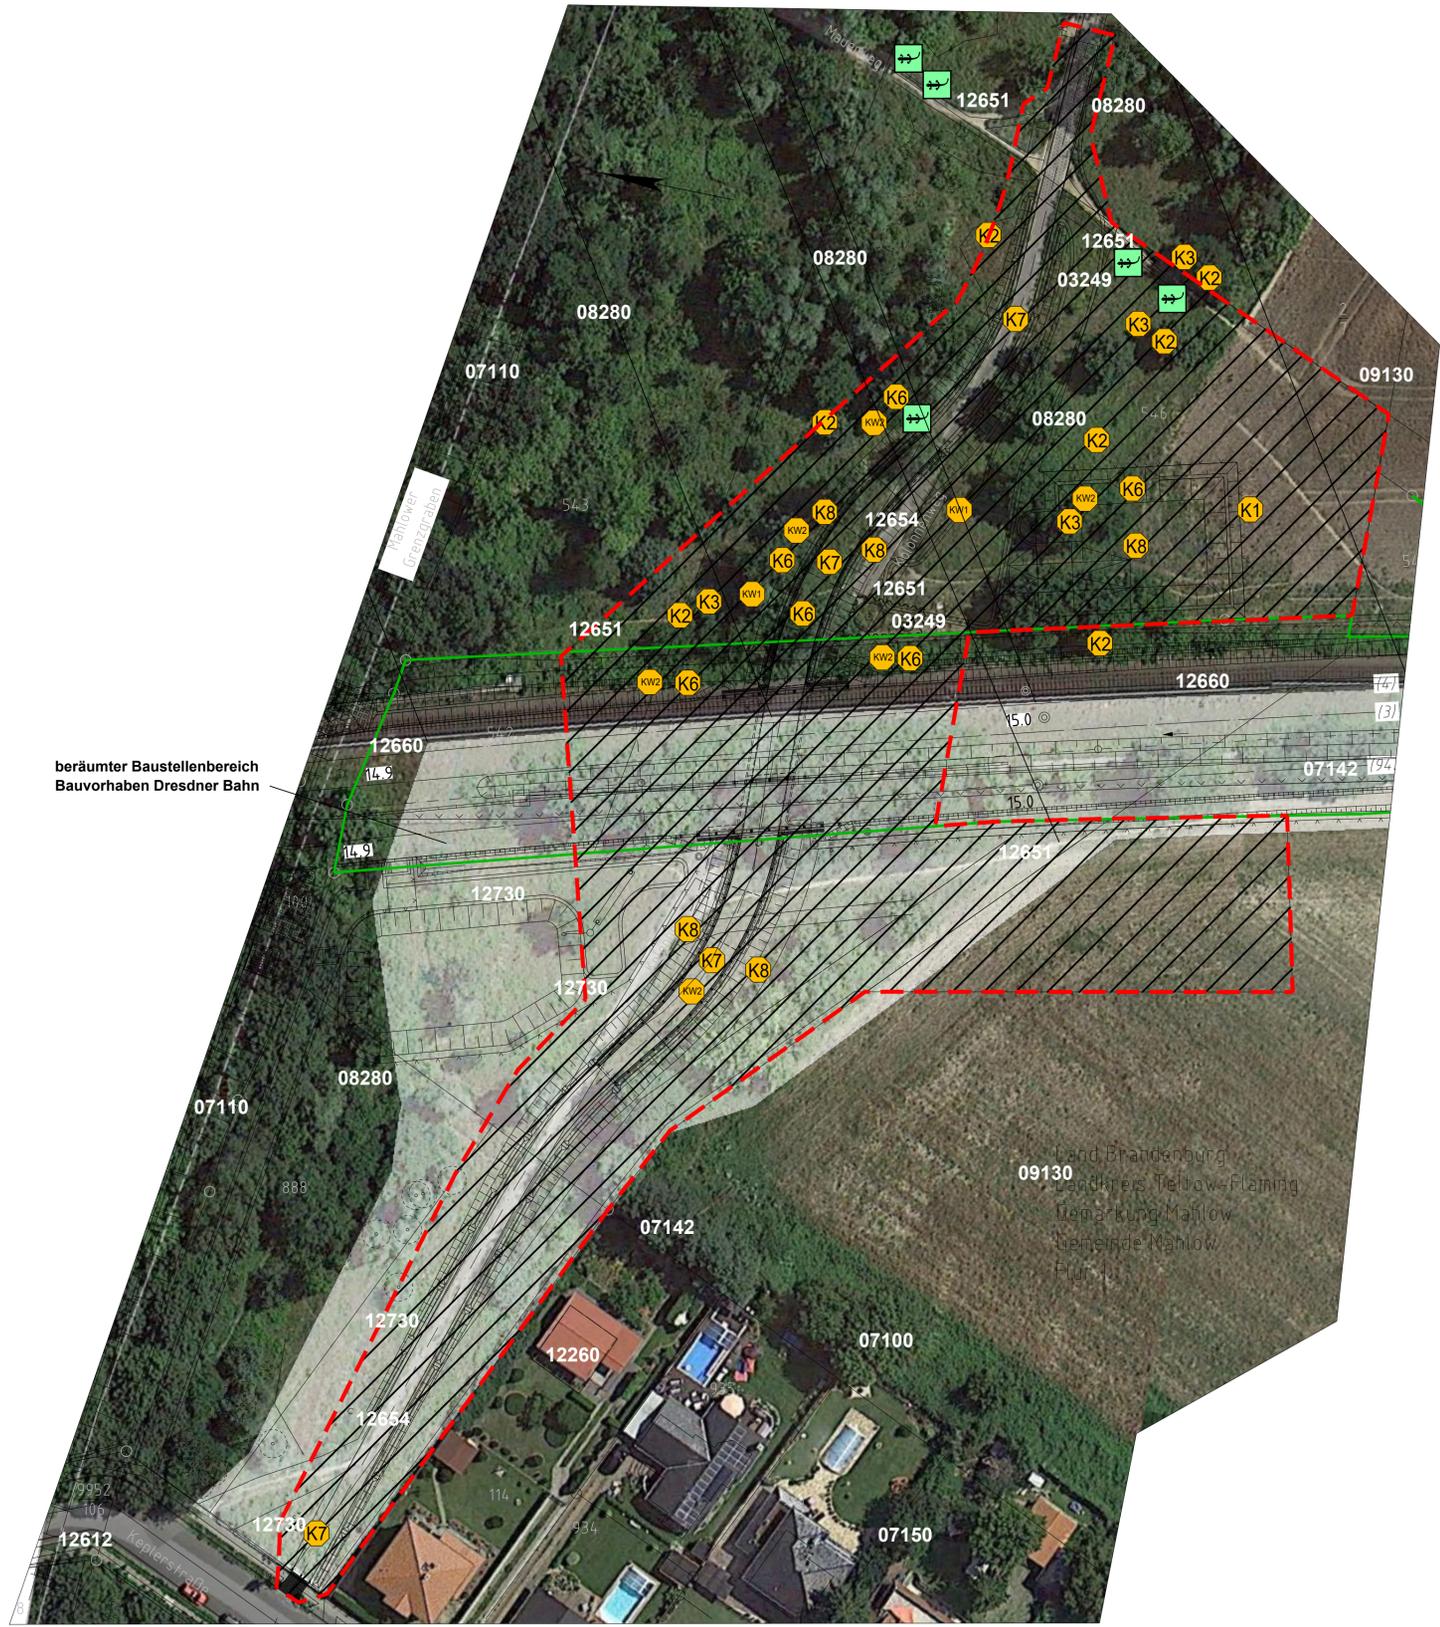

Bestand

Biotoptypen gemäß Kartieranleitung "Biotopkartierung Brandenburg"

- 03 Anthropogene Rohbodenstandorte und Ruderalfluren**
 - 03100 vegetationsfreie und -arme Rohbodenstandorte **RR**
 - 03249 sonstige ruderale Staudenfluren **RSBX**
- 07 Laubgebüsche, Feldgehölze, Alleen, Baumreihen und Baumgruppen**
 - 07100 flächige Laubgebüsche **BL**
 - 07110 Feldgehölze **BF**
 - 07142 Baumreihen **BRR**
 - 07150 Solitäräume und Baumgruppen **BE**
- 08 Wälder und Forste**
 - 08280 Vorwälder verschiedener Arten (Birke, Espe, Robinie, Kiefer) **WW**
- 09 Äcker**
 - 09130 Intensivacker **LI**
- 12 Bebaute Gebiete, Verkehrsanlagen und Sonderflächen**
 - 12260 Einzel- und Reihenhausbebauung **OSR**
 - 12612 Straßen mit Asphalt- oder Betondecken **OVSB**
 - 12651 unbefestigter Weg **OVWO**
 - 12654 versiegelter Weg **OVVV**
 - 12660 Bahnanlagen **OVG**
 - 12730 Bauflächen / Baustelle der Dresdner Bahn **OAB**

Lebensräume ausgewählter Tierarten

- Reptilien**
- Fortpflanzungs- und /oder Ruhestätten
-  Zauneidechse (Einzelnachweise)

-  Arbeitsbereich (Baustelle), Baustelleneinrichtungsf lächen, -zufahrten
-  Neuplanung (Vorhaben Neubau EÜ Berliner Mauerweg)
-  Planfeststellungsgrenze

nachrichtlich

-  Vorhabensbestandteile Dresdner Bahn (Sammel-/Sickerbecken)

Konflikte

-  **K1** Konfliktnummer (fortlaufend)
-  Konflikt Nr.
-  **K7** Verlust von Bäumen
-  Erläuterung des Konfliktes

Höhensystem: DB-REF
Lagesystem: DHHN 92

Satzungsgemäß ausgelegt
in der Zeit von _____
bis _____
in der Gemeinde _____

Genehmigt durch Plangenehmigung vom heutigen Tage
Potsdam, _____

Zeit und Ort der Auslegung sind vor Auslegung ortsführend bekanntzugeben worden
Gemeinde _____
im Auftrag

(Dienststempel) _____
Unterschrift _____

Geändert	Datum	Gez.	Geprüft
a	Planänderung	20.09.21	Thiede Thiede

Entwurfsbearbeitung:

SSF Ingenieure AG
Sternstraße Ingenieurbüro im Dreieck
Görlitzer Allee 110
10435 Berlin
www.ssf-ing.de

ecoplan Thiede
Landschaftsplanung
Consulting
Krammstraße 6
14163 Berlin
fon: (030) 270 198 99
fax: (030) 801 85 28
e-mail: thiede@ecoplan-thiede.de

Projekt-Nr.: S1-1200
Bearb.: 08/2013
Gez.: 08/2013
Gepr.: 08/2013

Gemeinde Blankenfelde-Mahlow

Straßenklasse und Nr.: gemeinsamer Geh- und Radweg
nächster Ort: Mahlow, OT Waldblick

Unterlage Nr.: 12.1
Blatt Nr.: 1
Bau-km: 0+0,00 - 0+248,883

Planrechtsunterlage
Neubau EÜ Berliner Mauerweg
Fernbahn: Strecke 6135, Bahn-km 14,962
S-Bahn: Strecke 6035, Bahn-km 14,961

Datum: _____
Zeichen: _____
Bearb.: _____
Gepr.: _____

Landschaftspflegerischer Begleitplan
Bestands- und Konfliktplanplan
1500

Aufgestellt: _____
Blankenfelde-Mahlow, Ort, Datum, Unterschrift

C:\Projekte\51151-12MA51-1200\14_GP_LpM4\14_2-Bearbeitung\12_LBP\51-1200-GP-120100-Bestands-Konfliktplan--210920.dwg, 23.09.2021 09:57:58, DWG To PDF.pc3