Regelquerschnitt L 38

- EKL 3 -

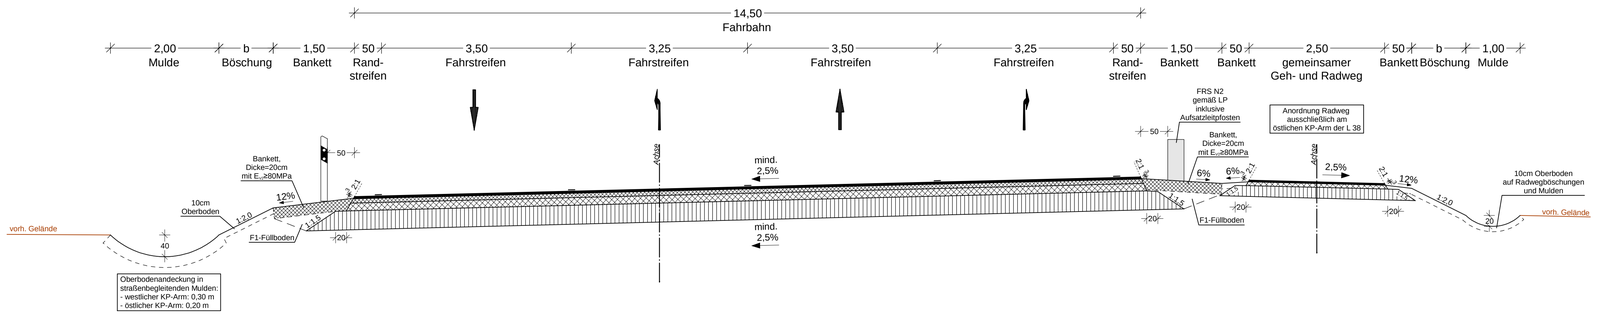

Regelquerschnitt L 23 nördlicher KP-Arm

- EKL 3 -

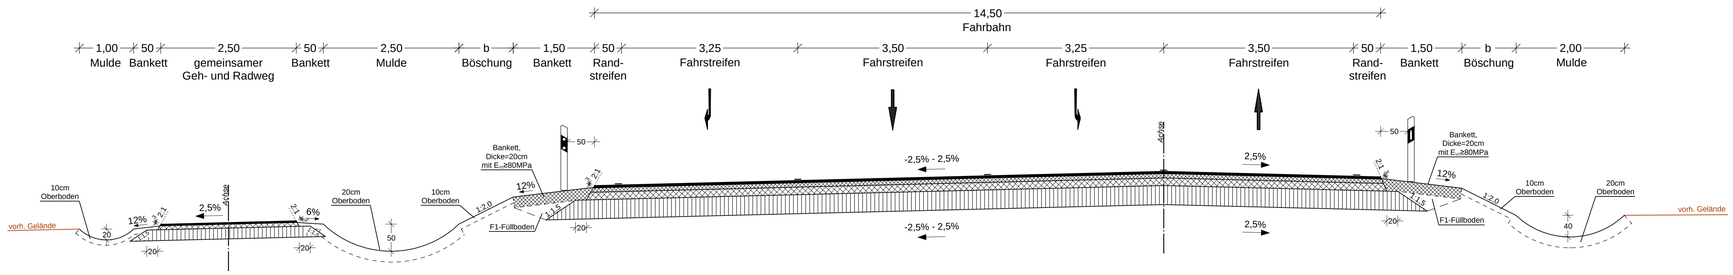

Regelquerschnitt L 23 südlicher KP-Arm

- EKL 3 -

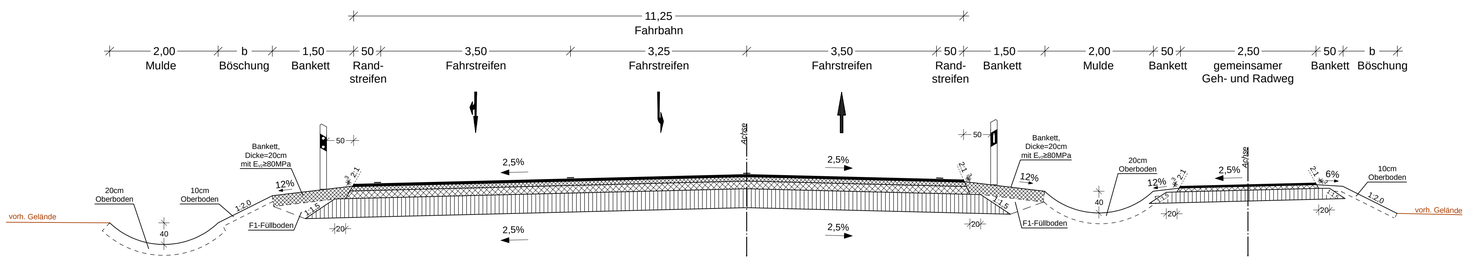

Oberbau Zufahrten/LSA-Wartungsfläche

in Anlehnung an RStO 12, Tafel 6, Zeile 2
Frostempfindlichkeitsklasse F1
Frosteinwirkungszone II

3 cm	Asphaltdeckschicht
7 cm	Asphalttragschicht
30 cm	Schottertragschicht 0/32 mit E_{v2}≥120MPa
40 cm	Gesamtdicke

Auf dem Planum wird E_{v2}≥45MPa gefordert.

Oberbau Pflasterflächen Tropfen (Tropfenspitzen)

in Anlehnung an RStO 12, Tafel 6, Zeile 2
Frostempfindlichkeitsklasse F1
Frosteinwirkungszone II

9 cm	Natursteinkleinpflaster
4 cm	Pflasterbettung
18 cm	Schottertragschicht 0/32 mit E_{v2}≥100MPa
30 cm	Gesamtdicke

Auf dem Planum wird E_{v2}≥45MPa gefordert.

Oberbau Fahrbahn L 23/L 38, BK32

RStO 12, Tafel 1, Zeile 5
Frostempfindlichkeitsklasse F1
Frosteinwirkungszone II

4 cm	Asphaltdeckschicht
8 cm	Asphaltbinderschicht
14 cm	Asphalttragschicht
35 cm	Schottertragschicht 0/32 mit E_{v2}≥150MPa
61 cm	Gesamtdicke

Auf dem Planum wird E_{v2}≥45MPa gefordert.

Oberbau gemeinsamer Geh-/Radweg und Inselquerung

in Anlehnung an RStO 12, Tafel 6, Zeile 2
Frostempfindlichkeitsklasse F1
Frosteinwirkungszone II

3 cm	Asphaltdeckschicht
7 cm	Asphalttragschicht
20 cm	Schottertragschicht 0/32 mit E_{v2}≥100MPa
30 cm	Gesamtdicke

Auf dem Planum wird E_{v2}≥45MPa gefordert.

Höhensystem: DHHN2016 Lagesystem: ETRS 89

Satzungsgemäß ausgelegt:
in der Zeit vom _____
bis _____
in Stadt/Gemeinde/Amt _____
Zeit und Ort der Auslegung sind ortsüblich bekannt gemacht worden.
Stadt/Gemeinde/Amt _____
(Dienstsiegel)
_____ (Unterschrift)

Festgestellt gemäß Beschluss vom heutigen Tage
Hoppegarten, den _____
Landesamt für Bauen und Verkehr
Im Auftrag
(Dienstsiegel)
_____ (Unterschrift)

proVIA
Ingenieurbüro für Verkehrsanlagen GmbH
Treuenbrietzener Straße 48
14547 Beelitz
Telefon 033204/6498-0
Telefax 033204/6498-29
E-Mail: info@provia-online.de

	Datum	Name	Unterschrift
bearbeitet	14.07.2021	Blum	Blum
gezeichnet	14.07.2021	Blum	Blum
geprüft	07/2021	Mitschke	Mitschke

LS
Landesbetrieb Straßenwesen
Dezernat Planung Ost
Müllroser Chaussee 51
15236 Frankfurt (Oder)

	Datum	Name	Unterschrift
bearbeitet			
gezeichnet			
geprüft	12/2021	Lewkowitz	

Ausf.–Nr.:

Nr.	Art der Änderung	Datum	Zeichen

Plangenehmigung

LAND BRANDENBURG

Straße: L 23/L 38
Abschn.-Nr.: 090 - 100 (L 23),
110 - 090 (L 38)
Station: Bau-km 0+000 - 0+160 (L 23),
Bau-km 0+190 - 0+560 (L 38)

Unterlage/Blatt-Nr.: **14/1**

Regelquerschnitt

PROJIS-Nr.:

Maßstab: 1 : 50

L 23 Umbau KP L 23/L 38

aufgestellt: Dezernat Planung Ost

Frankfurt (Oder), den 10.12.2021

Gez. i. A. Marko Jürgen