


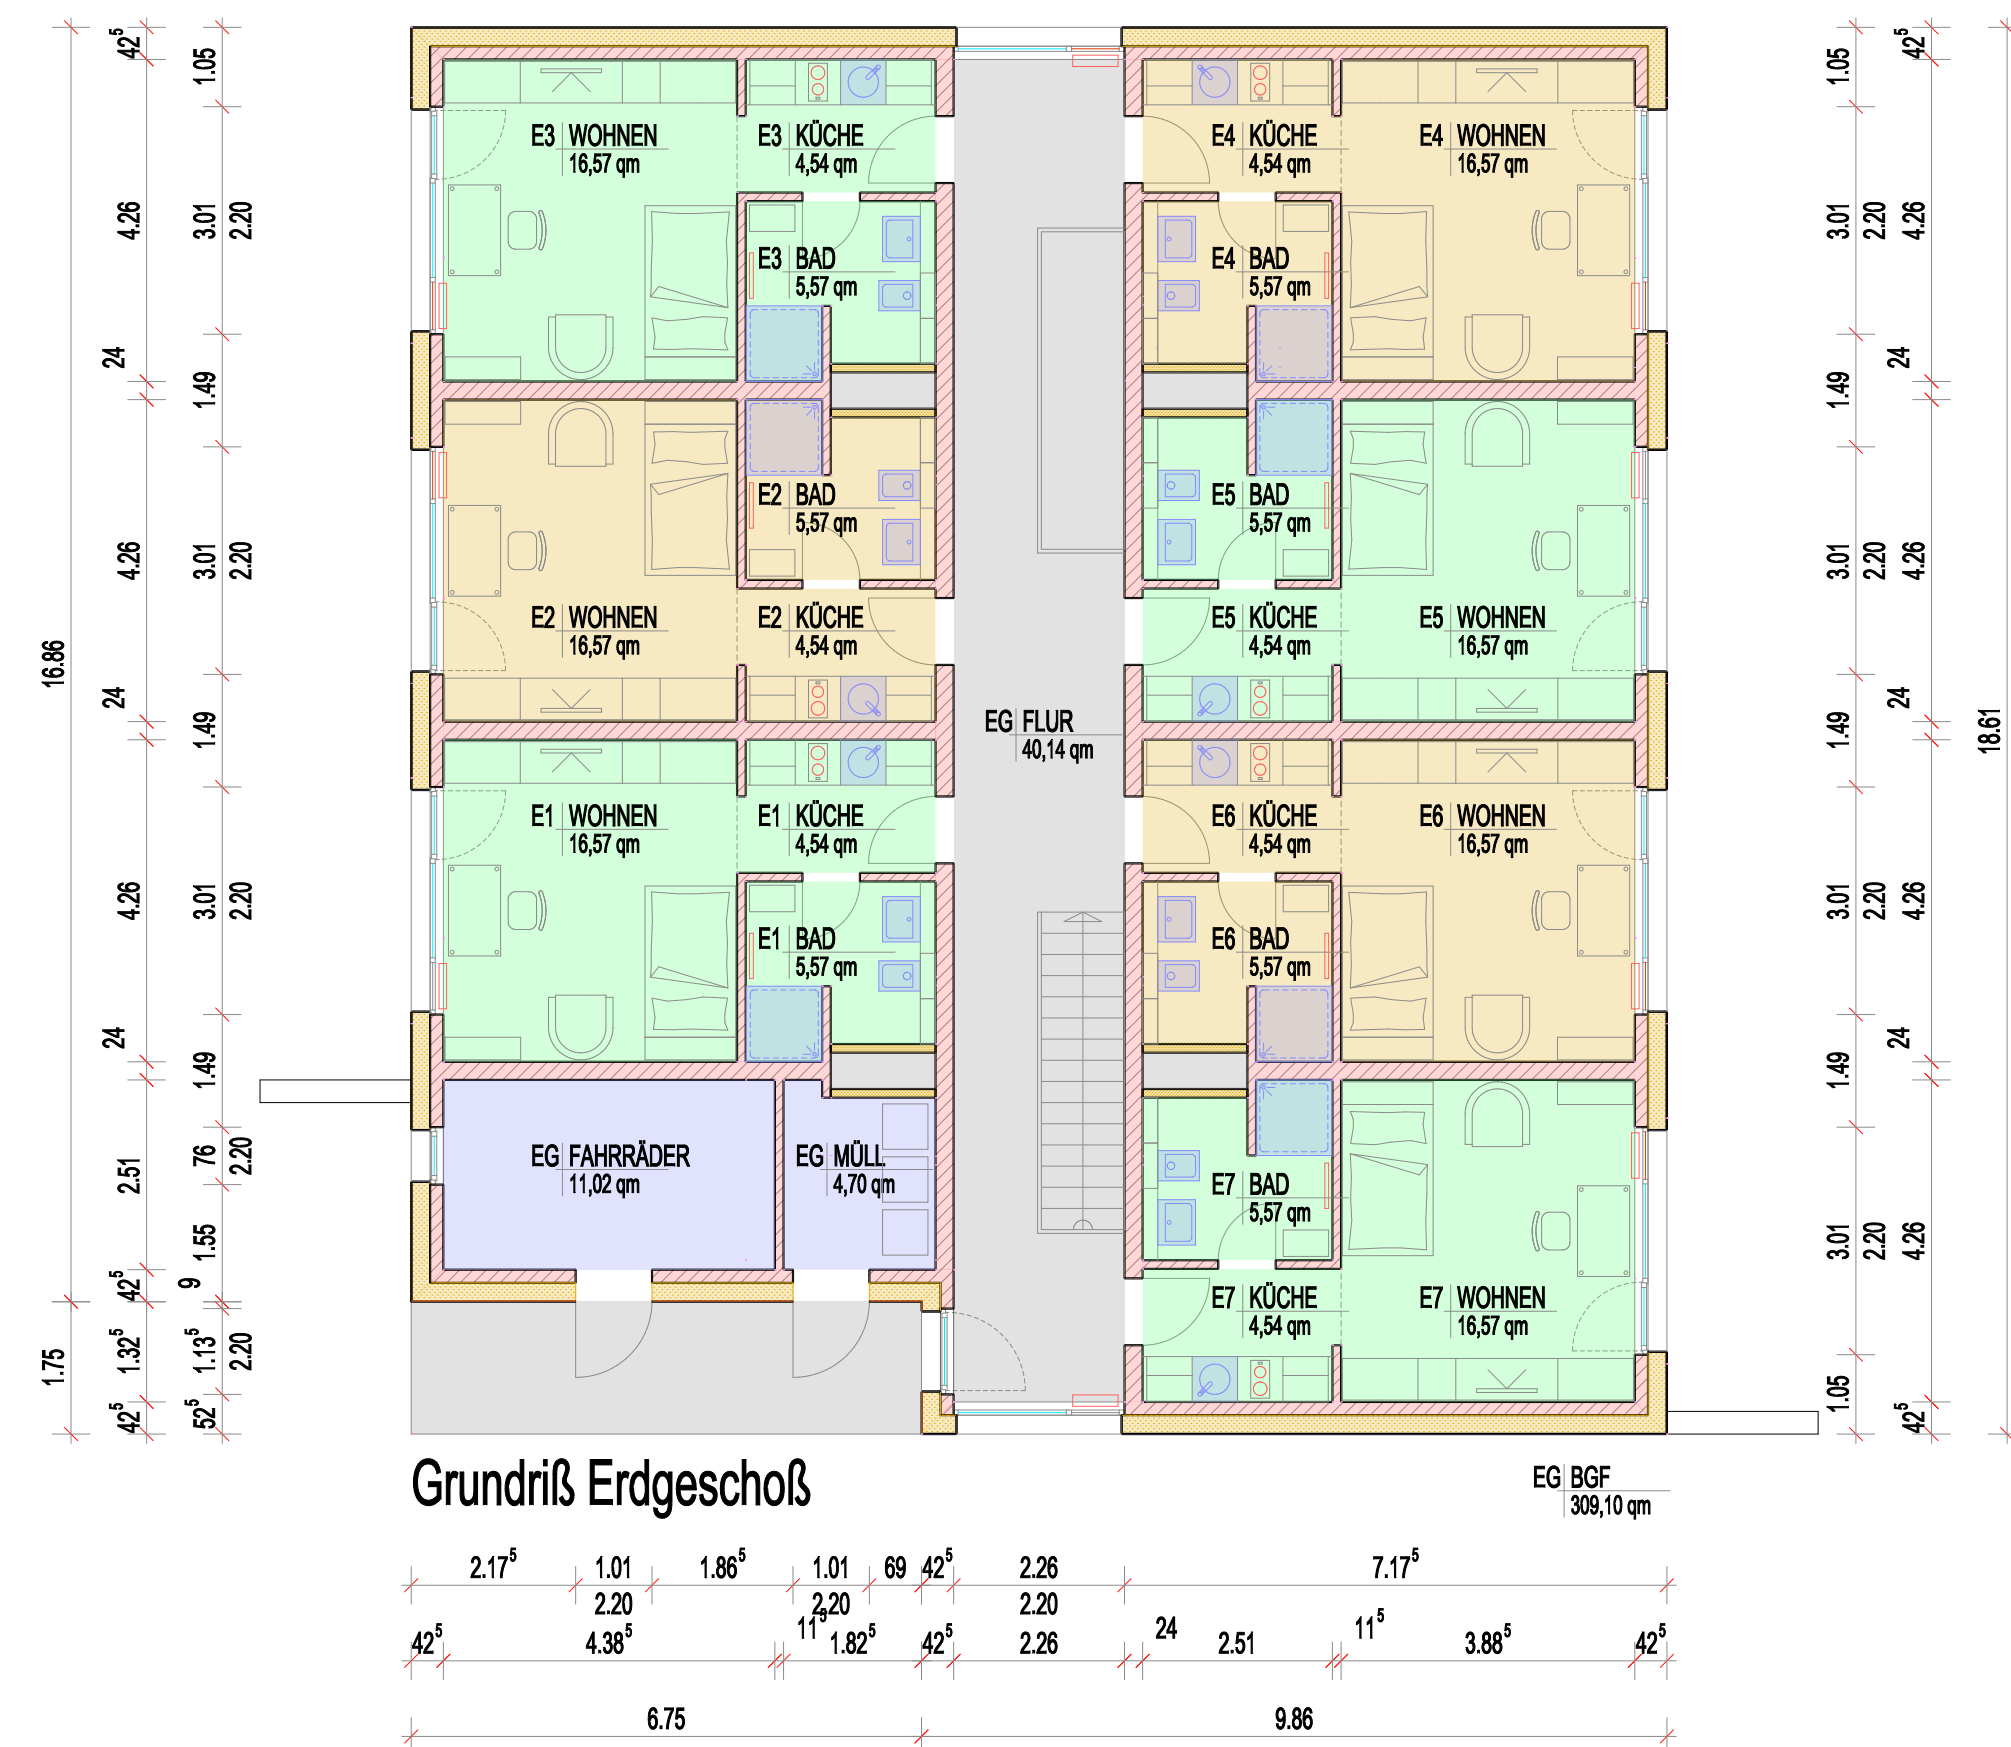
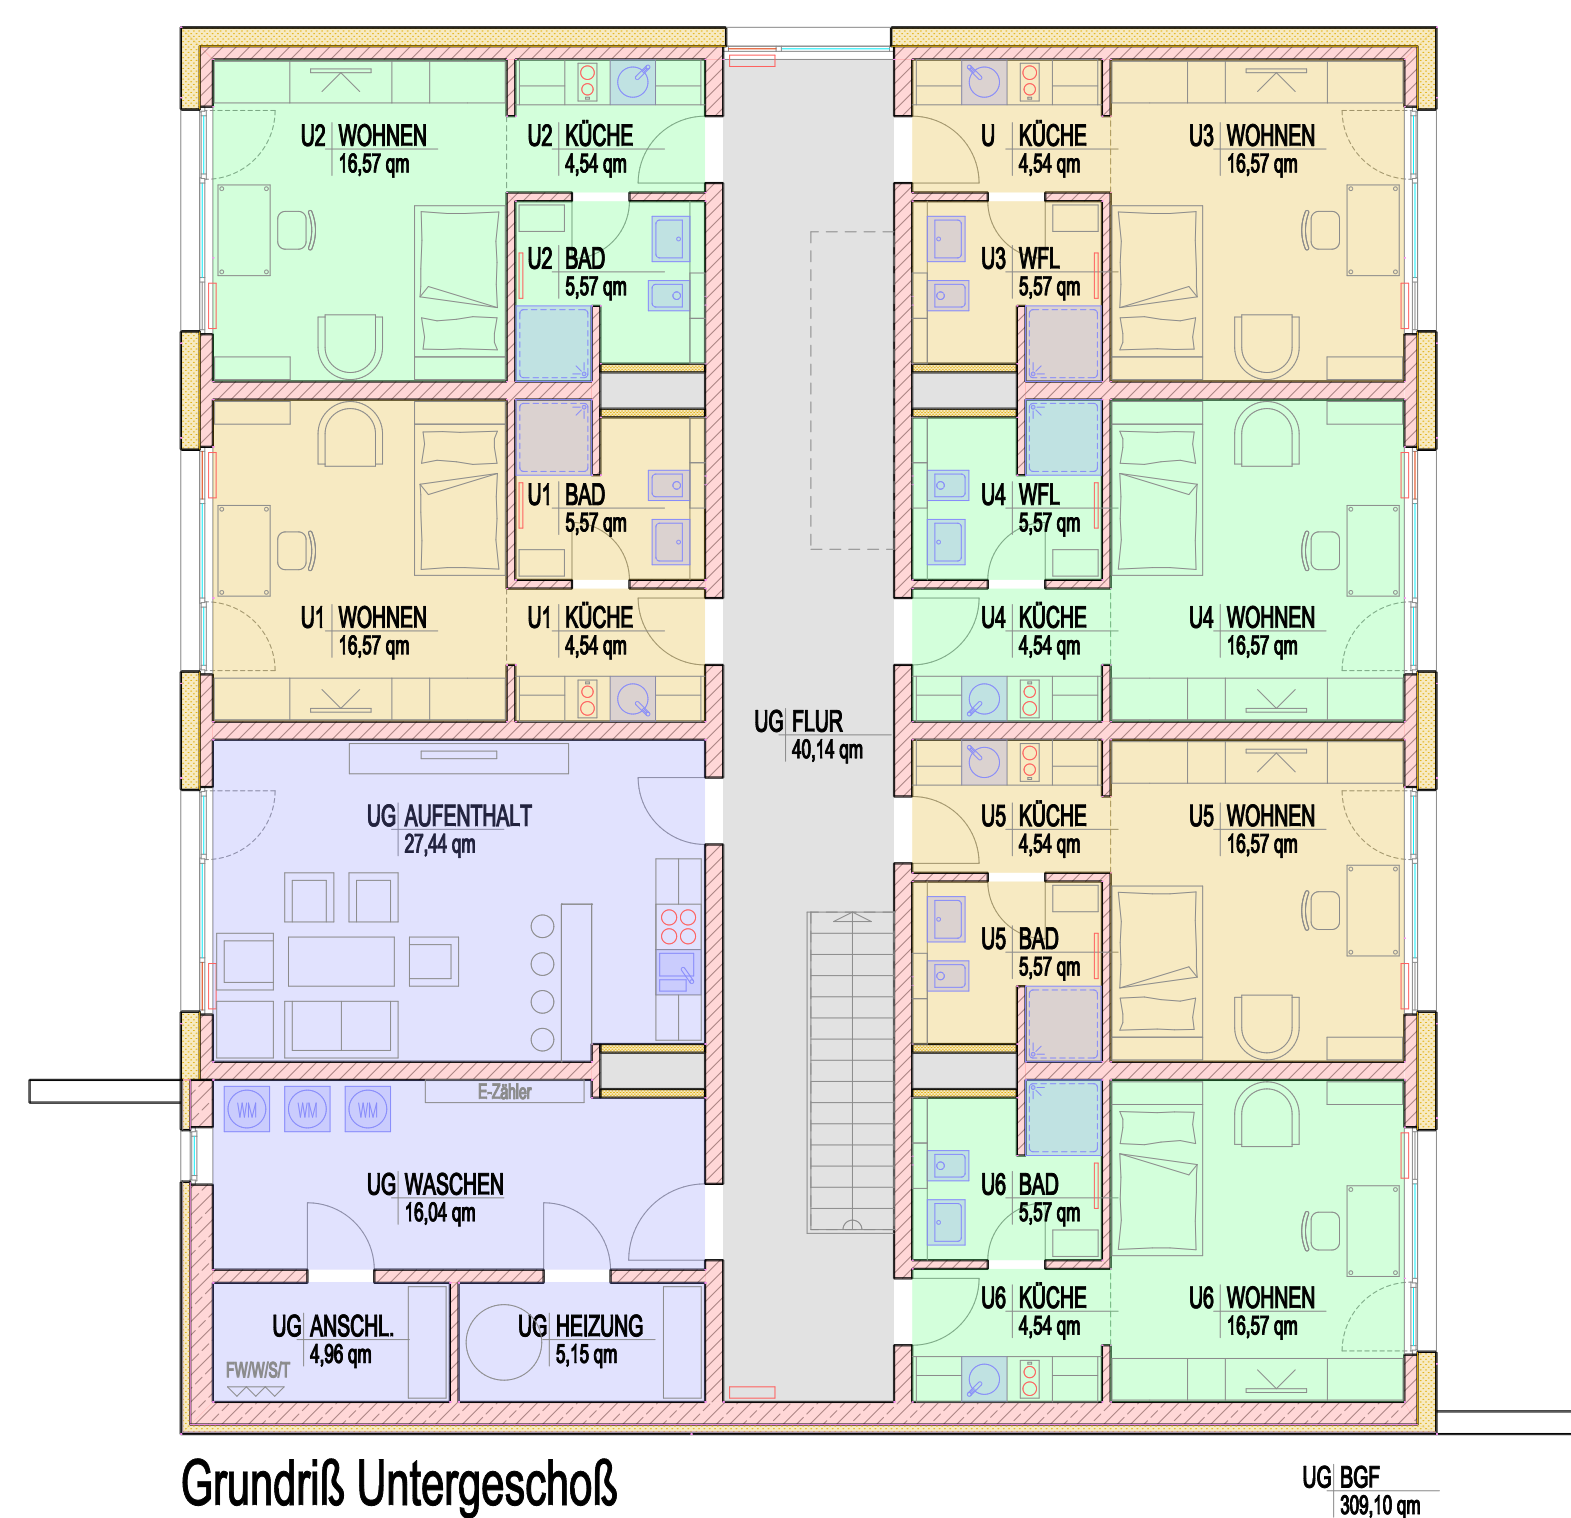
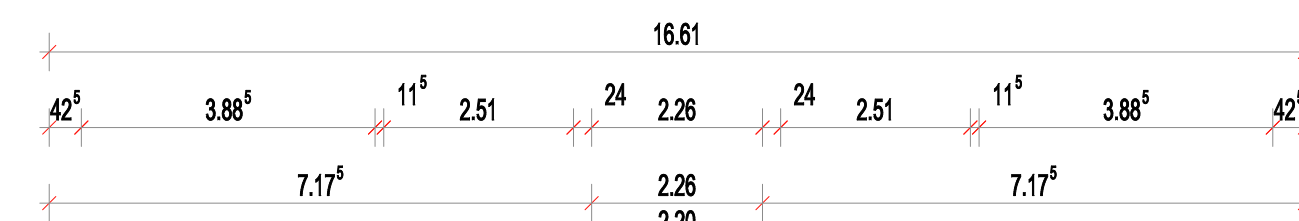


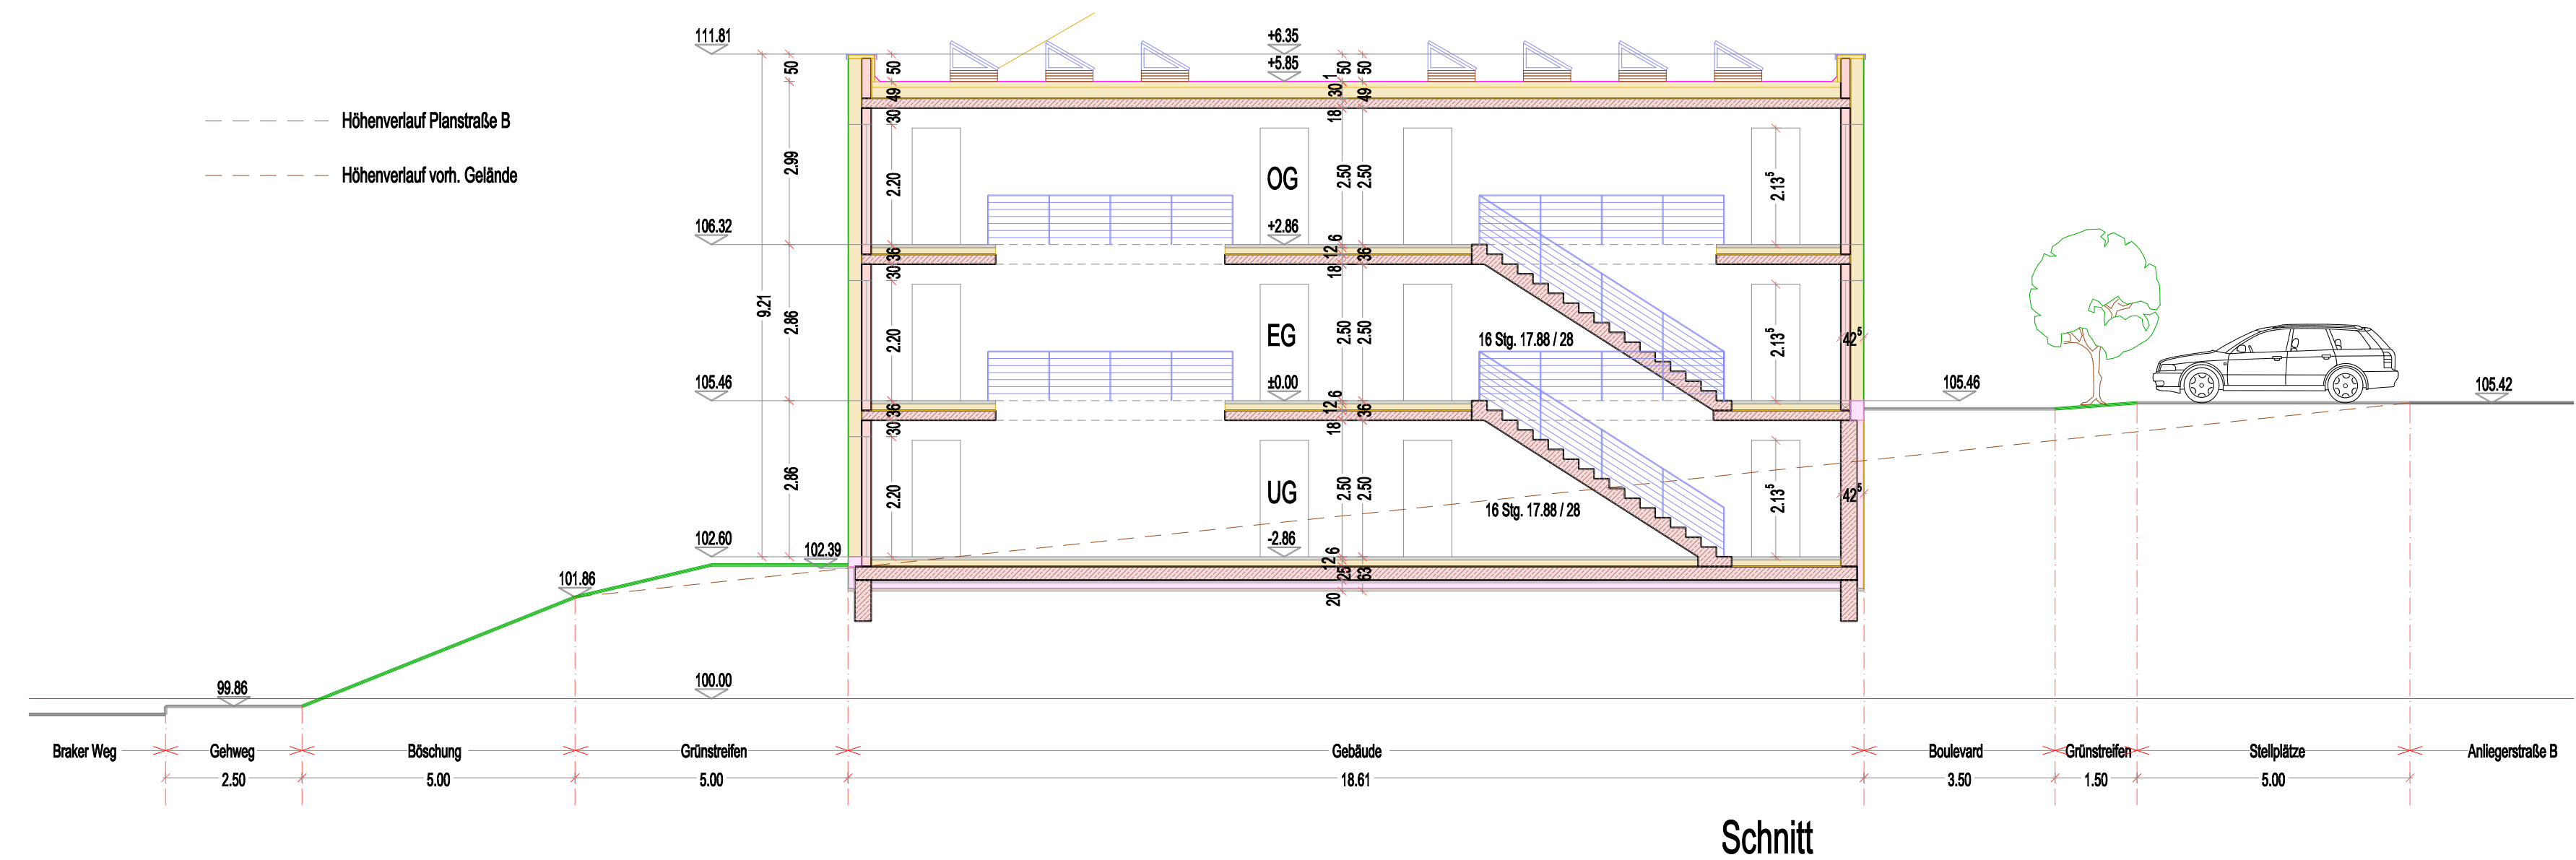

Perspektive West

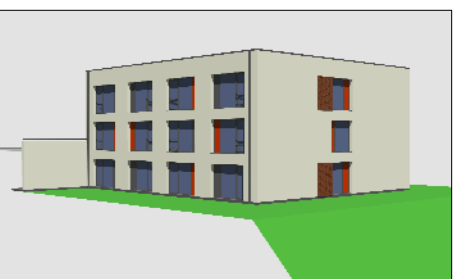

Perspektive Ost

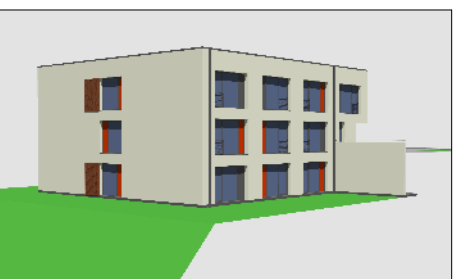

Perspektive Nord



Perspektive Süd

Bauvorhaben

**Neubau von 7 Studenten-
häusern in 32657 Lemgo
am Lüttfeld / Braker Weg**

Vorhabenträger
Marco Mikliß
Brachtsweg 22a
D-32657 Lemgo

Haus Nummer
3

Planinhalt

Status
Entwurfsplanung

Stand: 19.04.17
Plan-Nr.: VEP-2.08
Plan-Index: 10
Maßstab: 1:100
Blattgröße: pdfMachine Fo
Gezeichnet: M. Aehling

ingenieurbüro
Marco Mikliß

Brachtsweg 22a
D-32657 Lemgo

Büro: 05261/870514
Mobil: 0175/1670033
Fax: 05261/870515

Mail: info@ambient-bau.de
Web: www.ambient-bau.de

