

Projektbearbeitung und Aufstellung der 33. Änderung des Flächennutzungsplanes:

Alte Hansestadt Lemgo Stadtplanung

Lemgo, den

gez. Weber
Leiterin Stadtplanung

Die Durchführung zur Änderung des Flächennutzungsplanes wurde gemäß § 2 (1) des BauGB vom Ausschuss für Wirtschaft und Stadtentwicklung der Alten Hansestadt Lemgo in seiner Sitzung
am
beschlossen und
am
ortsüblich bekannt gemacht.
Lemgo, den

Für die Änderung wurde eine frühzeitige Beteiligung der Öffentlichkeit gemäß § 3 (1) des BauGB
vom bis
durchgeführt.
Lemgo, den

Die Änderung hat einschließlich Begründung und Umweltbericht gemäß § 3 (2) des BauGB in der Zeit
vom bis
öffentlich ausgelegt.
Die öffentliche Auslegung wurde
am
ortsüblich bekannt gemacht.
Lemgo, den


Der Feststellungsbeschluss für die Änderung wurde durch den Rat der Alten Hansestadt Lemgo
am
gefasst.
Lemgo, den

Die Änderung ist gemäß § 6 (1) des BauGB mit Verfügung
vom
genehmigt worden.
AZ:
Detmold, den

Die Genehmigung der 33. Änderung ist gemäß § 6 (5) des BauGB
am
ortsüblich bekannt gemacht worden.
Lemgo, den

Gültige Fassung

Geänderte Fassung

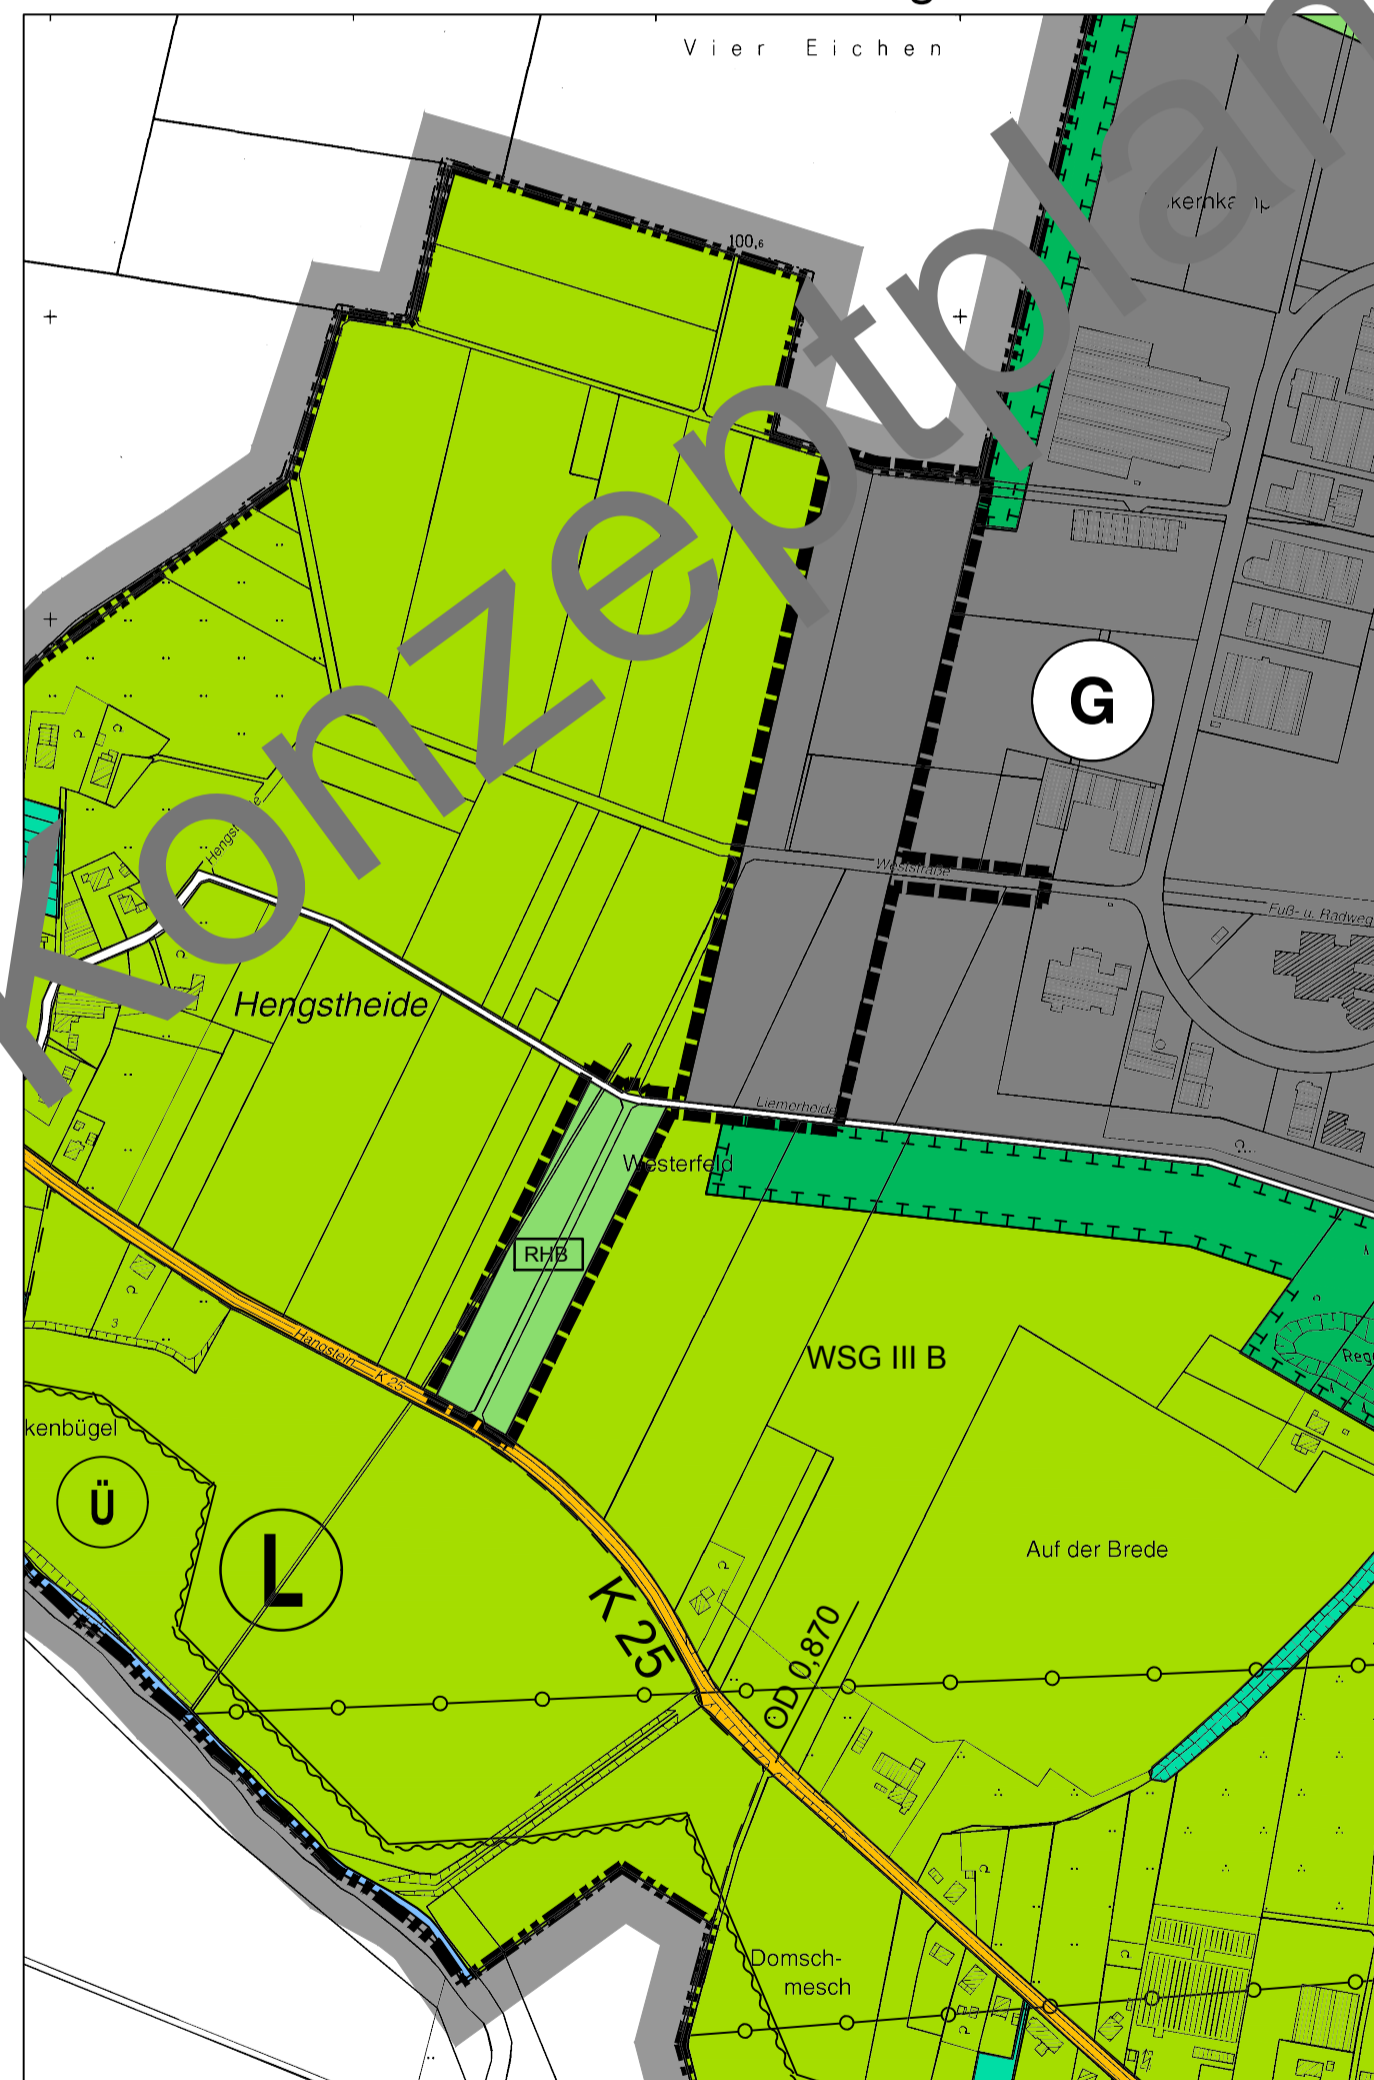

Erläuterungen

Art der Baulichen Nutzung

■ Gewerbliche Bauflächen

Grünflächen

■

Verkehrsflächen

K Kreisstrasse

Hauptversorgungs- und Hauptwasserleitungen

R Richtfunktrasse

Wasserflächen und Flächen für die Wasserwirtschaft, den Hochwasserschutz und die Regelung des Wasserabflusses

- RHB Regenrückhaltebecken
- Ü Überschwemmungsgebiet
- Trennung der Unterschiedlichen Wasser- und Quellschutzgebiete
- WSG Wasserschutzgebiete
- Flächen für Landwirtschaft
- Flächen für Forstwirtschaft
- - - Umgrenzung von Schutzgebieten und Schutzobjekten im Sinne des Naturschutzes
- L Landschaftsschutzgebiete
- Umgrenzung von Flächen für Massnahmen zum Schutz, zur Pflege und zur Entwicklung der Landschaft
- Gemeindegrenze
- Umgrenzung der 33. Änderung

Alte Hansestadt Lemgo

**Flächennutzung
Alte Hansestadt Lemgo**

33. Änderung
des Flächennutzungsplanes Lemgo
" Lieme West / Herforder Straße "

1. Ausfertigung

Zeichnung erstellt:
am 05.11.2018
von Niggemeier-Renz
Maßstab 1:5.000