


Flur 7

Flur 56

Flur 19


Flur 17

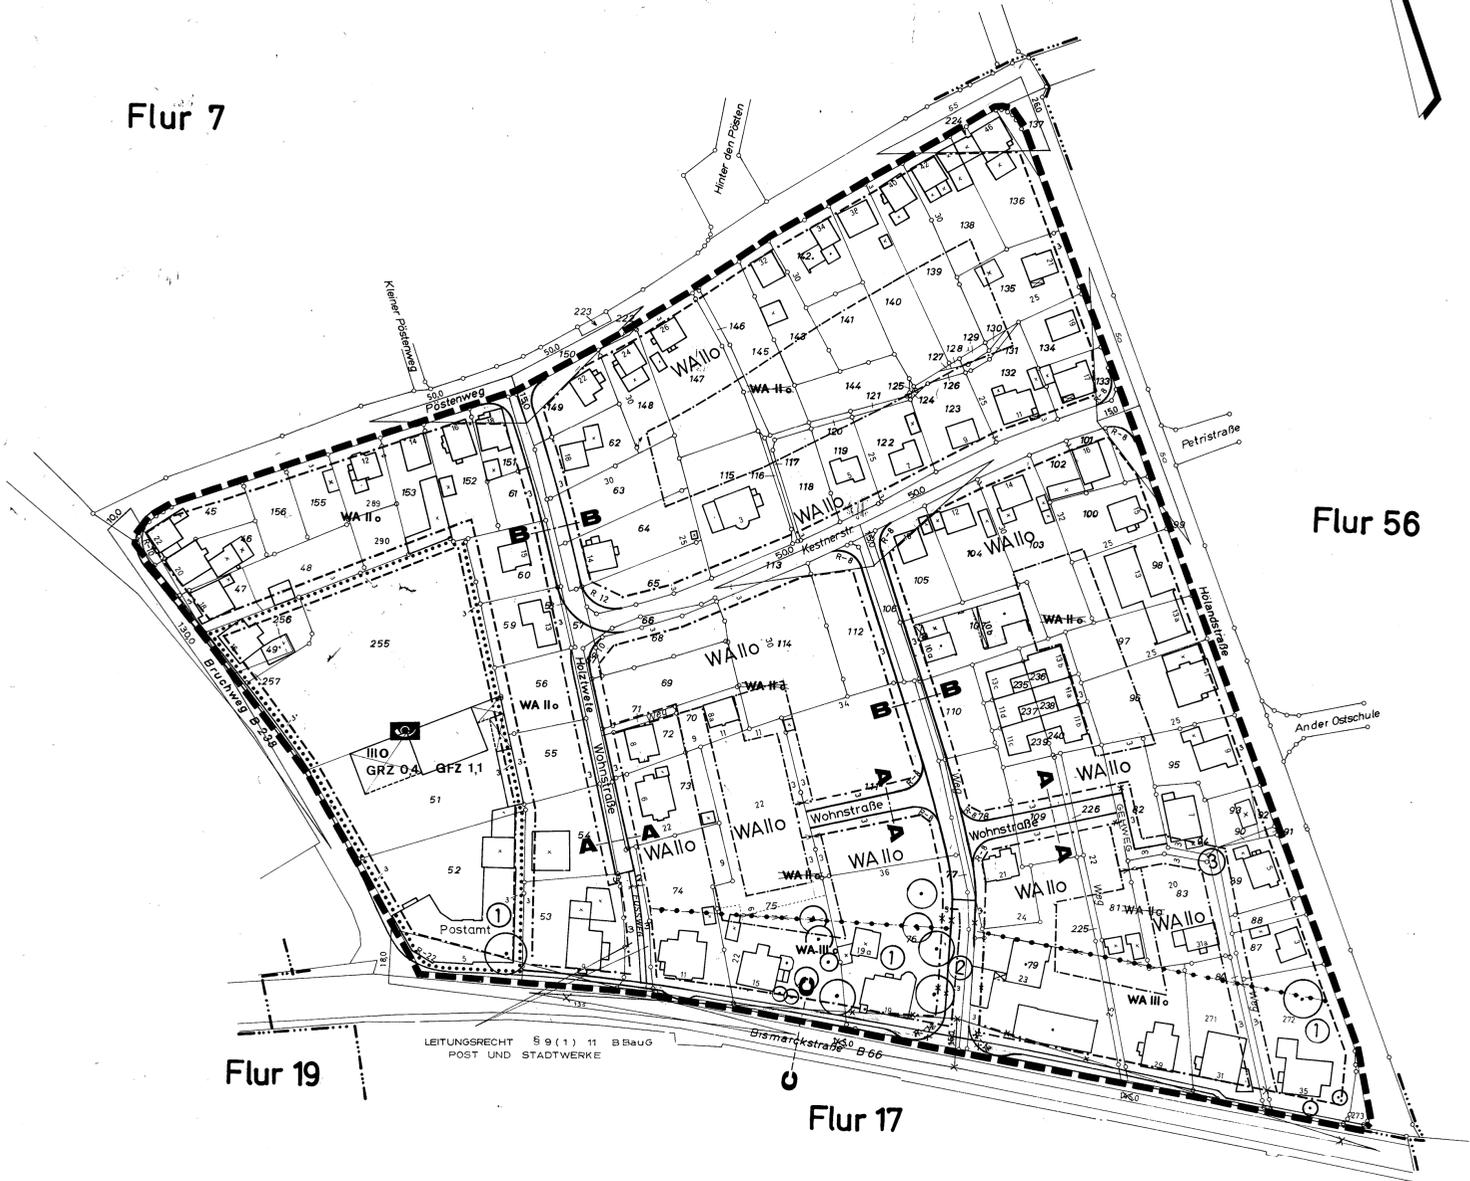

Änderungen durch Ratsbeschluss vom 11.6.1974

- ① erhaltenswerte Bäume eingetragen (Baum) auf Einwendung des Kreises Lippe
- ② Abbindung der Planstraße B-B zur B 66 hin auf Einwendung des Kreises Lippe, der Rechtsanwälte Krull u. Rügge, der Herren Fritz Brand u. Kurt Hornung
- ③ Festsetzung eines 3m breiten Fußweges im Bereich Flurstück 82 auf Einwendung des Rechtsanwaltes Schumacher für Herrn Walter Lange, Lemgo

STRASSENPROFILE M. 1:100

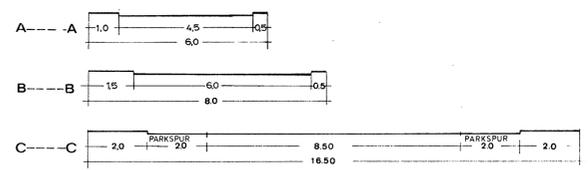

2. Änderung durch Beitrittsbeschluss des Rates vom 17.11.1975 entsprechend der mit Verfügung des Regierungspräsidenten vom 16.10.74 gemachten Auflage zur Festlegung hinterer Baugrenzen

STADT LEMGO
Bebauungsplan Nr. 17a
 » Bismarckstr. «
 M. 1:1000
 Bemarkung Lemgo, Flur 6 tlw.
 OFFENLEGUNGS-
 AUSFERTIGUNG

GEBÄUDEBESTAND	BAUFLÄCHEN	MASS DER BAULICHEN NUTZUNG	VERKEHRSFLÄCHEN	GRÜNFLÄCHEN	FLÄCHEN FÜR VERSORGSANLAGEN	SONSTIGE DARSTELLUNGEN U. FESTSETZUNGEN	KENNZEICHNUNGEN U. NACHRICHTL. ÜBERNAHME
STAND WOHNEBAU MIT HAUSNUMMER WIRTSCHAFTS- BZW INDUSTRIE- GEBÄUDE MIT HAUSNUMMER ABBRUCH-	WR- REINES WOHNGEBIET WA ALLGEMEINES WOHNGEBIET -GE- GEBWERBEGEBIET	ROM ZIFFER Z.B. II ZAHL DER VOLLGESCHOSSE ALS HOCHSTGRENZE ROM ZIFFER IN EINEM KREIS Z.B. II ZAHL DER VOLLGESCHOSSE ZWINGEND	OFFENTLICHE: STRASSENVERKEHRSFLÄCHE BORDSIEBENKANTE GEHWEG BZW BÜRGERSTEG STRASSENBEGRÄNZUNGSLINIE PRIVATE: STRASSENVERKEHRSFLÄCHE GEHWEG-	GRÜNFLÄCHEN- PARKANLAGE SPIELPLATZ SPORTPLATZ FRIEDHOF	UMFORMSTATION-	GRENZEN DES RAUMLICHEN GELTUNGS- BEREICHES DES BEBAUUNGSPLANES GEBÄUDESTELLUNG DN DACHNEIGUNG SICHTRIECK HÖHENSCHICHTLINIE M MISCHWASSERKANAL GEPLANT S SCHMUTZWASSERKANAL GEPLANT R REGENWASSERKANAL GEPLANT R RADIUS FD FLACHDACH	
GRENZEN VORHANDEN FLURGRENZE FLURSTÜCKSGRENZE GEPLANT: FLURSTÜCKSGRENZE-UNVERBINDLICH		BAUWEISE O OFFENE BAUWEISE G GESCHLOSSENE BAUWEISE B BAULINIE - - - BAUGRENZE ••••• GRENZE DER BAUGEBIETE UNTEREINANDER △ OFFENE BAUWEISE- NUR-EINZEL-UND DOPPELHAUSER ZULÄSSIG △ OFFENE BAUWEISE- NUR GRUPPENHAUSER ZULÄSSIG	BAULICHE ANLAGEN FÜR DEN GEMEINBEDARF FLÄCHEN ODER BAUGRUNDSTÜCKE FÜR DEN GEMEINBEDARF SCHULE POST	FLÄCHEN FÜR STELLPLÄTZE U. GARAGEN STELLPLÄTZE GARAGEN GSH GEMEINSCHAFTSSTELLPLÄTZE OG GEMEINSCHAFTSGARAGEN P OFFENTLICHE PARKPLÄTZE	FLÄCHEN FÜR LAND- BZW. FORSTWIRTSCHAFT		

DIESER BEBAUUNGSPLAN GEHT VON DER BESTANDENDE...
 A EIGENTUMERZEICHNUNG
 B TEXT UND BEGRÜNDUNG
 CROSSE DES PLANGEBIETES GA 80/104
 KARTENGRUNDLAGE KATASTERKARTE URAUFNAHME 1879
 NEUKARTIERUNG 1961 ERGÄNZUNG

DIESER BEBAUUNGSPLAN WURDE VOM STADTBAUAMT LEMGO ENTWORFEN UND ANGEFERTIGT
 LEMGO, DEN 4.11.1973

DIE ÜBEREINSTIMMUNG MIT DEM OFFENLEGUNGSPLAN VOM 1973 WIRD BESCHENIGT
 LEMGO, DEN 11.11.1973

DIE DARSTELLUNG DES GEGENWÄRTIGEN ZU-
 STANDES STIMMT MIT DEM KATASTERNACHWEIS ÜBEREIN
 ES WIRD BESCHENIGT, DASS DIE FESTLEGUNG DER STADTBAULICHEN PLANUNG GEOMETRISCH EINDEUTIG IST
 - 3. OKT. 1973 -
 KREIS LIPPE
 DER OBERKREISDIREKTOR
 VERMESSUNGS- U. KATASTERABTEILUNG
 M. AUFTRAGE

DIESER BEBAUUNGSPLAN IST GEMÄSS § 2 ABSATZ 1 DES BUNDESBAUGESETZES VOM 23. JUNI 1960 (BGR. 15:34) DURCH BESCHLUSS DES RATES DER STADT LEMGO VOM 6.11.1971 AUFGESTELLT WORDEN.
 LEMGO, DEN 5. OKT. 1971
 BÜRGERMEISTER
 STADTDIREKTOR

DIESER BEBAUUNGSPLAN HAT EINSCHLIESSLICH DER BEGRÜNDUNG GEMÄSS § 2 ABSATZ 6 DES BUNDESBAUGESETZES VOM 22.10.73 BIS 22.11.73 ÖFFENTLICH AUSGELEGEN
 LEMGO, DEN 7.11.1973
 BÜRGERMEISTER
 STADTDIREKTOR

DIESER BEBAUUNGSPLAN IST GEMÄSS § 10 DES BUNDESBAUGESETZES UND § 4 DER GEMEINDERORDNUNG FÜR DAS LAND NORDRHEIN-WESTFALEN VOM 8. OKTOBER 1962 (GS. NW S. 187) VOM 16.10.1974 ALS SATZUNG BESCHLUSSEN
 LEMGO, DEN 16.10.1974
 BÜRGERMEISTER
 STADTDIREKTOR

DIESER BEBAUUNGSPLAN IST GEMÄSS § 11 DES BUNDESBAUGESETZES MIT VERLEGUNG VOM 16.10.74 ÖFFENTLICH BEKANNTMACHT WORDEN
 DEMOLD, DEN 16.10.1974
 AZ. 34.30.11-1974
 DER REGIERUNGSPRÄSIDENT
 BÜRGERMEISTER
 STADTDIREKTOR

GEMÄSS § 12 DES BUNDESBAUGESETZES SIND DIE GENEHMIGUNG SOWIE ORT UND ZEIT DER AUSLEGUNG AM 27. Dez. 1975 ÖRTSÜBLICH BEKANNTMACHT WORDEN
 DER GENEHMIGTE PLAN LIEGT AB 28. Dez. 1975 ÖFFENTLICH AUS
 LEMGO, DEN 14. Jan. 1976
 BÜRGERMEISTER
 STADTDIREKTOR