


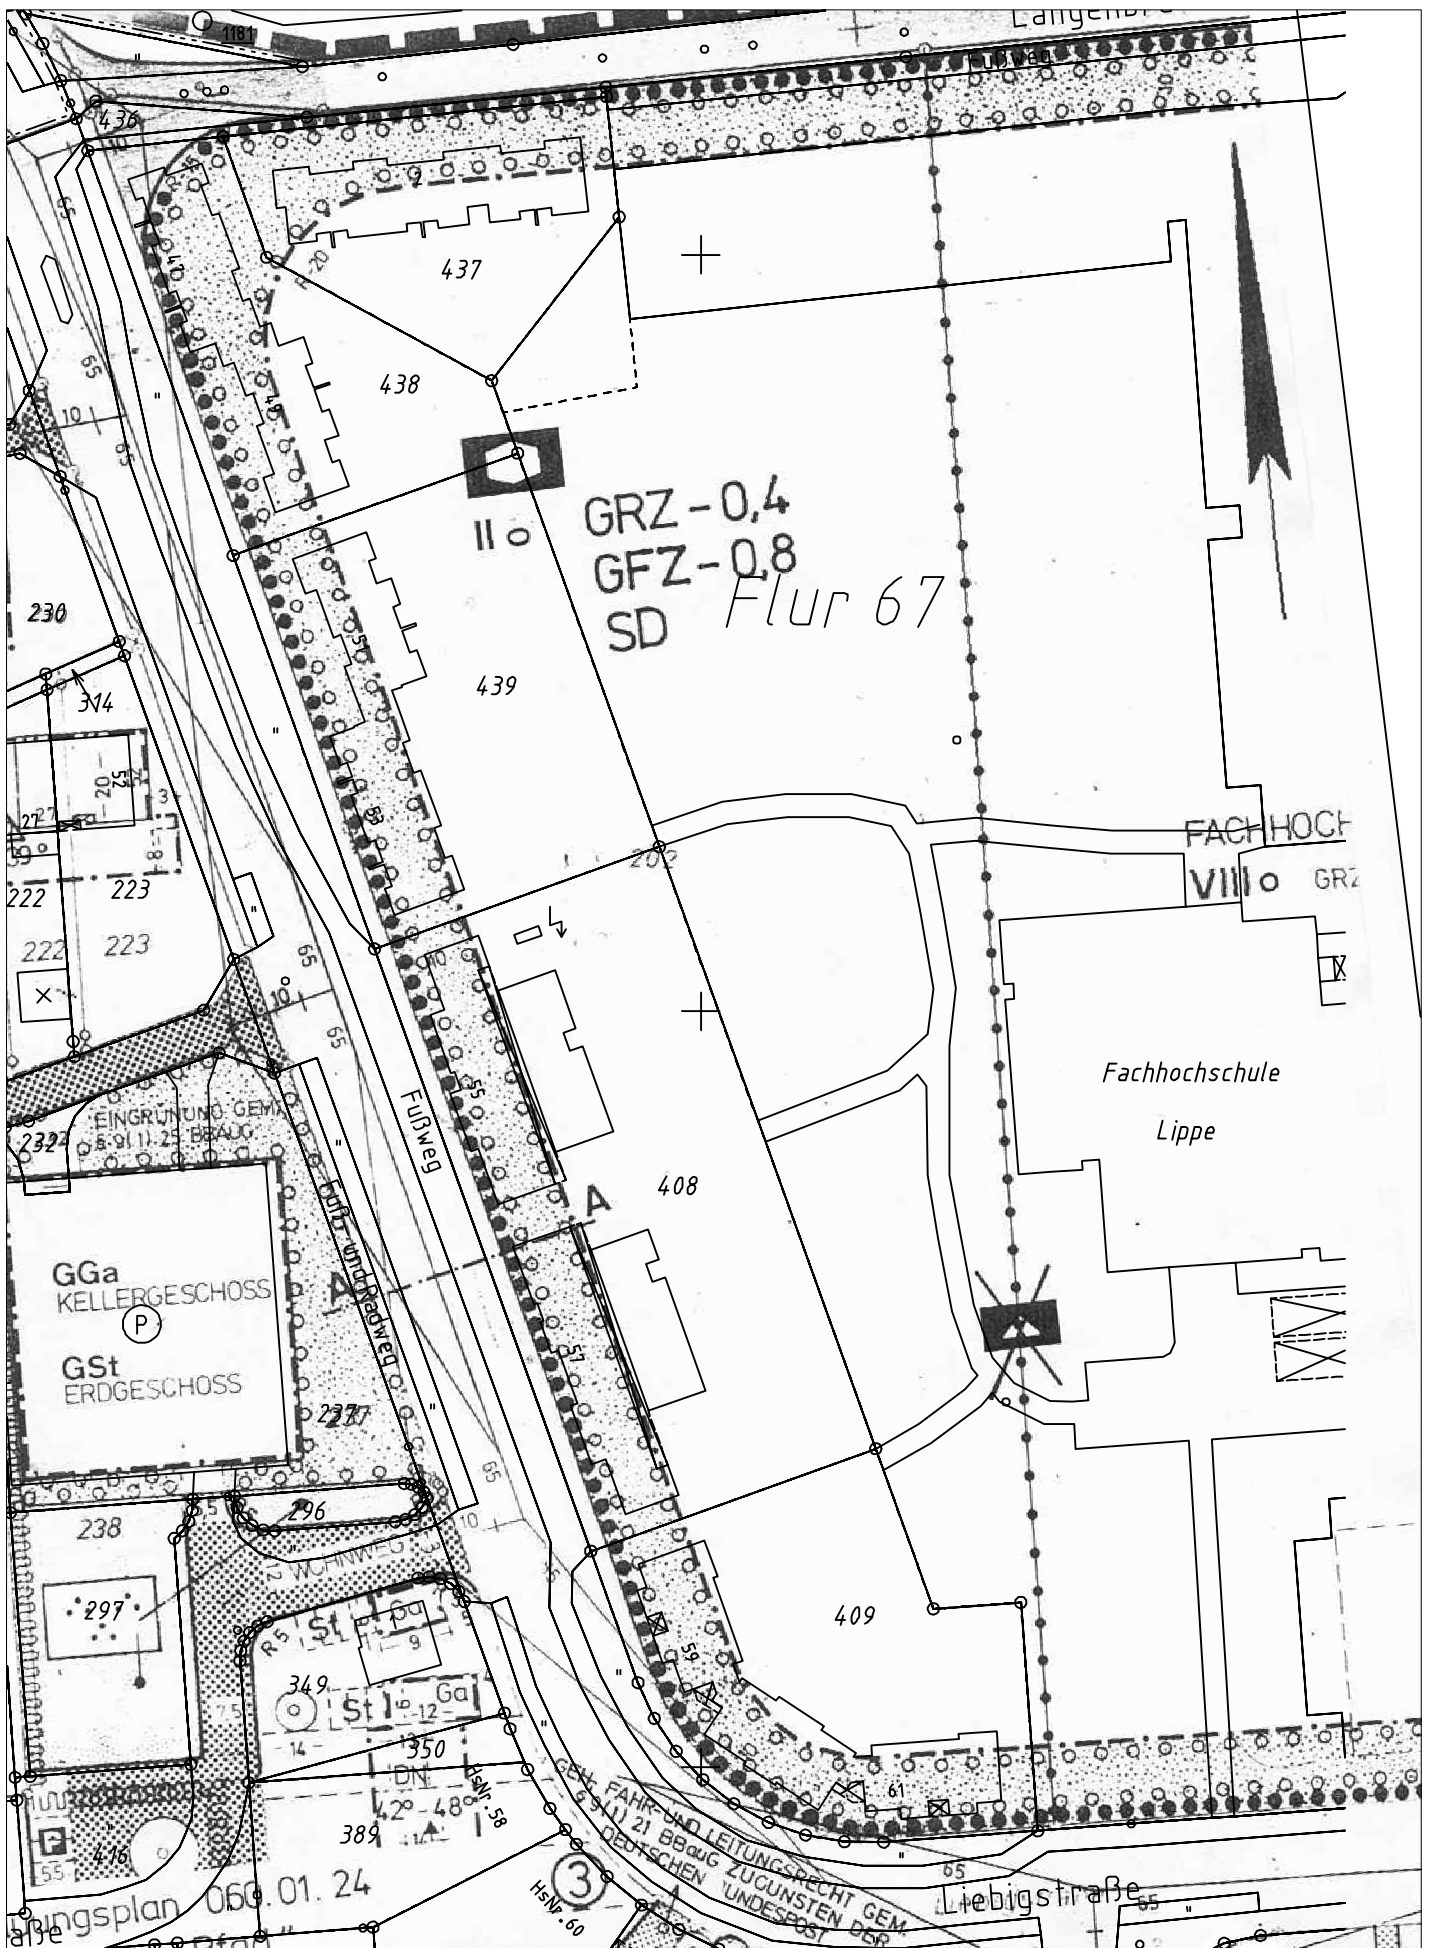

Bebauungsplan 01.24/1 "Wahmbecker Pfad"
 2. Vereinfachte Änderung
 M. 1:1000