


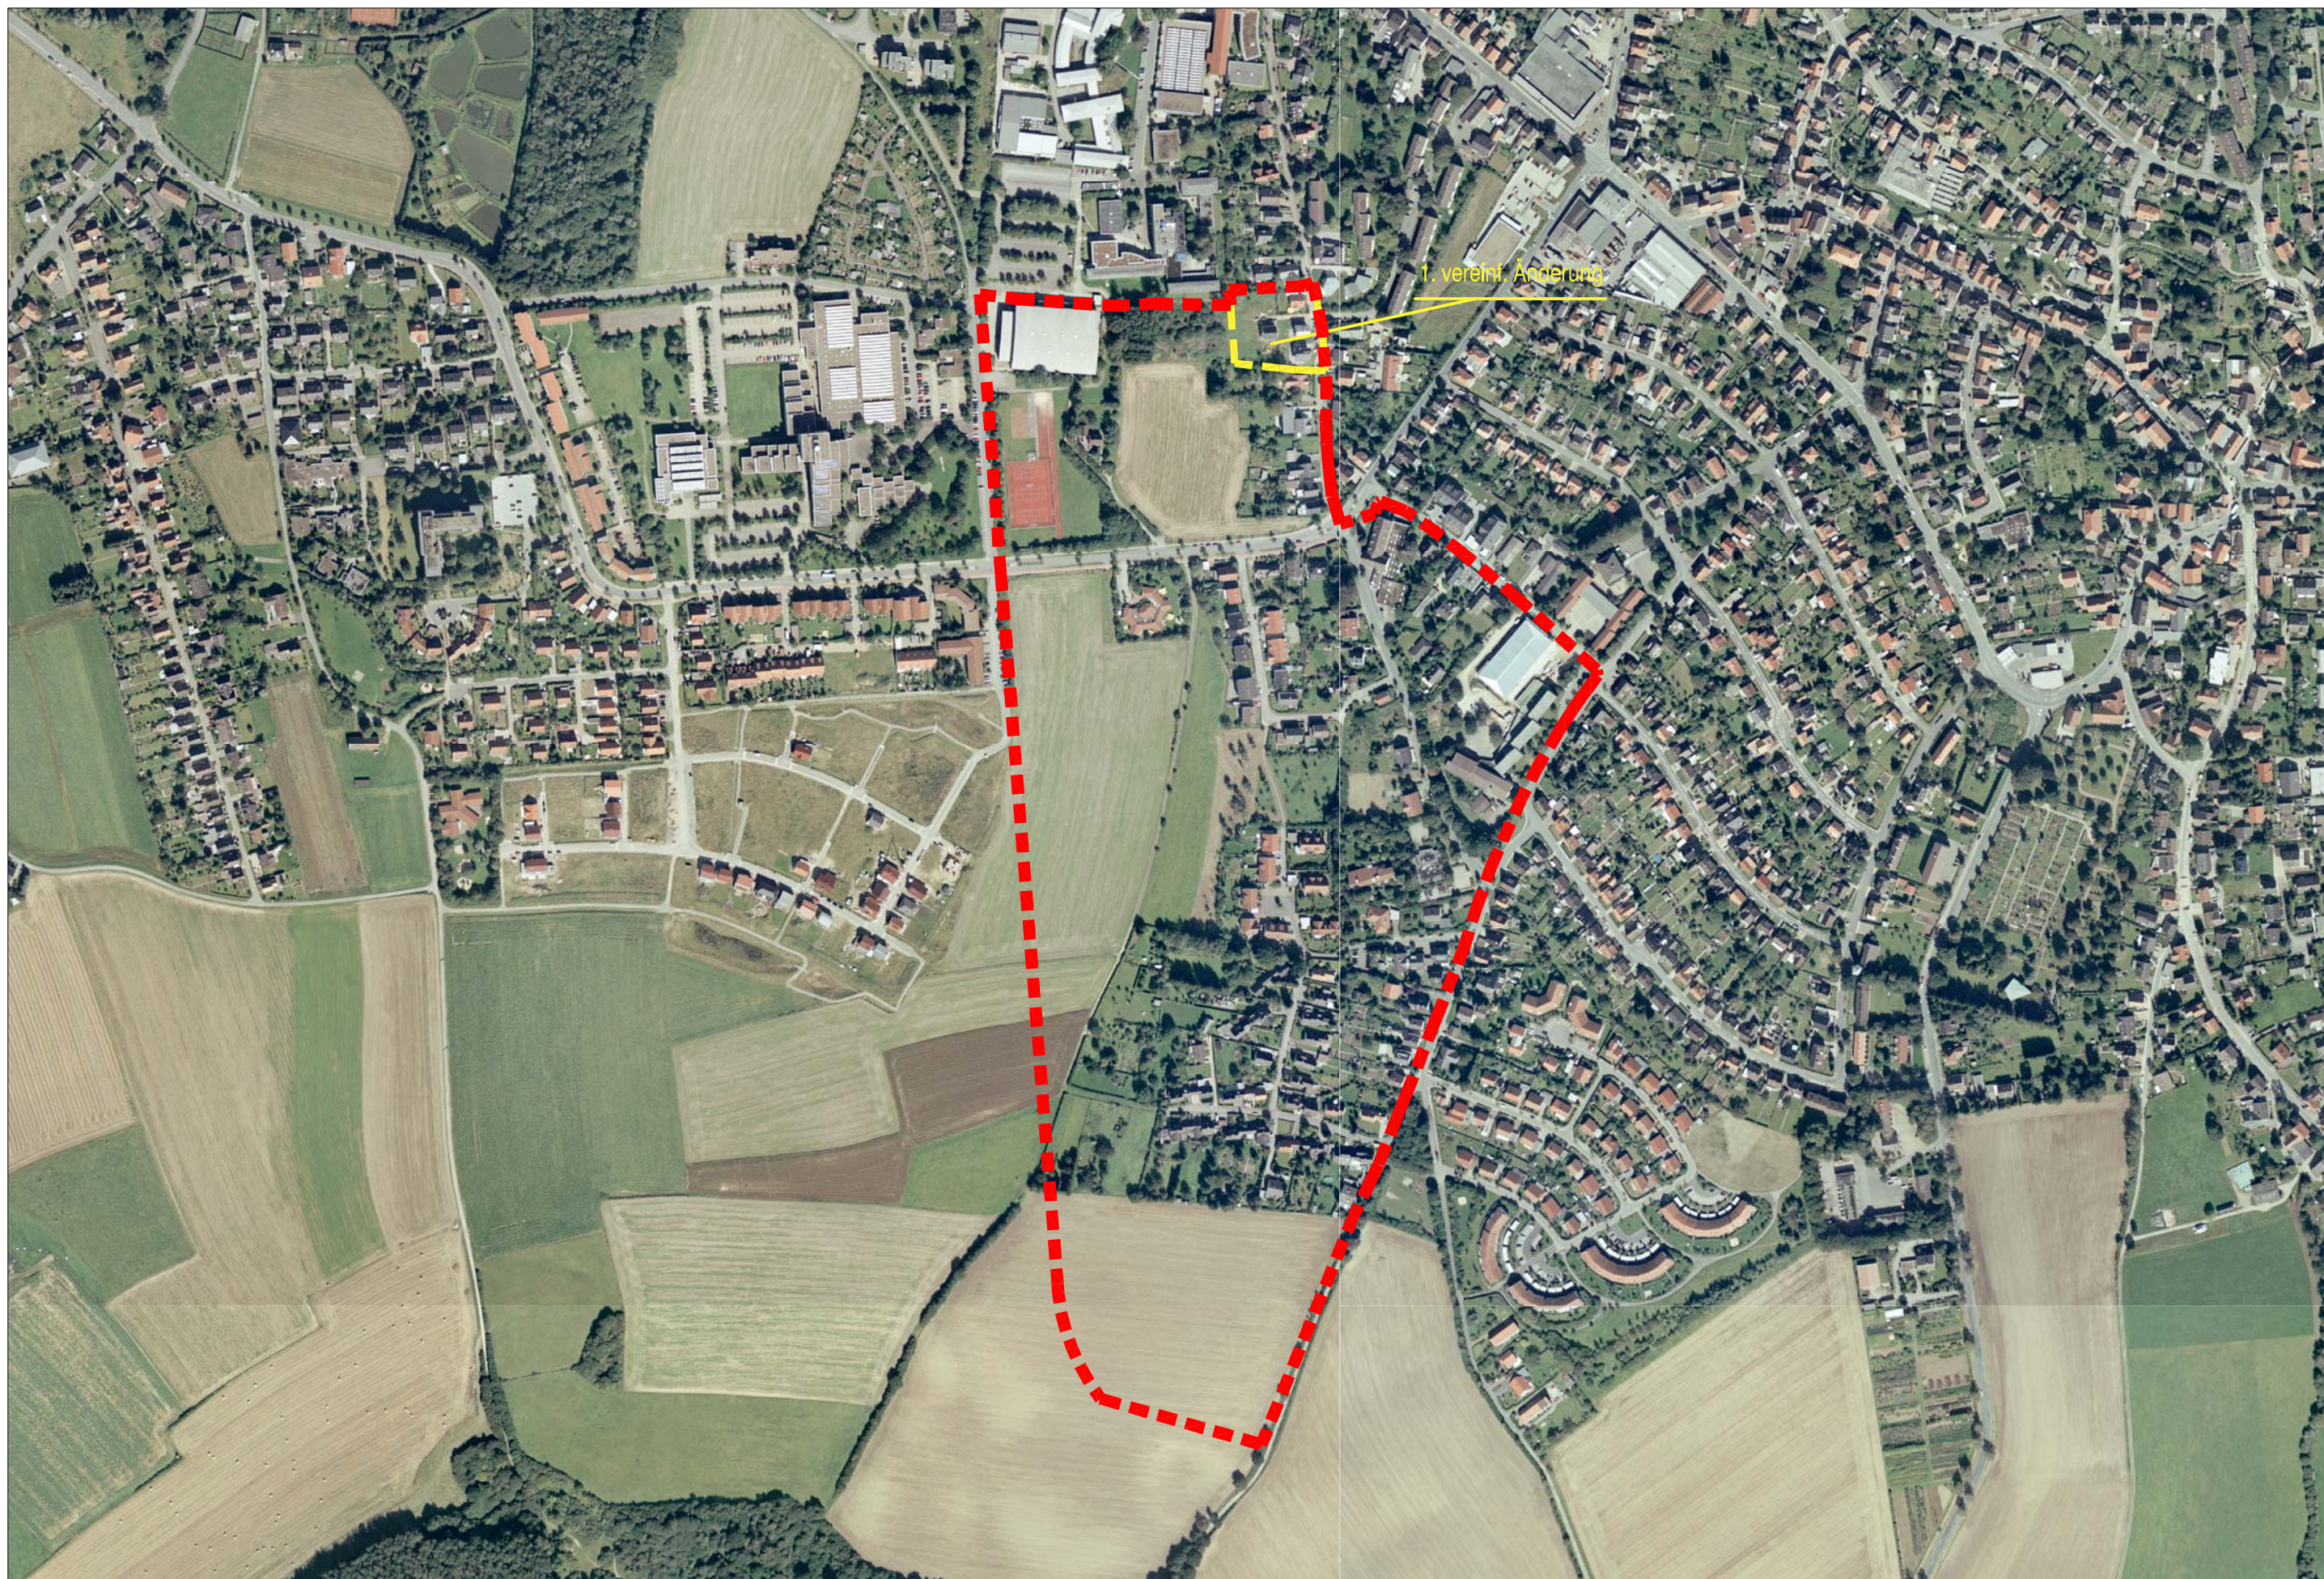

Luftbild zum Bebauungsplan Nr. 26 01.24a
"Schulzentrum Süd"

Luftbild Stand 2005
M 1:5000