


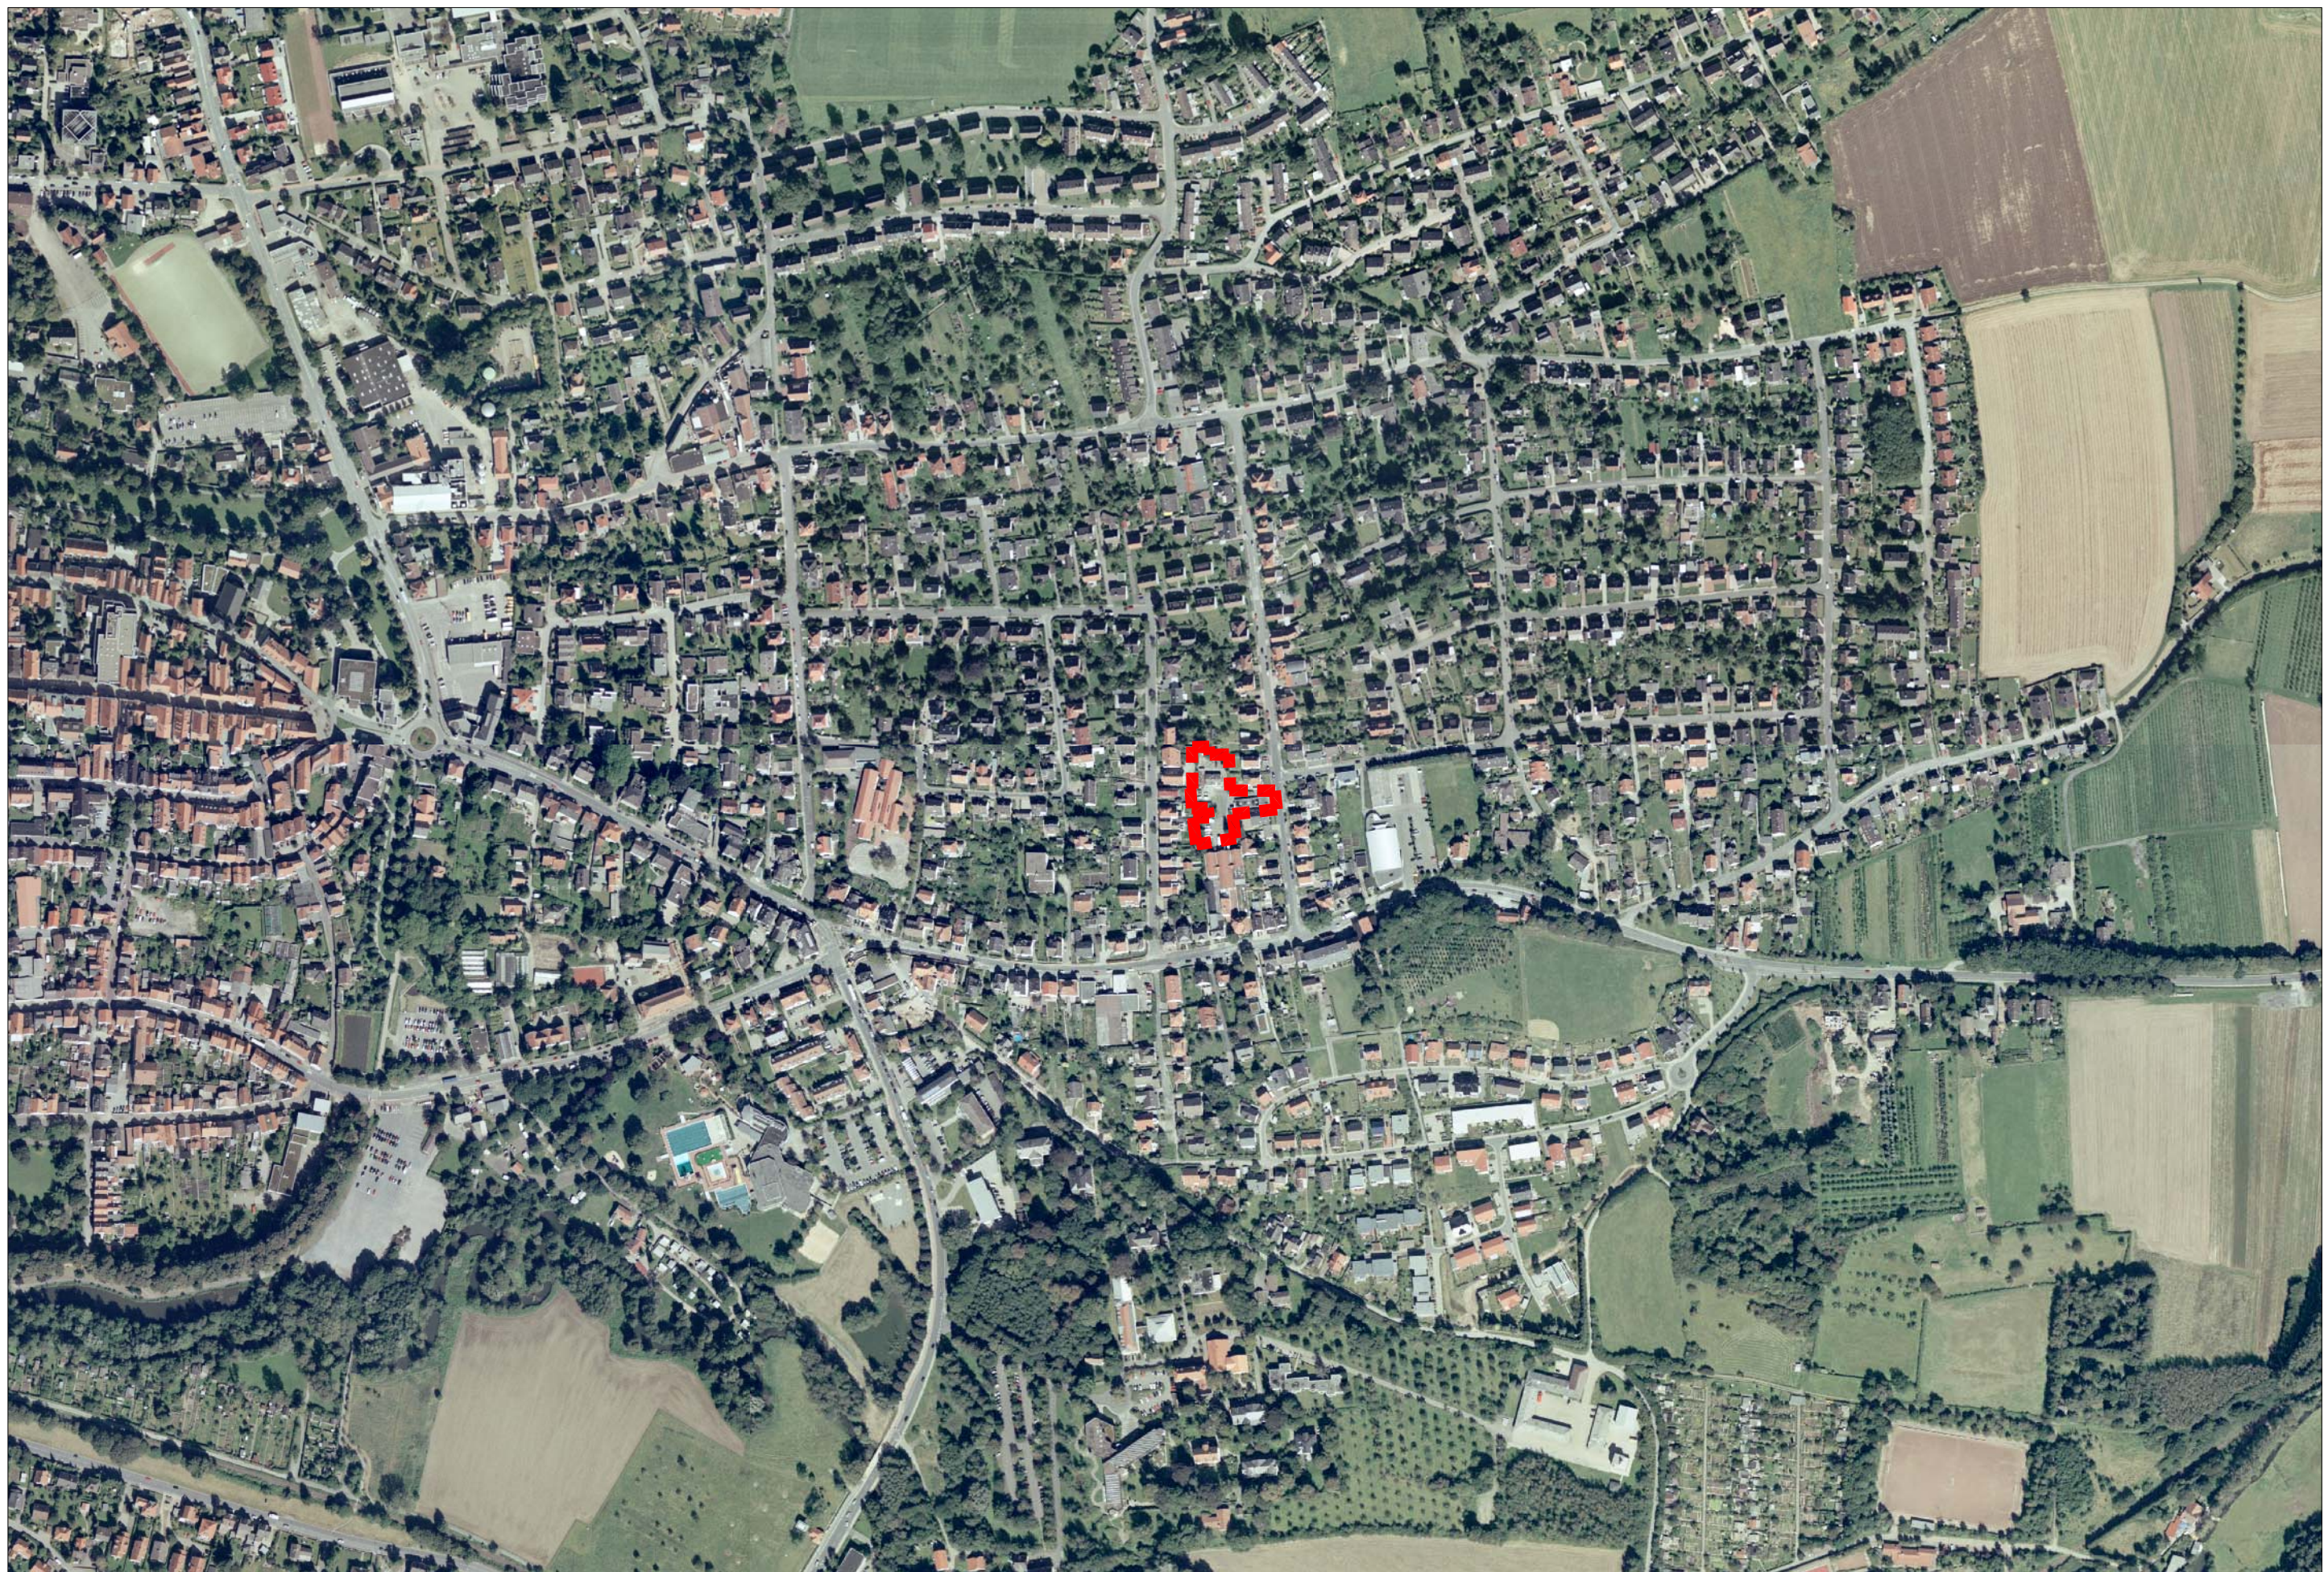

Luftbild zum Bebauungsplan Nr. 26 01.58
"Gertrudenstraße/Kluskampstraße"

Luftbild Stand 2005
M 1:5000