


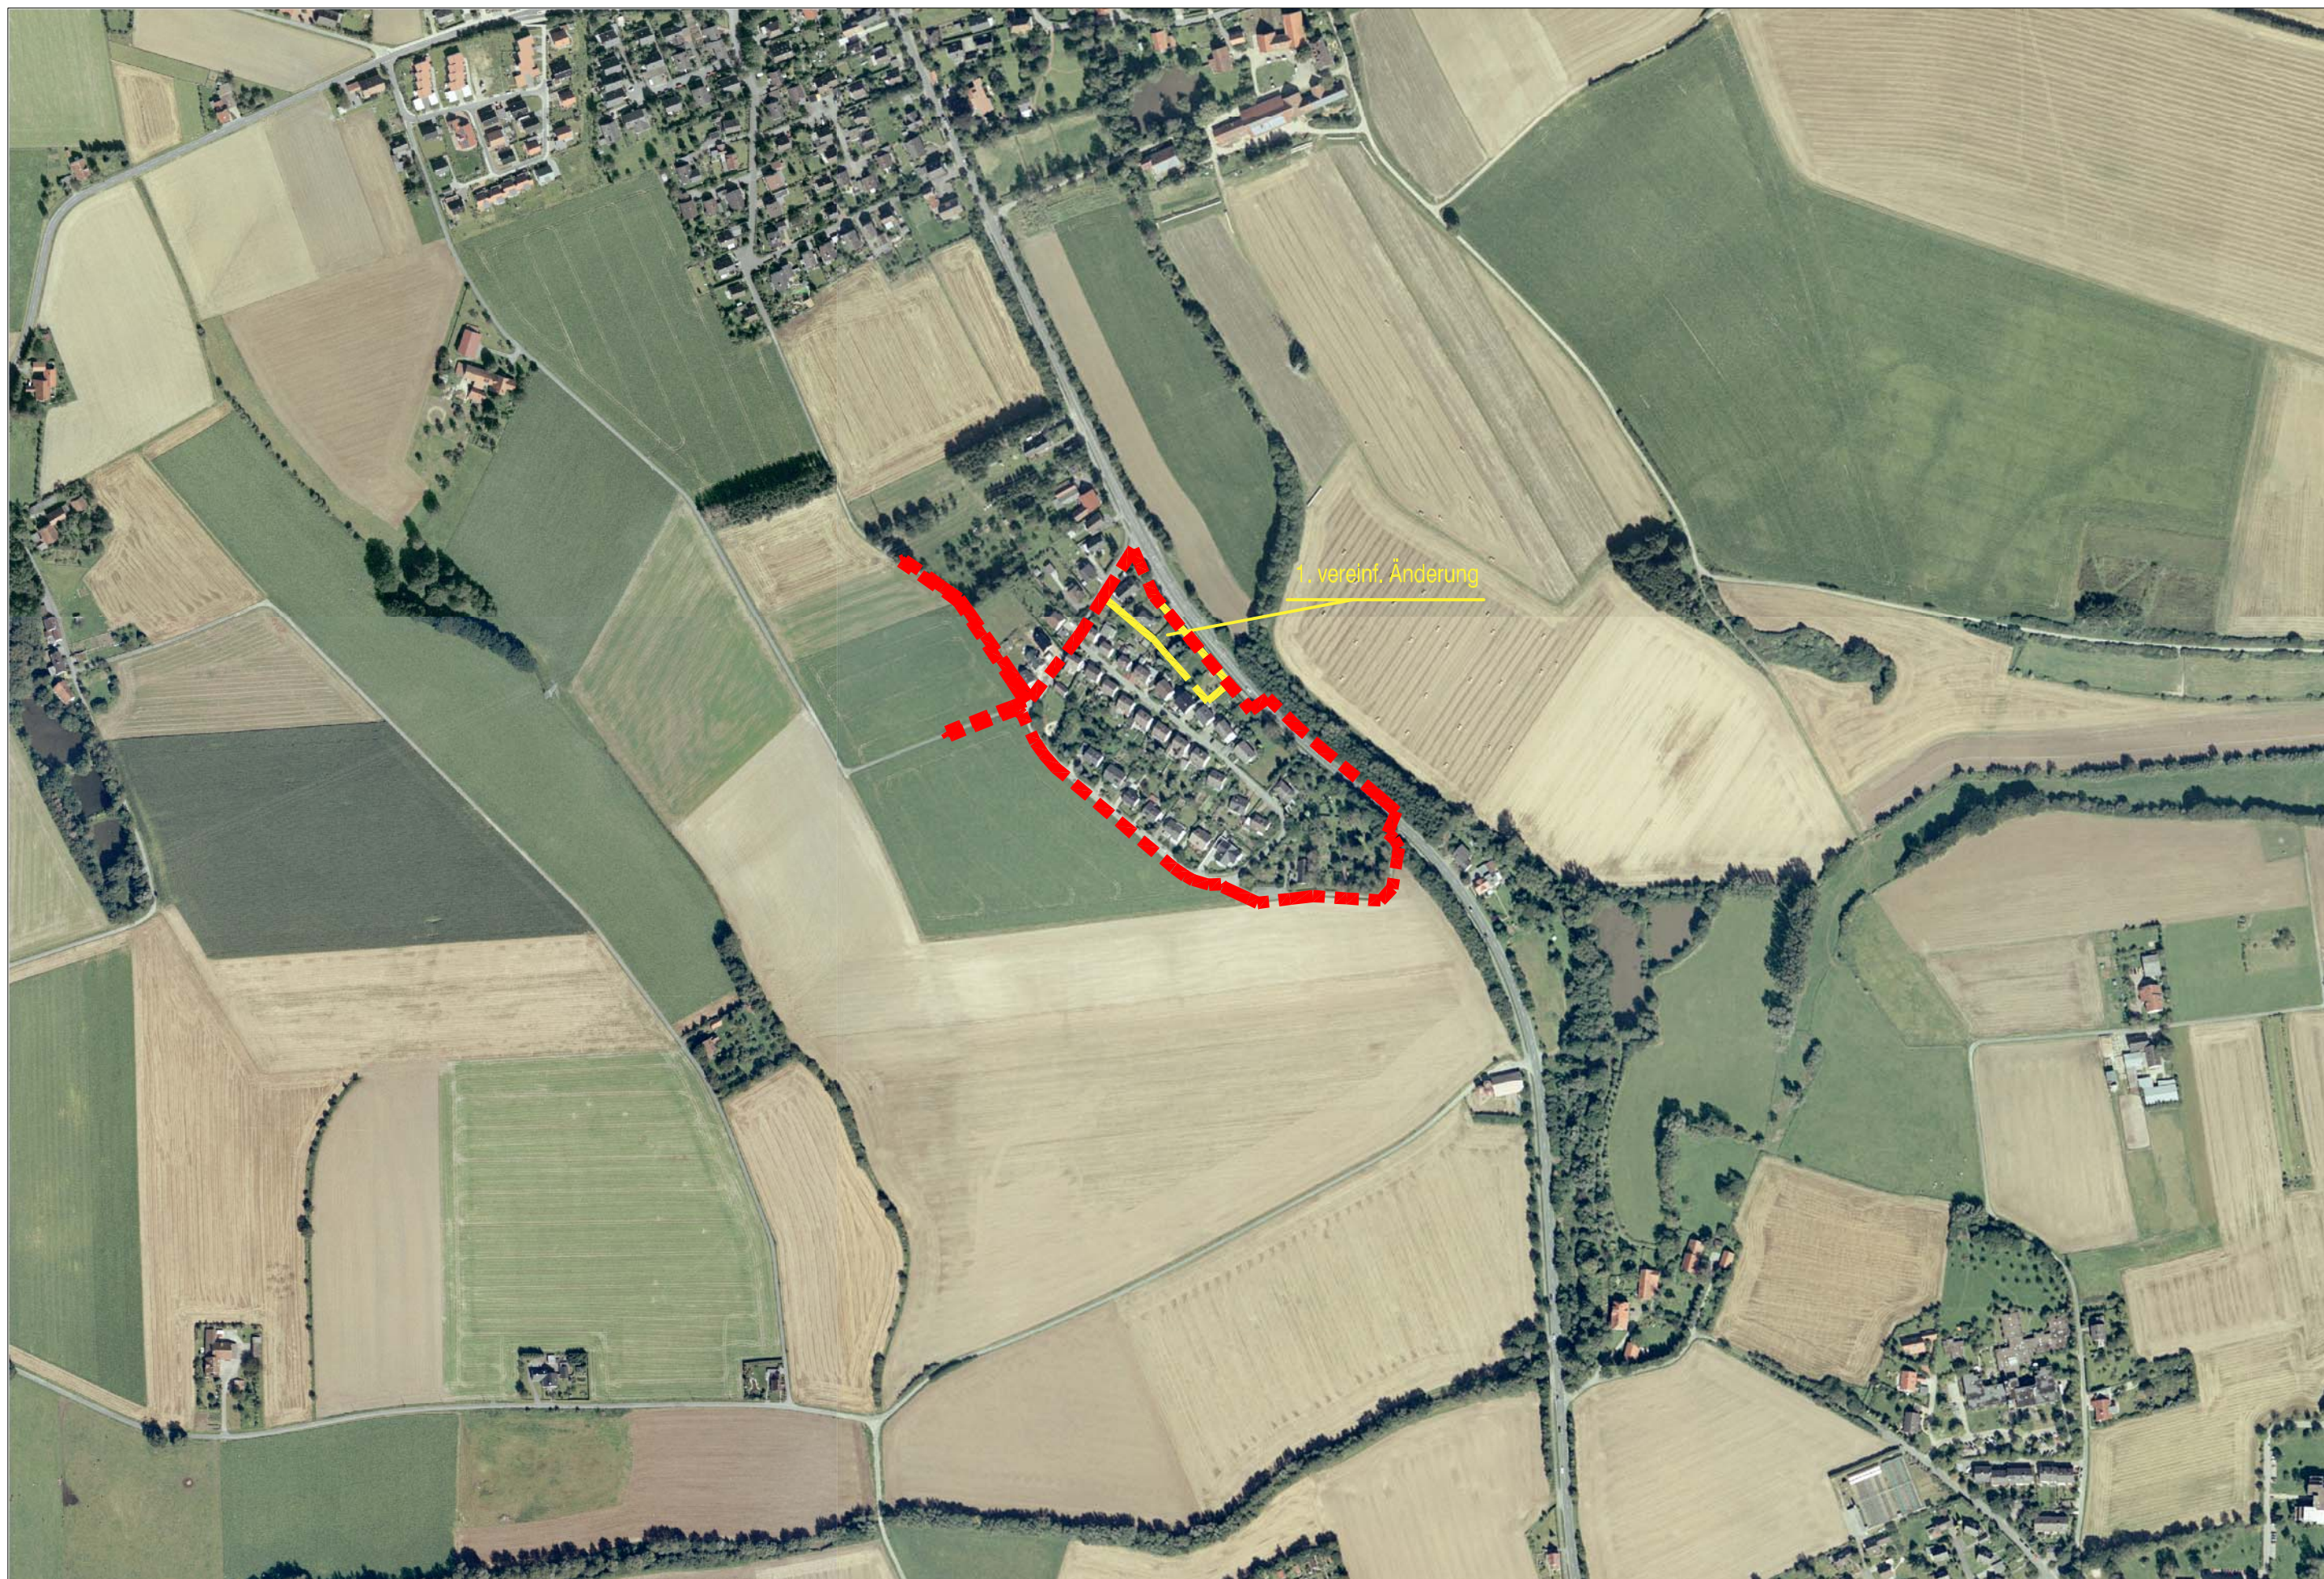

Luftbild zum Bebauungsplan Nr. 26 04.05
"Gelände Holzkämper"

Luftbild Stand 2005
M 1:5000