


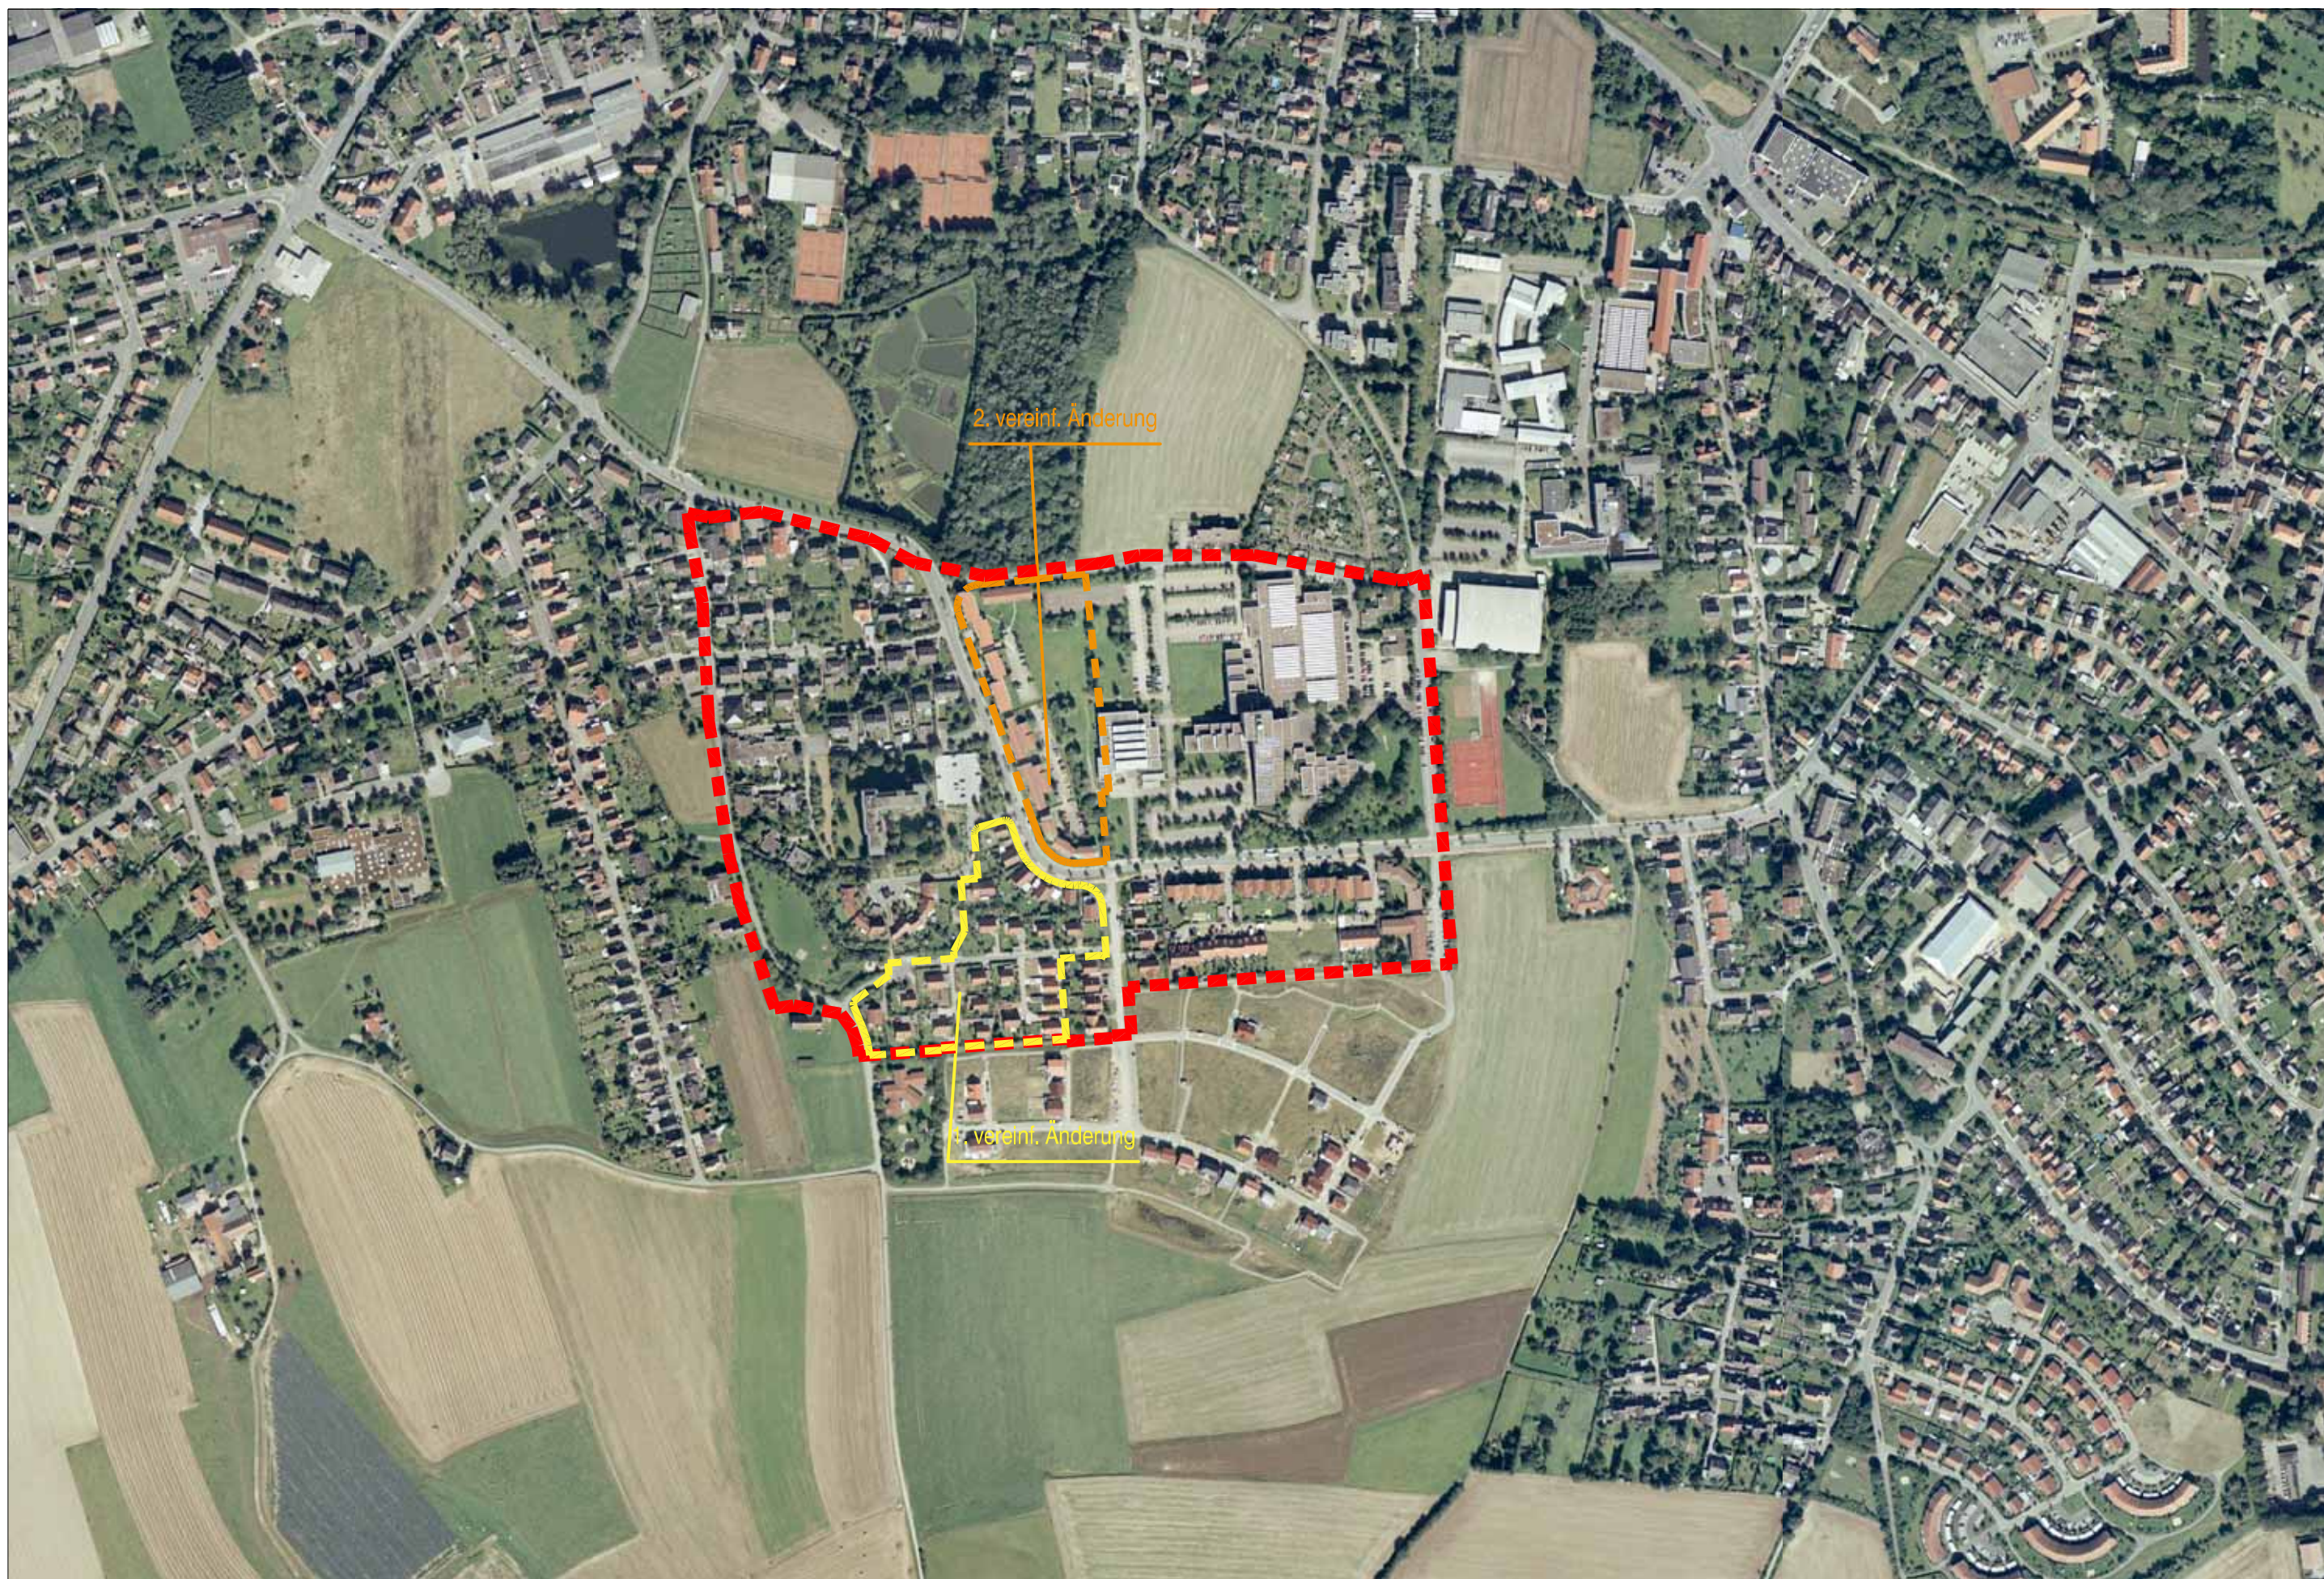

Luftbild zum Bebauungsplan Nr. 26 01.24 Teilplan 1
"Wahmbecker Pfad"

Luftbild Stand 2005
M 1:5000