


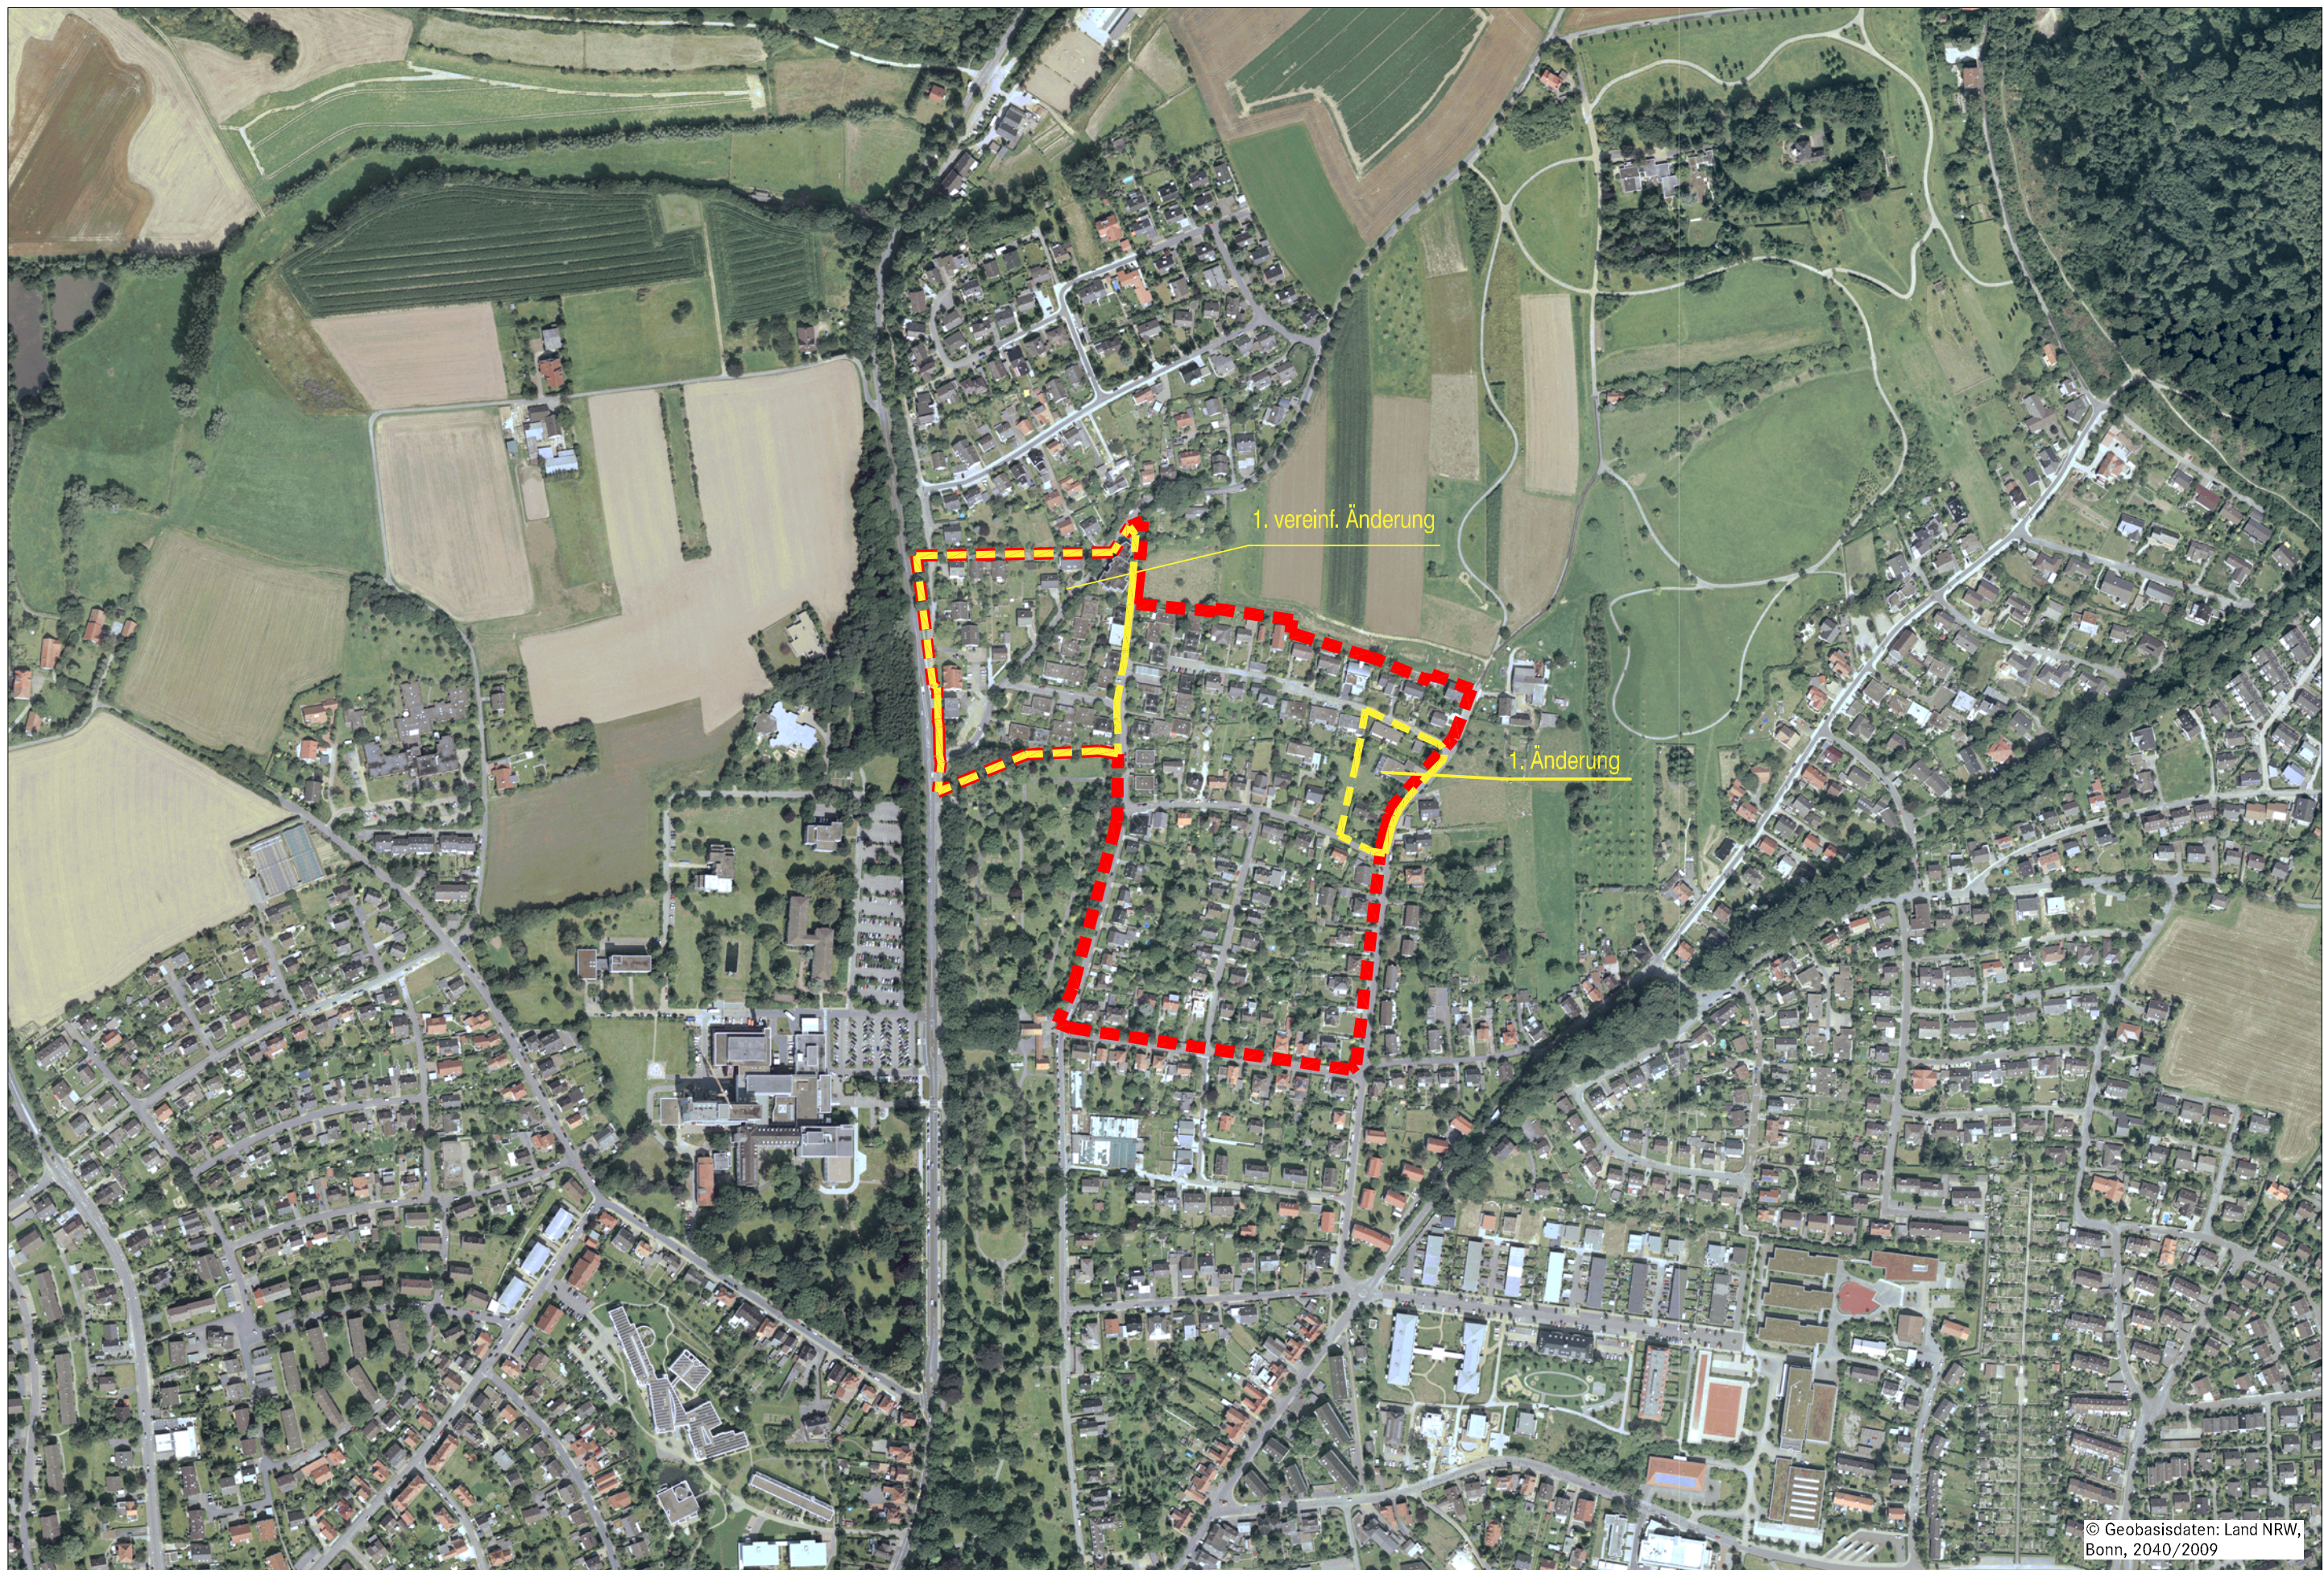

© Geobasisdaten: Land NRW,
Bonn, 2040/2009

Luftbild zum Bebauungsplan Nr. 26 01.11a
"Professor-Schacht-Straße"

Luftbild Stand 2008
M 1:5000