


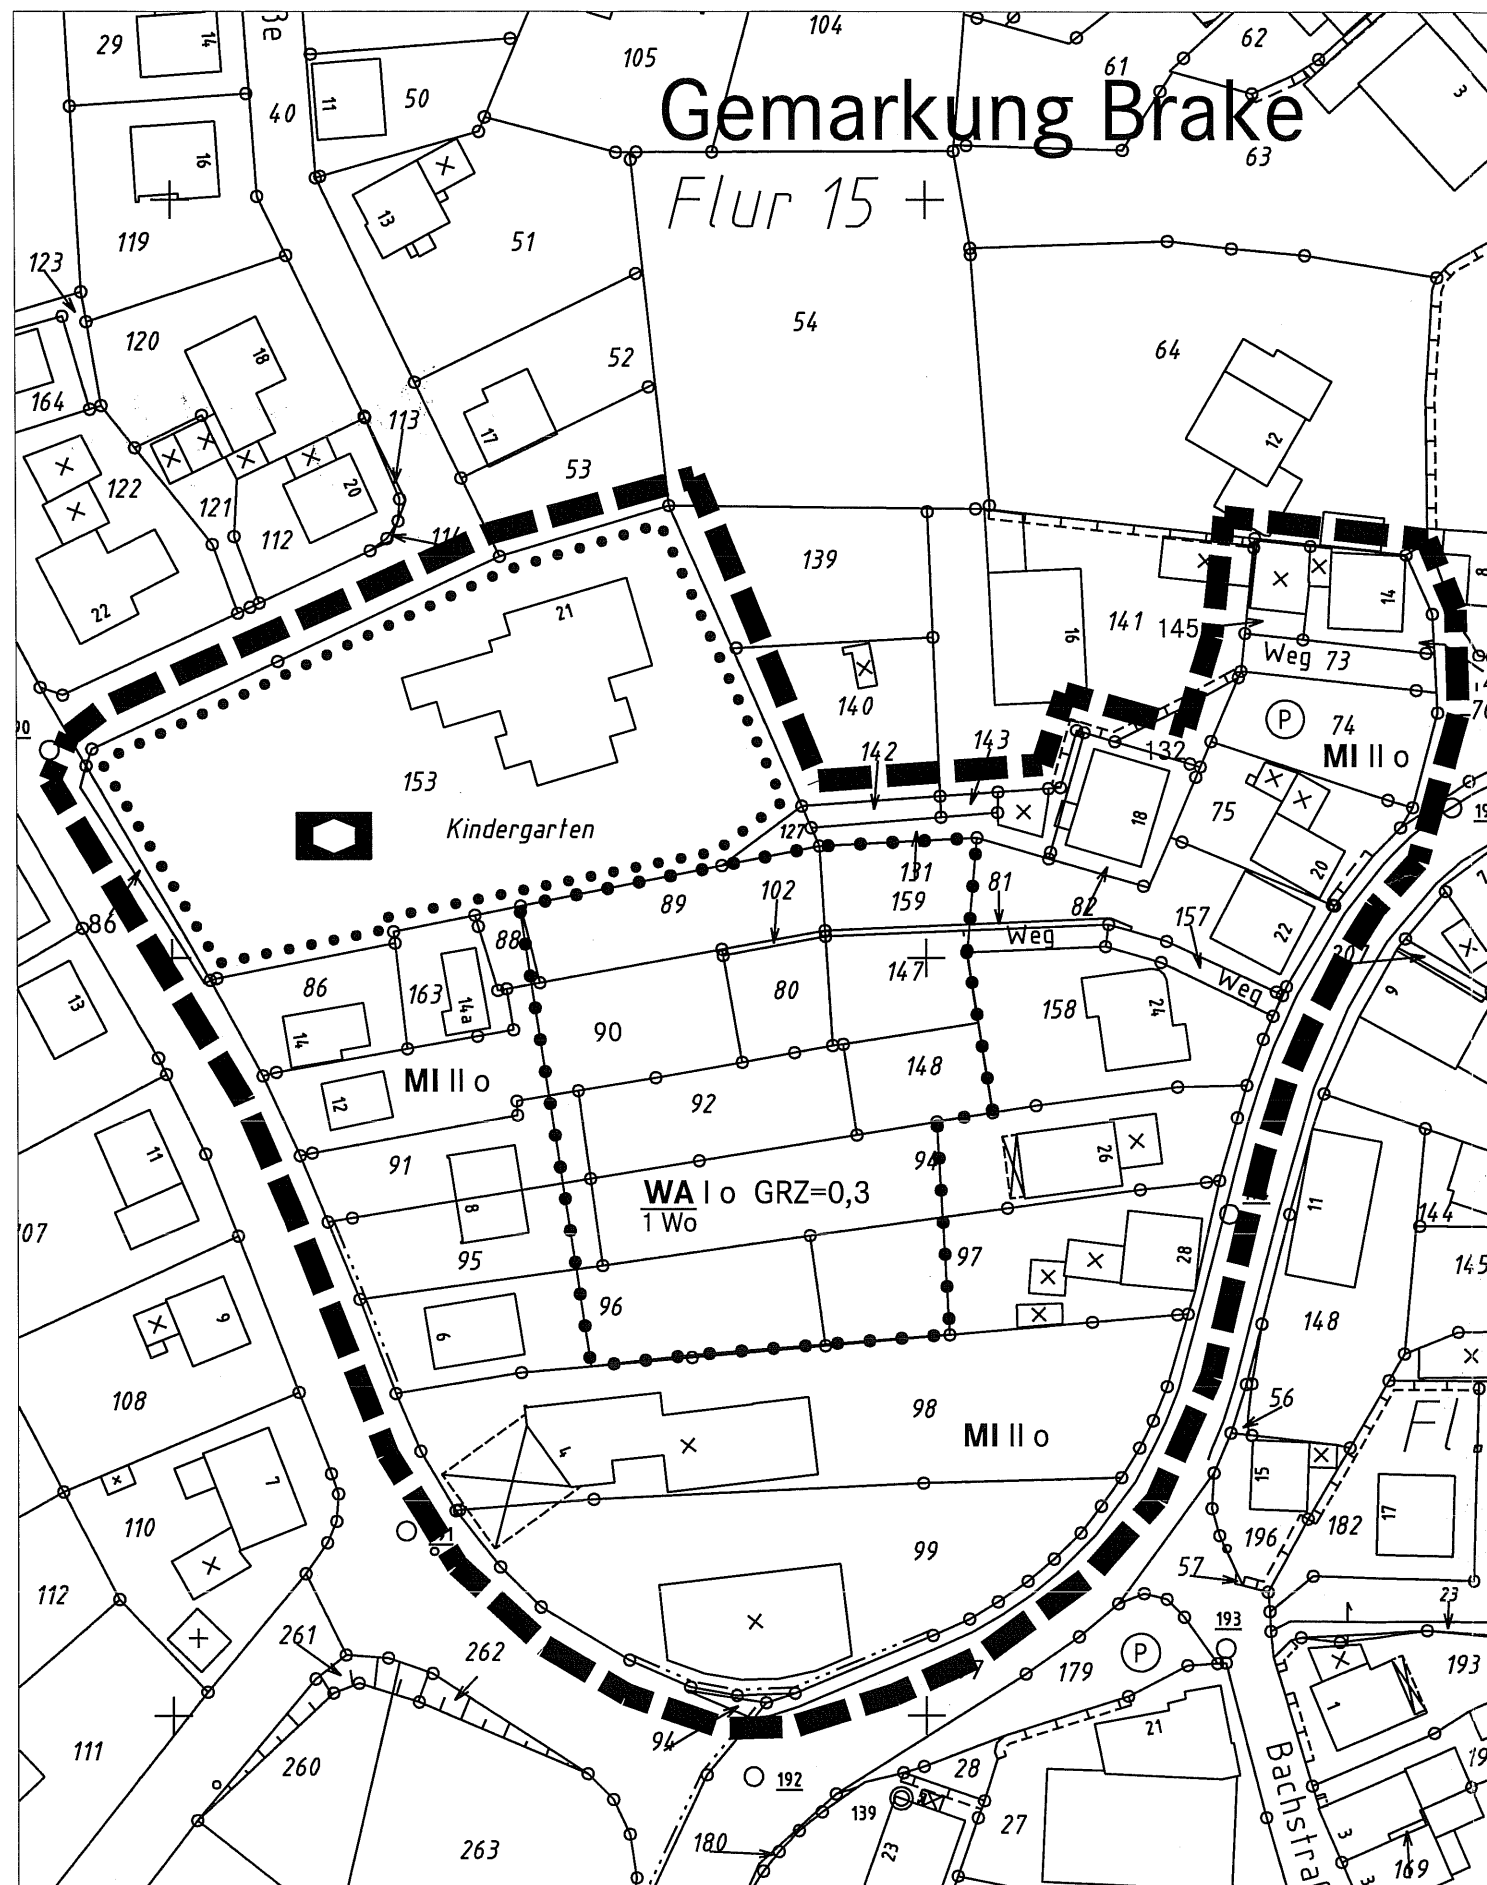

Festsetzungen nach §9 BauGB

-  Grenze des räumlichen Geltungsbereiches
-  Abgrenzung unterschiedlicher Nutzungen
-  Fläche für den Gemeinbedarf
- WA Allgemeines Wohngebiet
- MI Mischgebiet
- I, II Zahl der Vollgeschosse
- o offene Bauweise
- GRZ Grundflächenzahl
- 1 Wo höchstzulässige Zahl der Wohnungen pro Gebäude
-  sozialen Zwecken dienende Gebäude und Einrichtungen

Entwurf,
Projektbearbeitung und
Aufstellung der Satzung :

Amt für Stadtentwicklungsplanung
der Alten Hansestadt Lemgo

Lemgo, den 10.9.2002

Uwe Salte
Amtsleiterin




Dieser Plan ist gemäß §34 (4) des BauGB und
§7 der Gemeindeordnung für das Land
Nordrhein-Westfalen vom 14.07.1994 (GV NW
S.666) in der z. Zt. gültigen Fassung vom Rat
der Alten Hansestadt Lemgo

am 16.12.02

als Satzung beschlossen worden

Lemgo, den 17.12.02

P. Pust
Bürgermeister

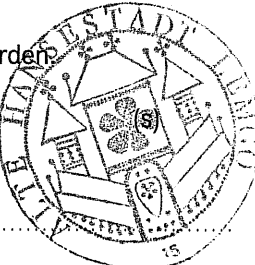


Gemäß § 10 (3) des BauGB wurde der
Satzungsbeschuß

am 27.12.02

im Kreisblatt - Amtsblatt des Kreises Lippe und
seiner Städte und Gemeinden - öffentlich
bekannt gemacht.

Lemgo, den 06.01.03 (s)

P. Pust
Bürgermeister

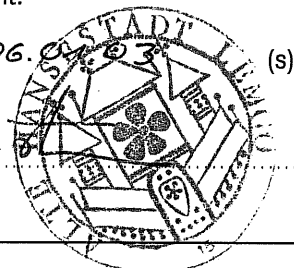

Satzung "Lemgoer Straße/Residenzstraße" gem. §34 Abs.4 Nr.1+2 BauGB (Klarstellungs- und Entwicklungssatzung)

der Alten Hansestadt Lemgo

Nutzungsplan M. 1:1000

1 . Ausfertigung