


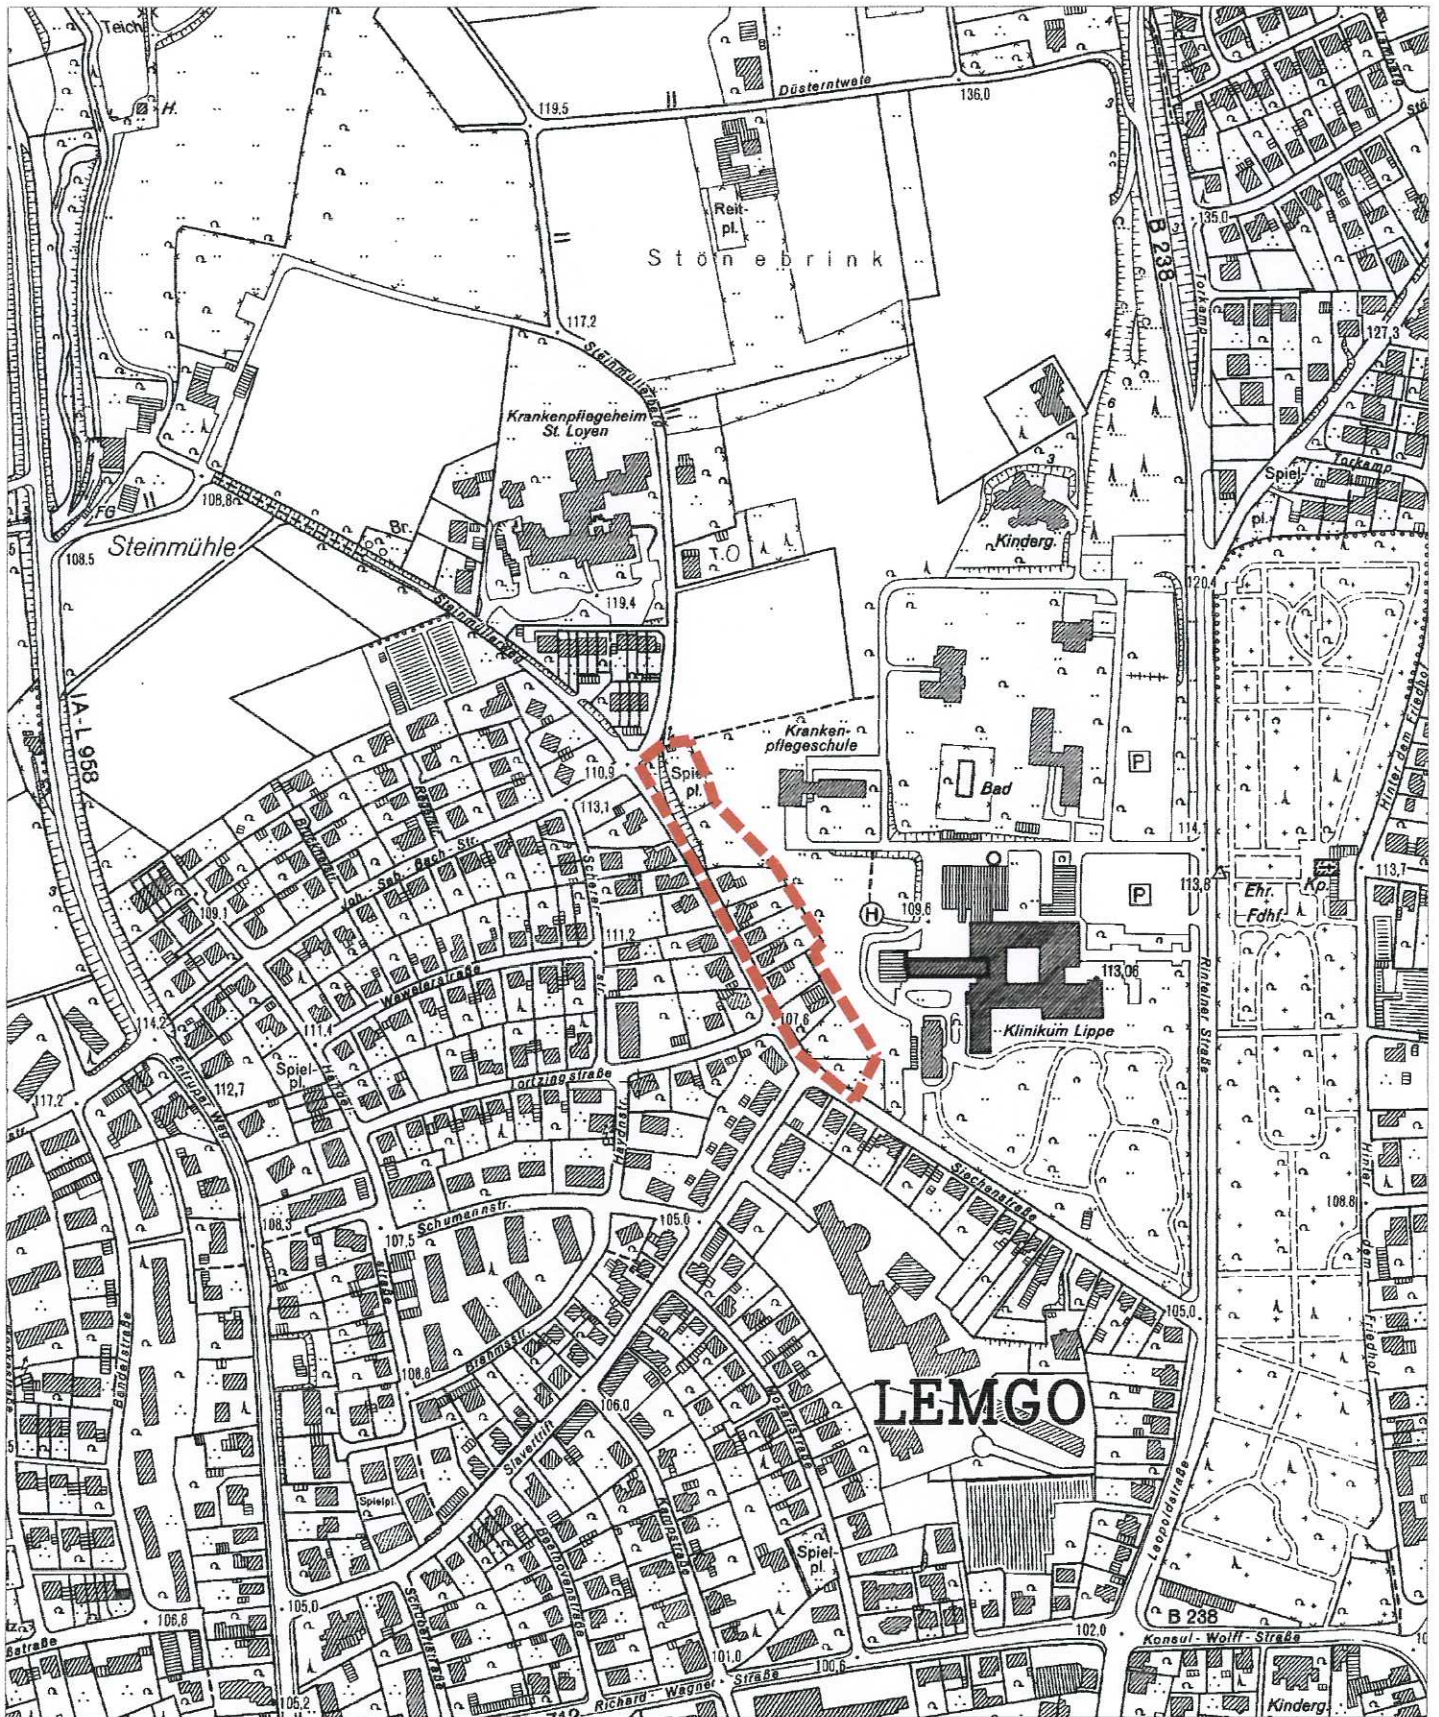

Klarstellungssatzung nach § 34 Abs. 4 Satz 1 Nr. 1 "Nordöstlich Steinmüllerweg"

Gemarkung Lemgo, Flur 45
Übersichtsplan M 1:5000