




# Bebauungsplan Nr. 26 07.02b "Industriegebiet Lieme"

## Textliche Festsetzungen - Ergänzung

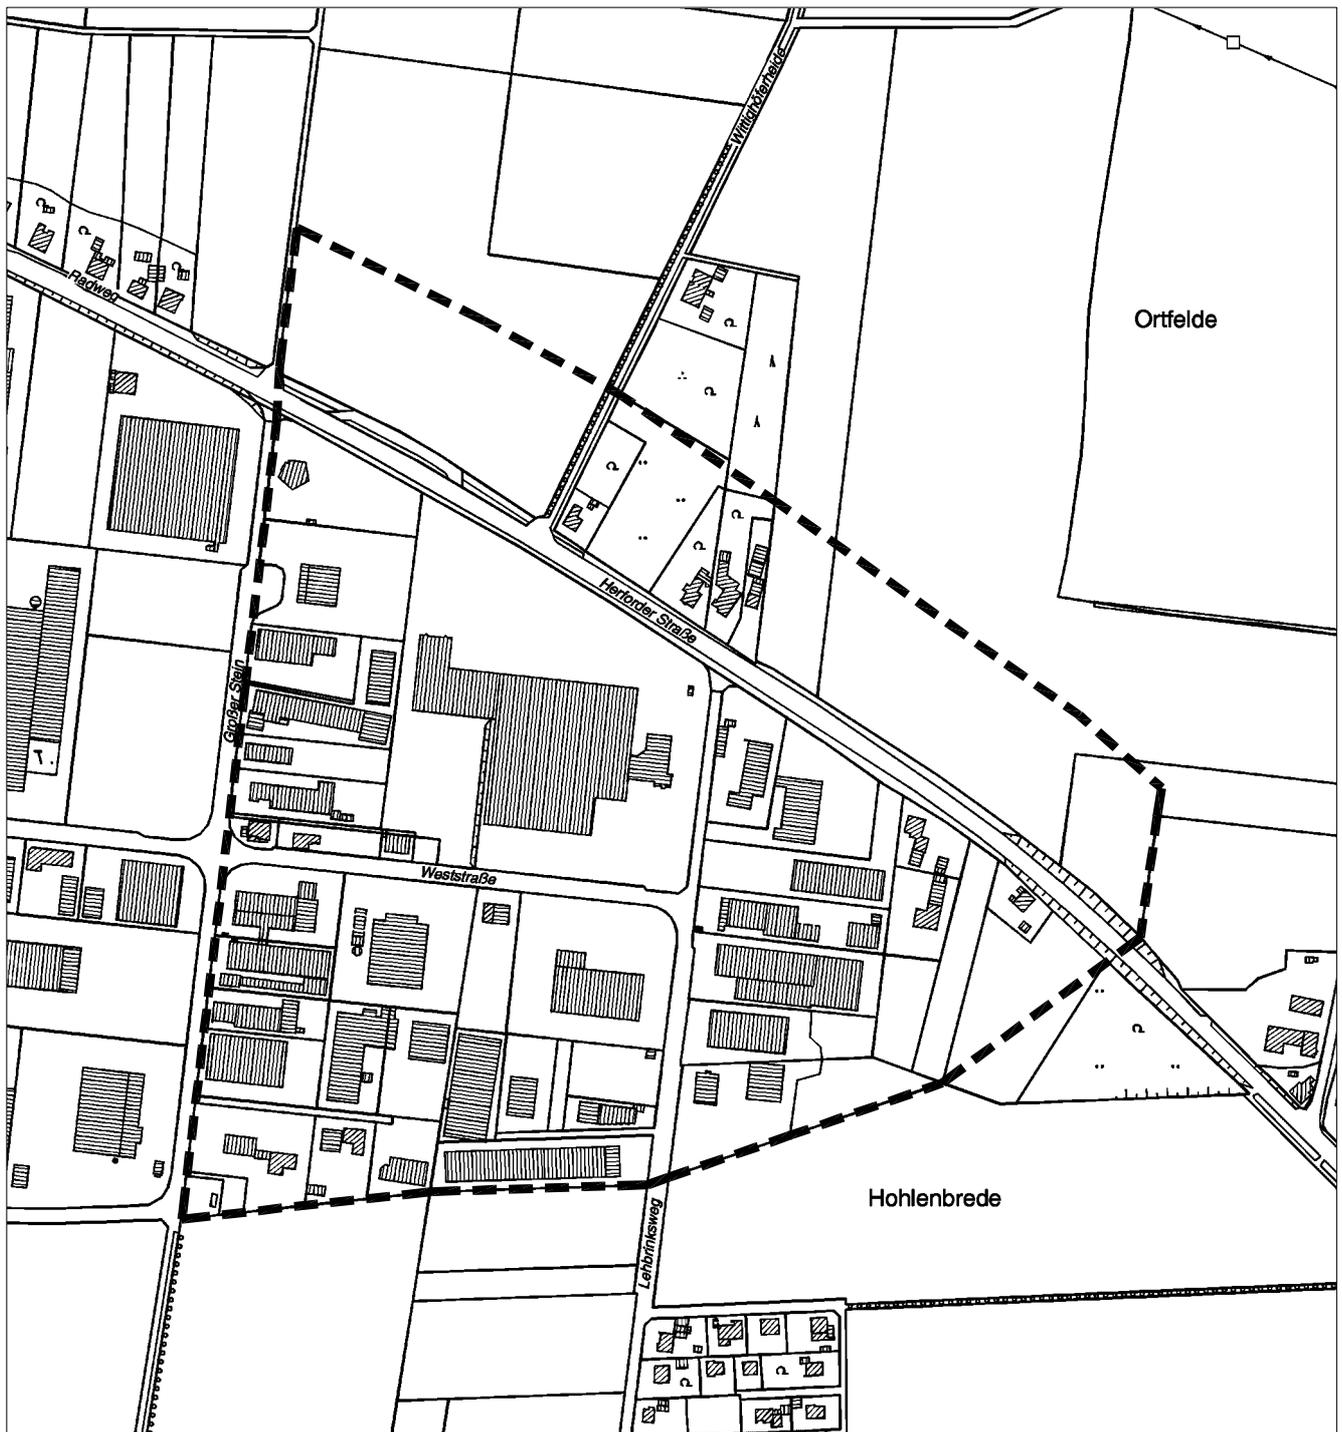

Offenlegungsexemplar

Bebauungsplan Nr. 07.02 b "Industriegebiet Lieme"

A. - Textänderung -

Die der textlichen Fassung des Bebauungsplanes zugrunde liegenden Baunutzungsverordnung vom 26.11.1968 (BGBl I S. 1237) wird durch die Baunutzungsverordnung (BauNVO) vom 15.09.1977 (BGBl I S. 1763) ersetzt.

B. - Textergänzung -

Die im Gewerbe- und Industriegebiet gemäß §§ 8 und 9 Baunutzungsverordnung bis zu 1.500,00 qm Geschoßfläche zulässigen:

- a) Einkaufszentren,
- b) großflächige Einzelhandelsbetriebe und
- c) sonstige großflächige Handelsbetriebe

werden gemäß § 1 (5) BauNVO von der zulässigen Nutzung mit nachfolgender Einschränkung ausgeschlossen:

Die maximale Größenordnung wird auf 500,00 qm Geschoßfläche begrenzt und ist nur in Verbindung mit den zugehörigen Produktionsstätten zulässig.

---

Die vorstehende Änderung und Ergänzung der textlichen Fassung des Bebauungsplanes 07.02 b "Industriegebiet Lieme" erfolgt aufgrund eines Ratsbeschlusses der Alten Hansestadt Lemgo vom 12. Mai 1986.

Lemgo, den 1.8.1986



Bürgermeister

Stadtdirektor  
I.V.

