


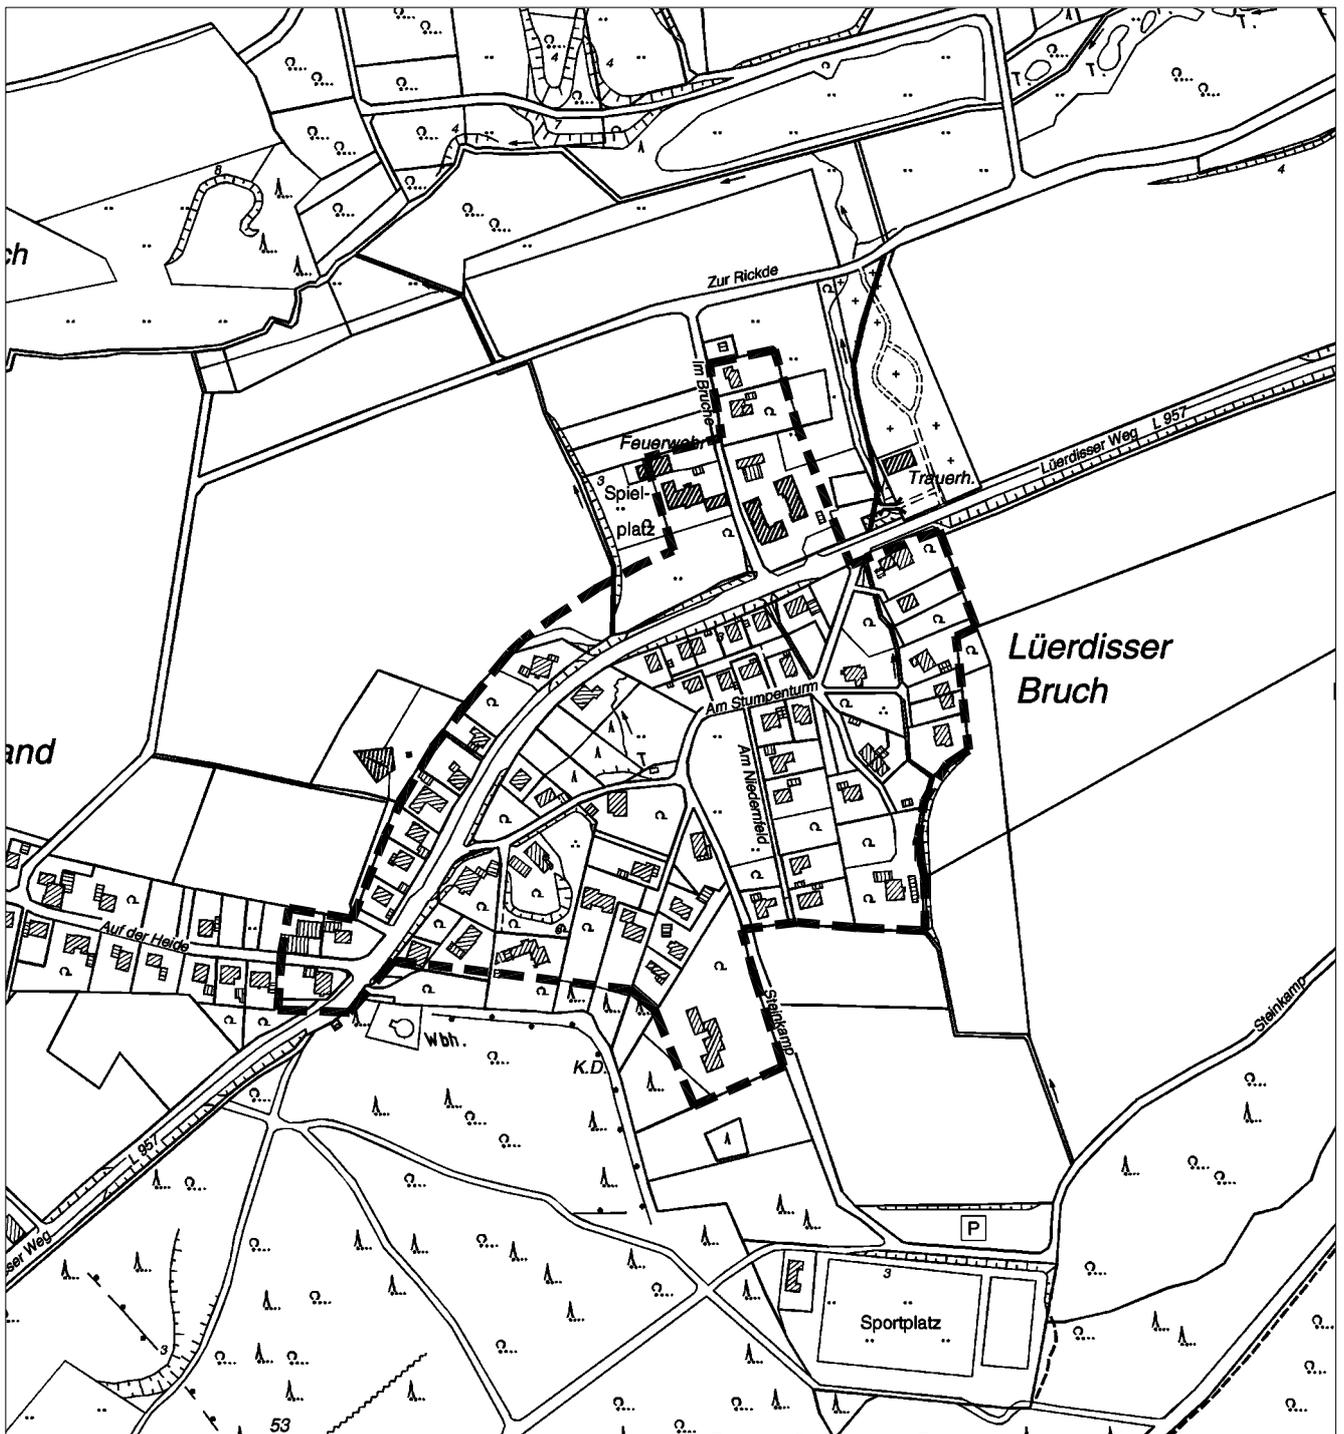

# Satzung gem. §34 Abs.2 BauGB "Lüerdissen"

Satzungstext



77

Satzung der Alten Hansestadt Lemgo über die  
Grenzen für den im Zusammenhang bebauten Orts-  
teil Lüerdissen (Am Stumpenturm) vom ~~23.10.1978~~

Aufgrund des § 4 der Gemeindeordnung für das Land Nordrhein-Westfalen in der Fassung der Bekanntmachung vom 19.12.1974 (GV NW 1975 S. 91) zuletzt geändert durch das Gesetz vom 08.04.1975 (GV NW S. 304) und des § 34 Abs. 2 des Bundesbaugesetzes in der Fassung der Bekanntmachung vom 18.08.1976 (BGBI. I S. 2256) hat der Rat der Stadt in seiner Sitzung am ~~23.10.1978~~ für das nachstehend beschriebene Gebiet (Am Stumpenturm) die Grenzen für den im Zusammenhang bebauten Ortsteil beschlossen.

§ 1

Die Grenzen des im Zusammenhang bebauten Ortsteiles werden gemäß den im beigefügten Lageplan ersichtlichen Darstellungen festgelegt und durch nachfolgende Flurstücke erfaßt:

Gemarkung Lüerdissen

Flur 4

Flurstücke: 73, 98, 101, 134, 135, 132, 131, 100, 74, 75, 76, 77, 78, 79, 58, 80, 81, 89, 90, 91, 172, 173, 174, 175, 70 teilw., 108, 109, 119, 120, 123, 124, 121, 122 teilw., 67 teilw., 66 teilw., 65

Flur 3

Flurstücke: 43, 212, 214, 216, 217, 218, 48, 49, 50, 219, 220, 239, 191, 63, 52, 57, 192, 193, 195, 196, 236, 237, 221, 210, 209, 208, 207, 222, 223, 234, 136, 242, 243, 241, 235, 225, 148, 226, 227, 194, 90, 203; 229, 202 teilw., 155, 165, 233, 157, 199, 149 teilw., 197, 60, 152 teilw., 151, 177, 176, 150, 238, 240, 234, 198, 174

Der Lageplan ist Bestandteil dieser Satzung.

§ 2

Diese Satzung tritt am Tage nach der Bekanntmachung in Kraft.

**GENEHMIGT**

Detmold, den 1.2.1979

Az.: ~~34~~ 35.22.40-511/L.9

Der Regierungspräsident



*dA. Funder*