


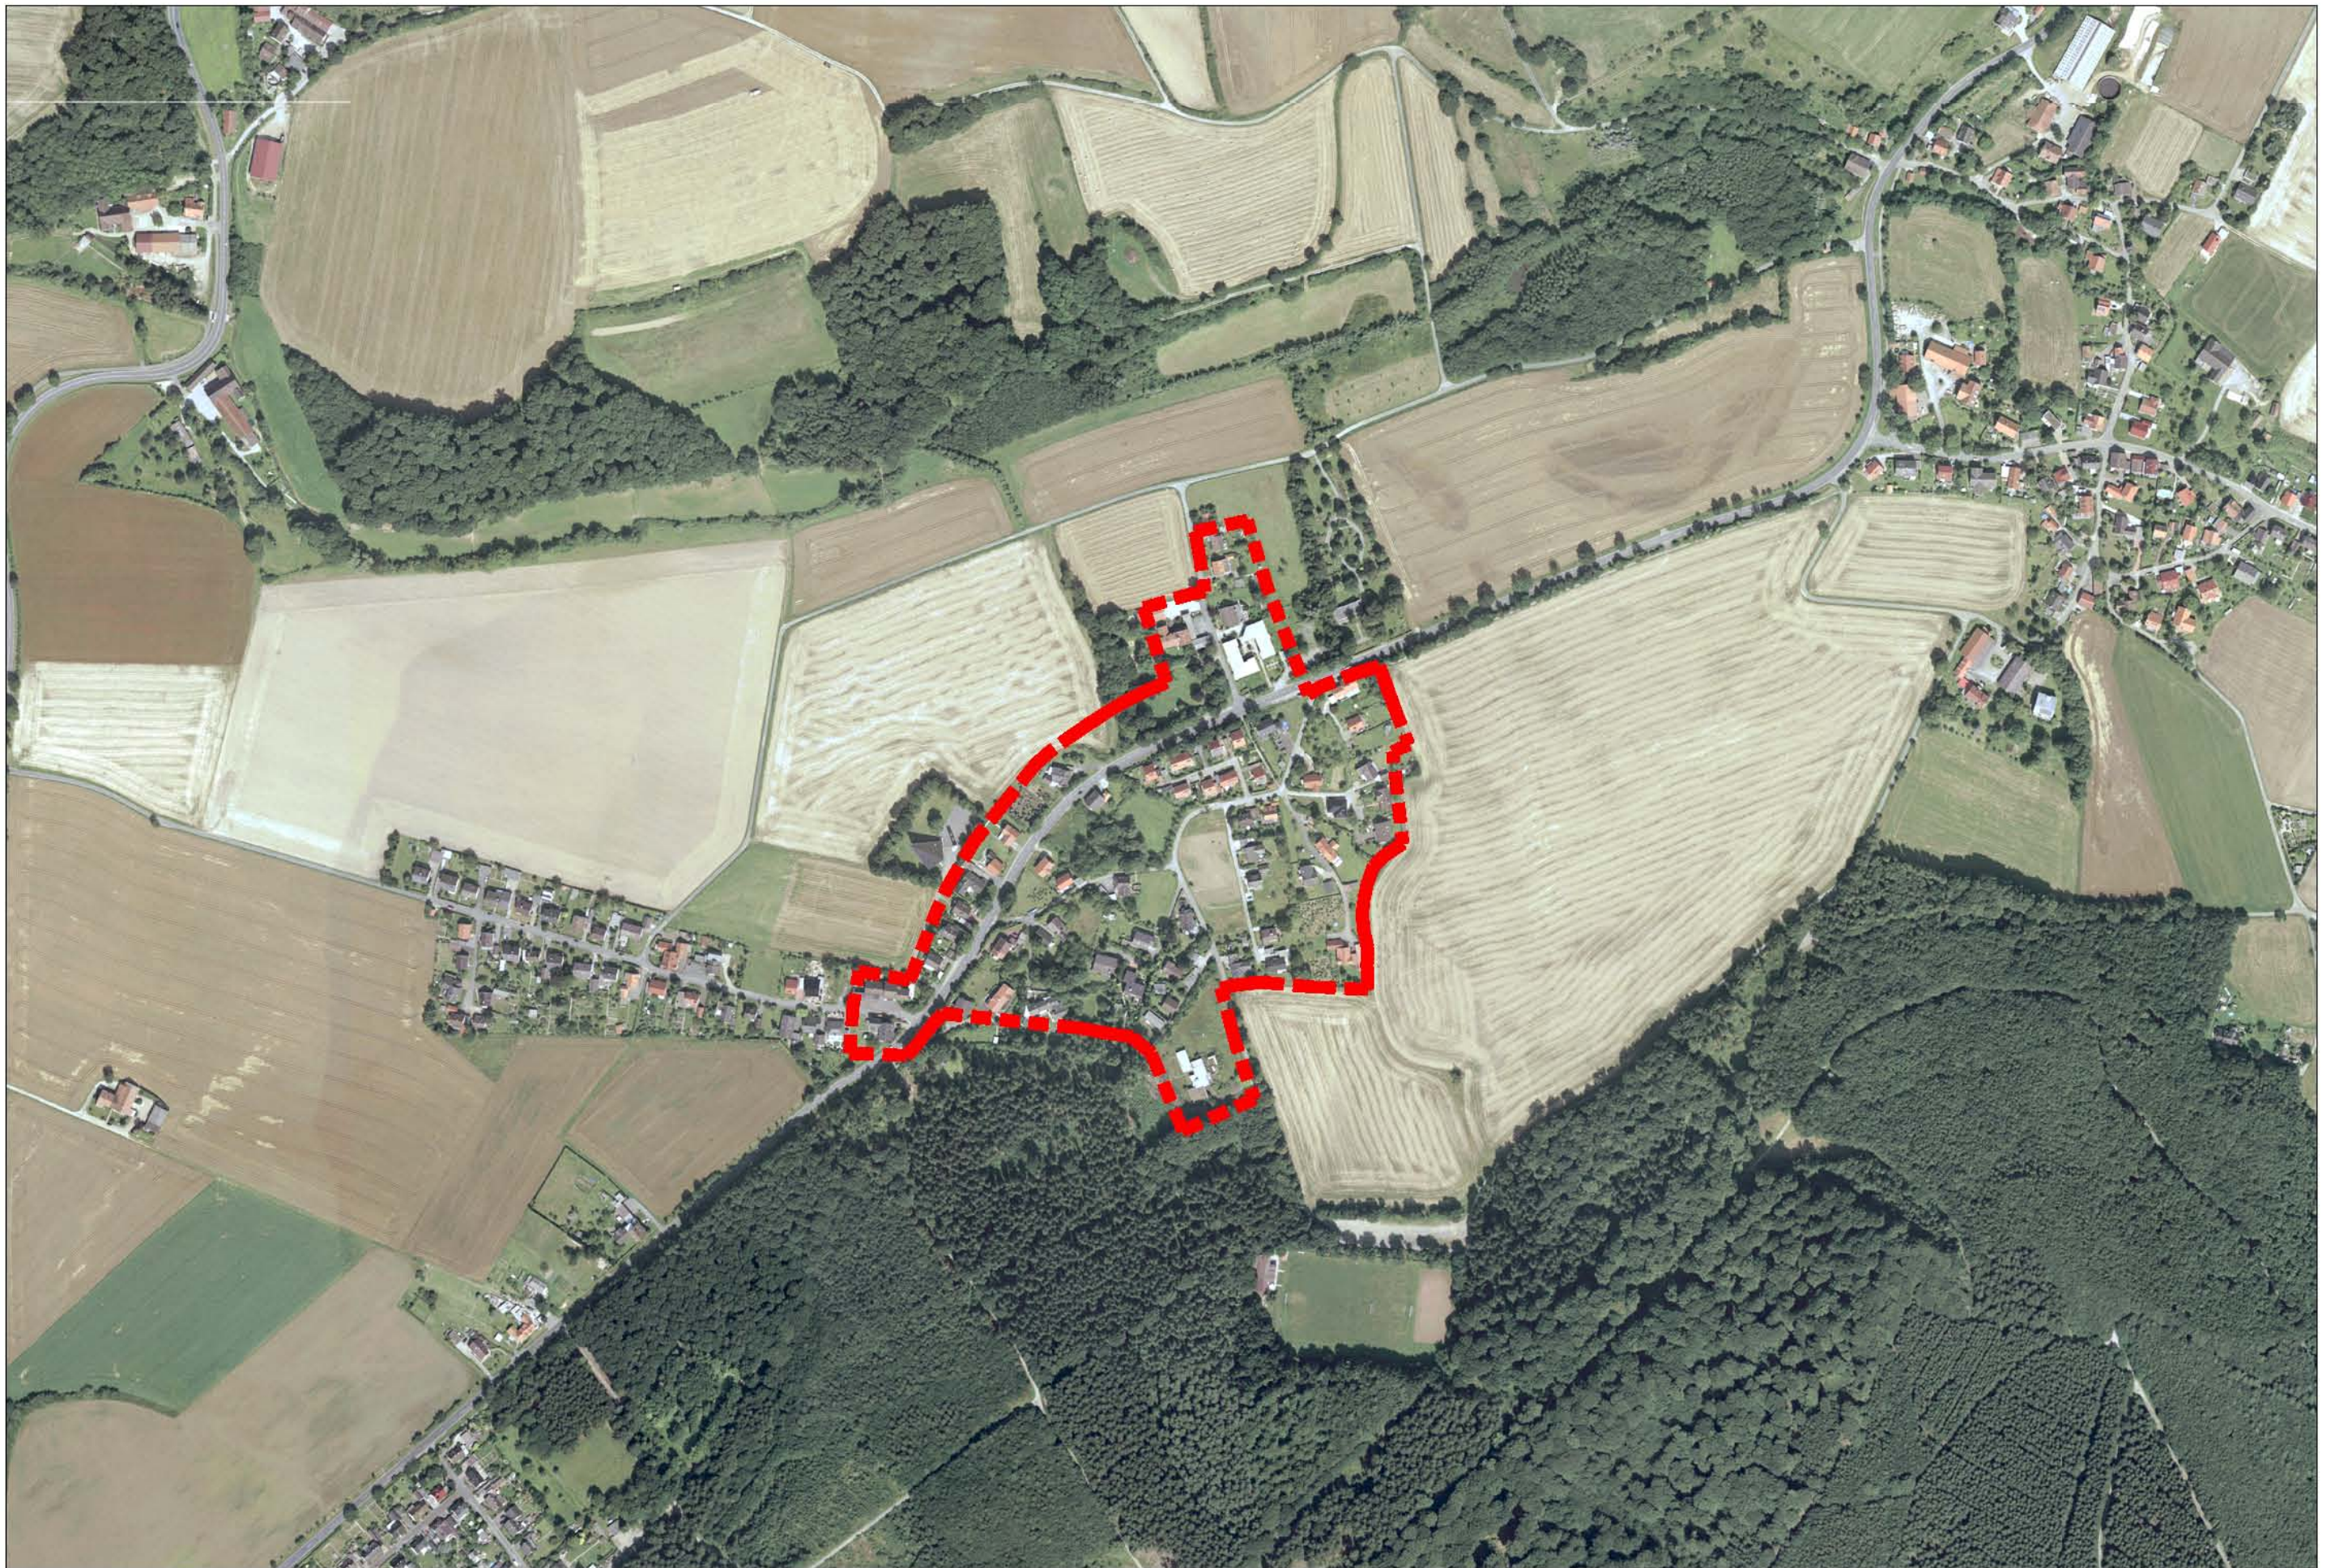

Luftbild zur Satzung gem. §34 Abs.2 BauGB
"Lüerdissen"

Luftbild Stand 2008
M 1:5000