




Werbekonzept

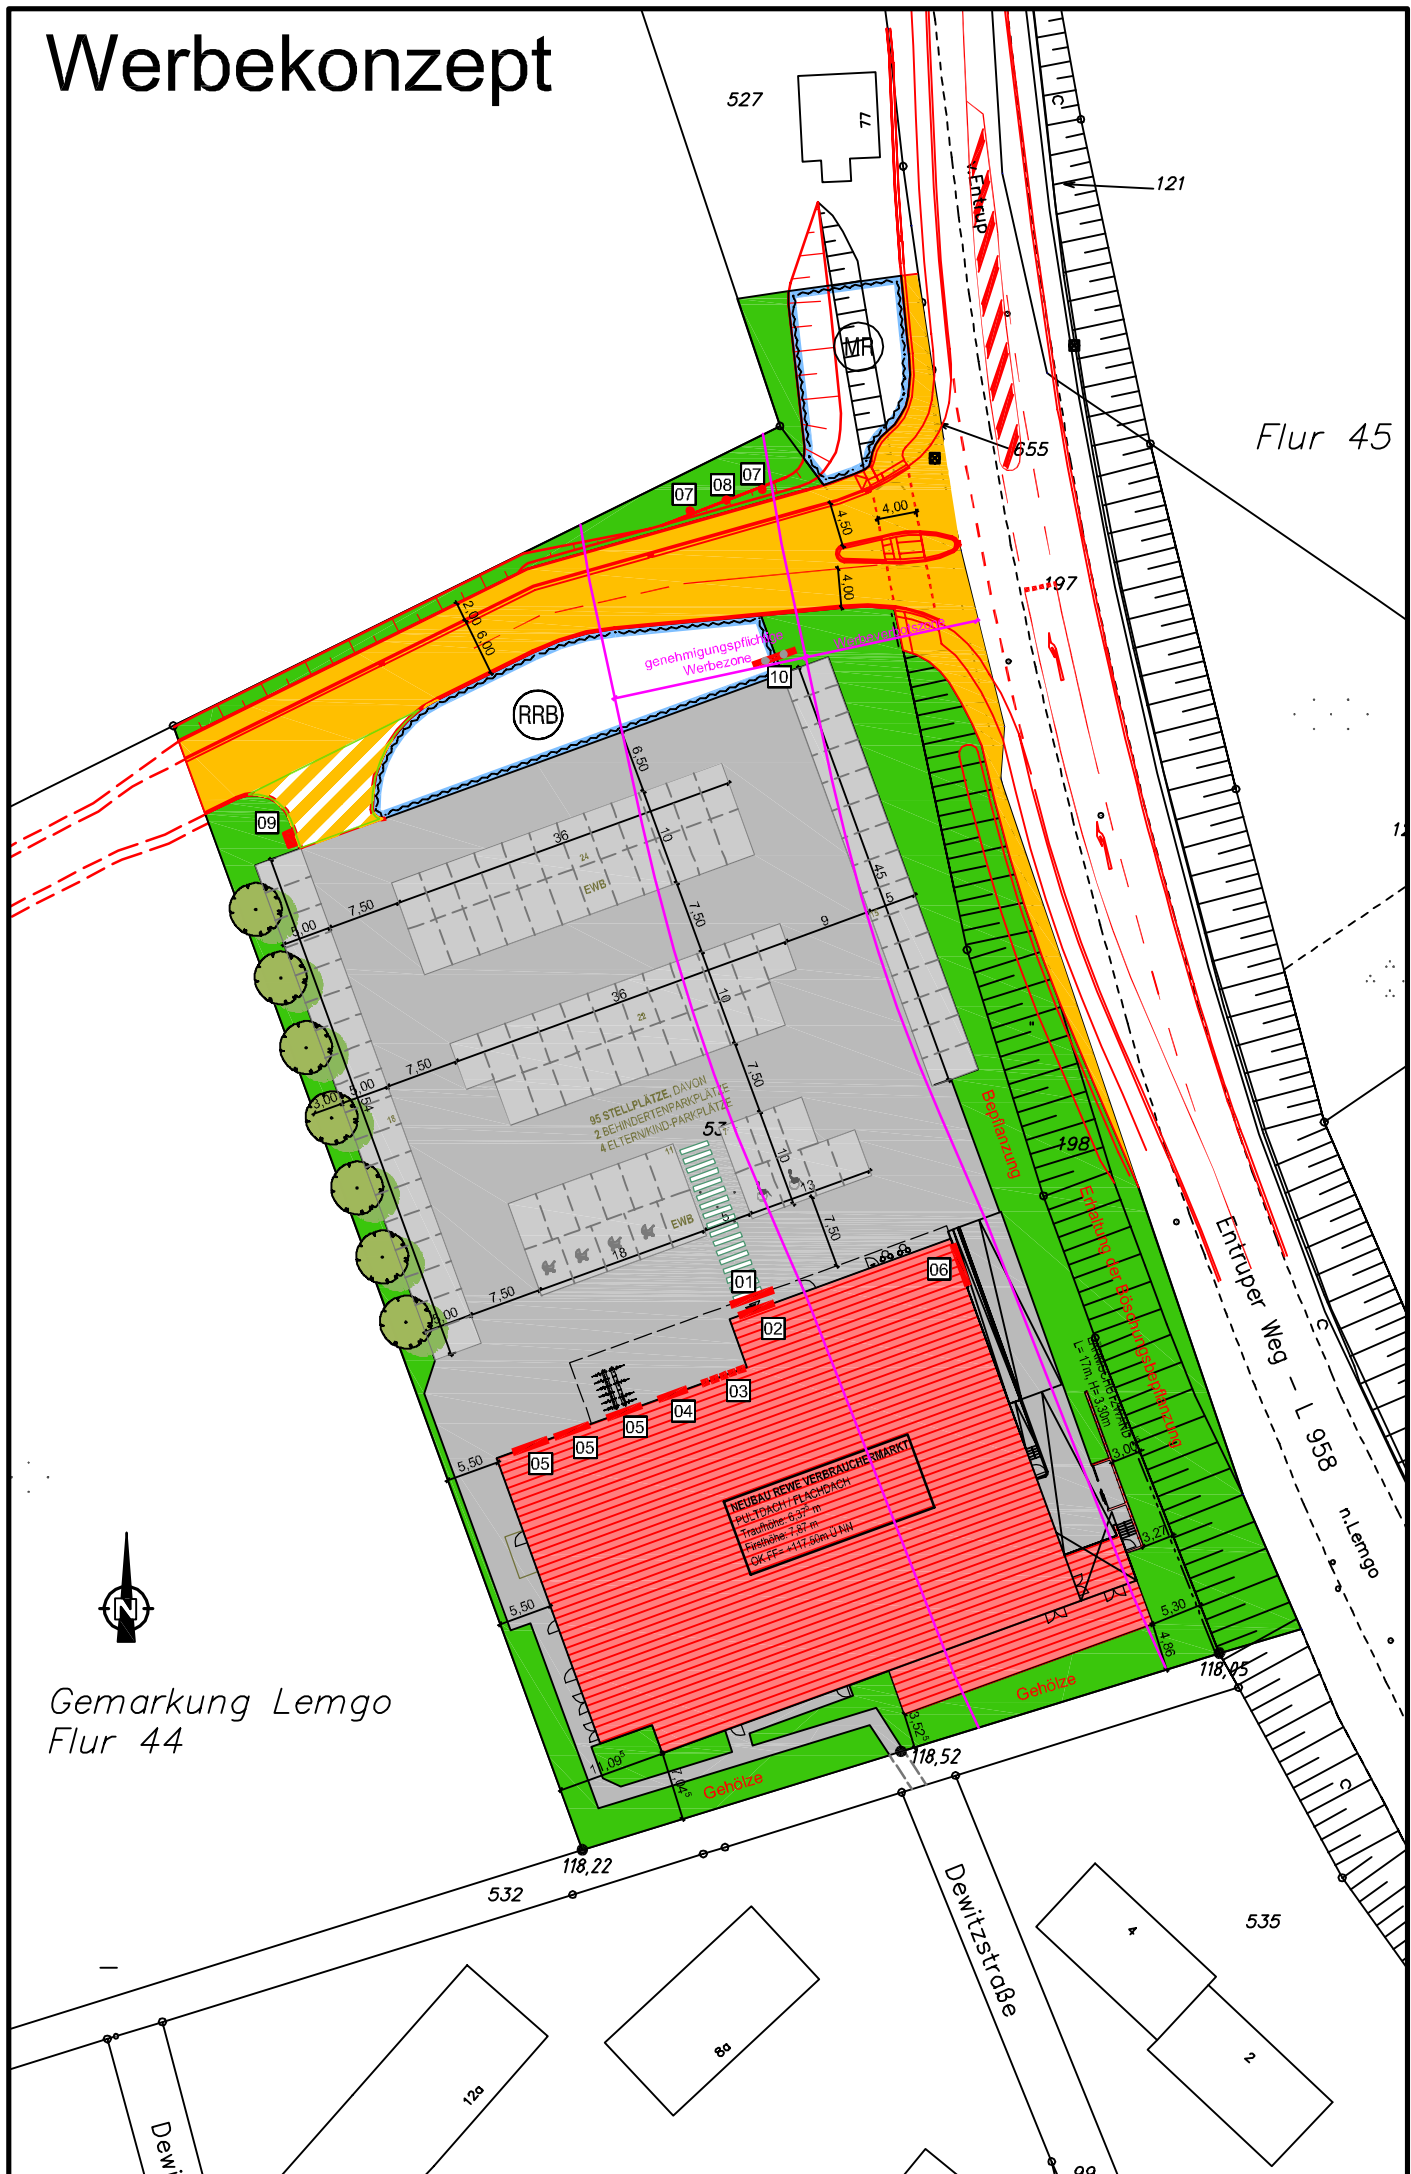

Ansicht Nord

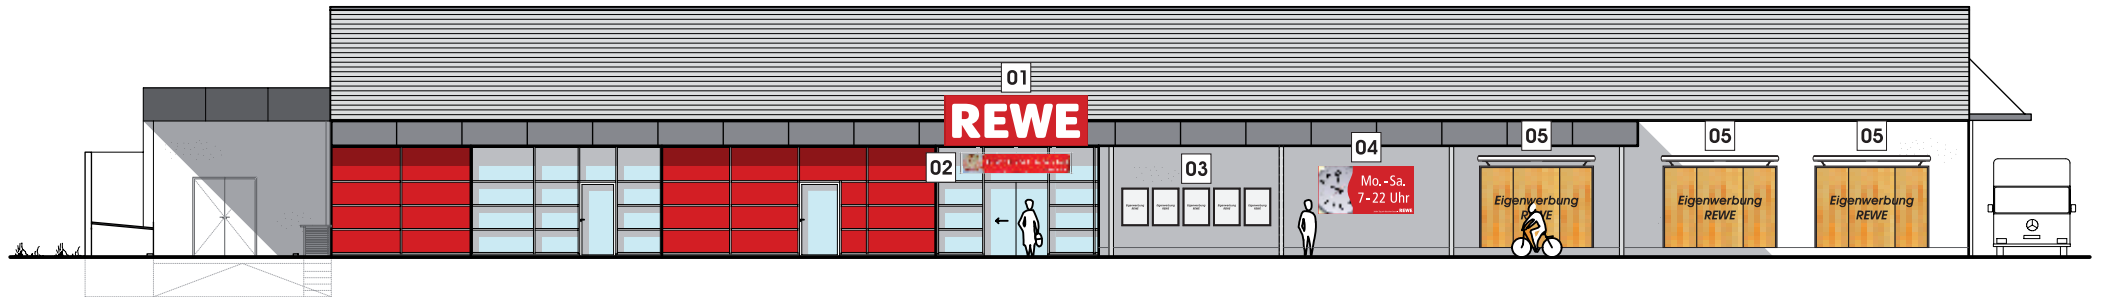

01 Wandtransparent (Scheibe): 4500 x 1600 mm

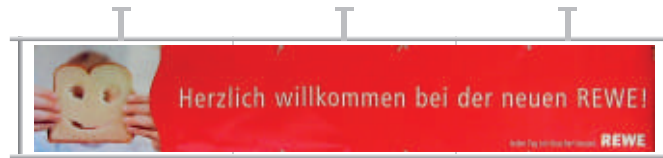

02 Schwenkrahmen: 3600 x 660 mm



03 Wechselrahmen:
841 x 1189 mm



04 Dibondschild: 3000 x 1500 mm



05 18/1 Plakatwand, Wandmontage
3680 x 2630 mm

KOSTENSTELLE

ORT

32657 Lemgo

STRASSE

Entruper Weg

REWE NL

Nord

ENTWURFSVERFASSER

Frau Winter


DATUM

19. Mai 2011

ENTWURFSÄNDERUNG

29. Juli 2011

Ansicht Ost

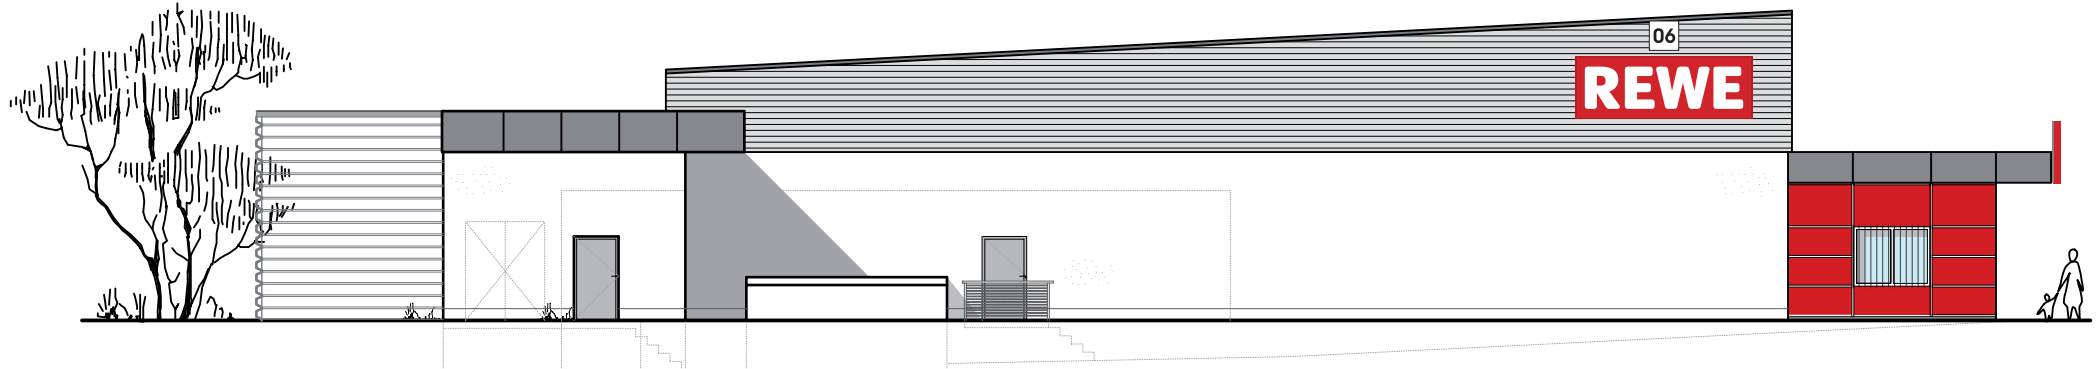

06 Wandtransparent (Scheibe): 4500 x 1600 mm

KOSTENSTELLE

ORT

32657 Lemgo

STRASSE

Entruper Weg

REWE NL

Nord

ENTWURFSVERFASSER


Frau Winter

DATUM

19. Mai 2011

ENTWURFSÄNDERUNG

29. Juli 2011

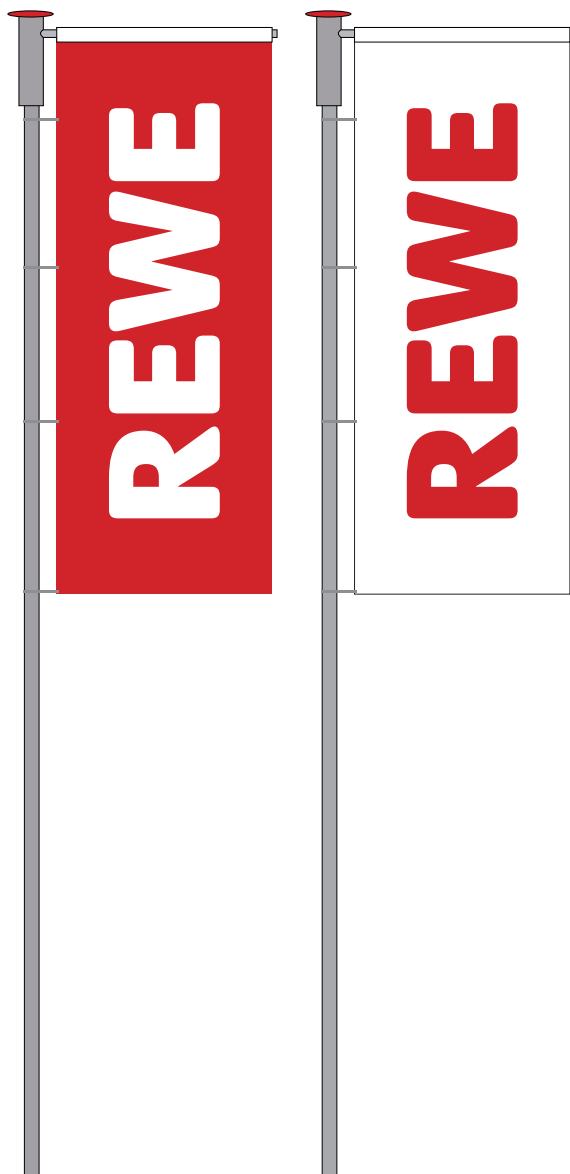


07/08 Metallmasten mit rotationsfähigen Ausleger:
8000 mm über Flur
Flaggentuch: 1470 x 3870 mm



09 Einfahrtsstele: 1500 x 3400 mm

KOSTENSTELLE
ORT 32657 Lemgo
STRASSE Entruper Weg
REWE NL Nord
ENTWURFSVERFASSEN Frau Winter
DATUM 19. Mai 2011
ENTWURFSÄNDERUNG 29. Juli 2011

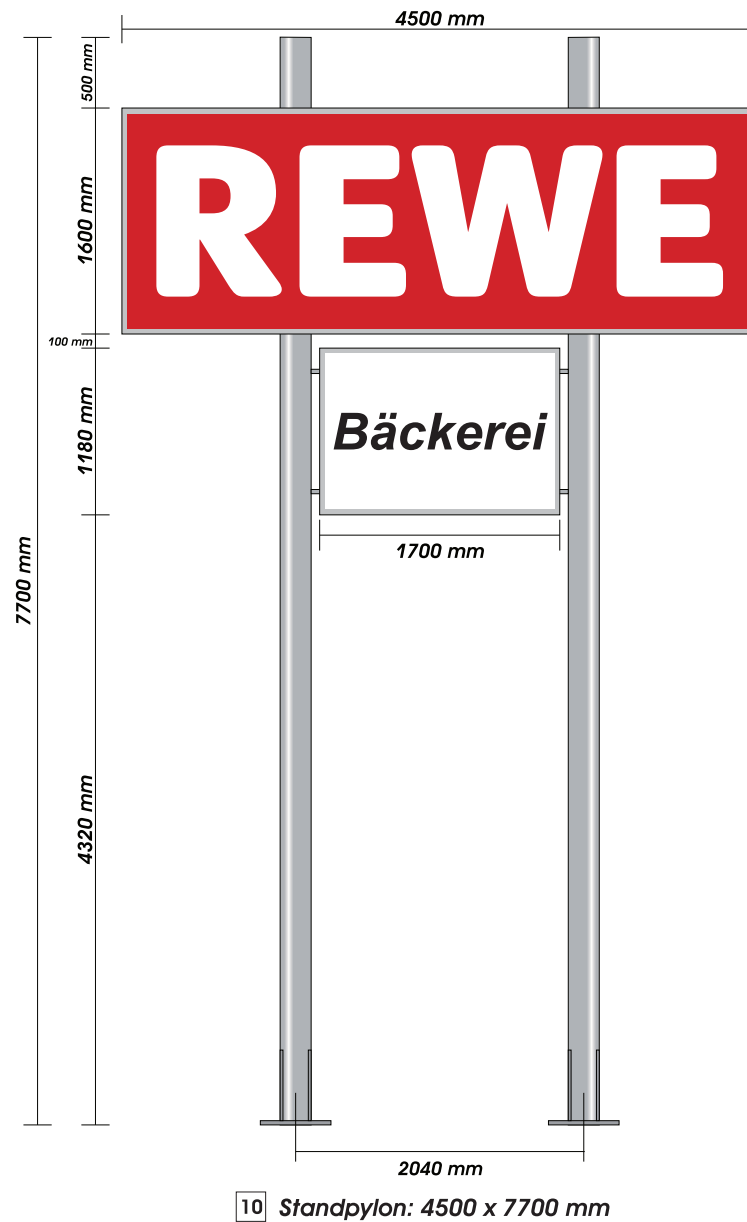

KOSTENSTELLE
ORT 32657 Lemgo
STRASSE Entruper Weg
REWE NL Nord
ENTWURFSVERFASSER Frau Winter
DATUM 19. Mai 2011
ENTWURFSÄNDERUNG 29. Juli 2011