


VORHABEN- UND ERSCHLIESSUNGSPLAN
ZUM VORHABENBEZOGENEN BEBAUUNGSPLAN 27 01.15 "PÖSTENHOF"

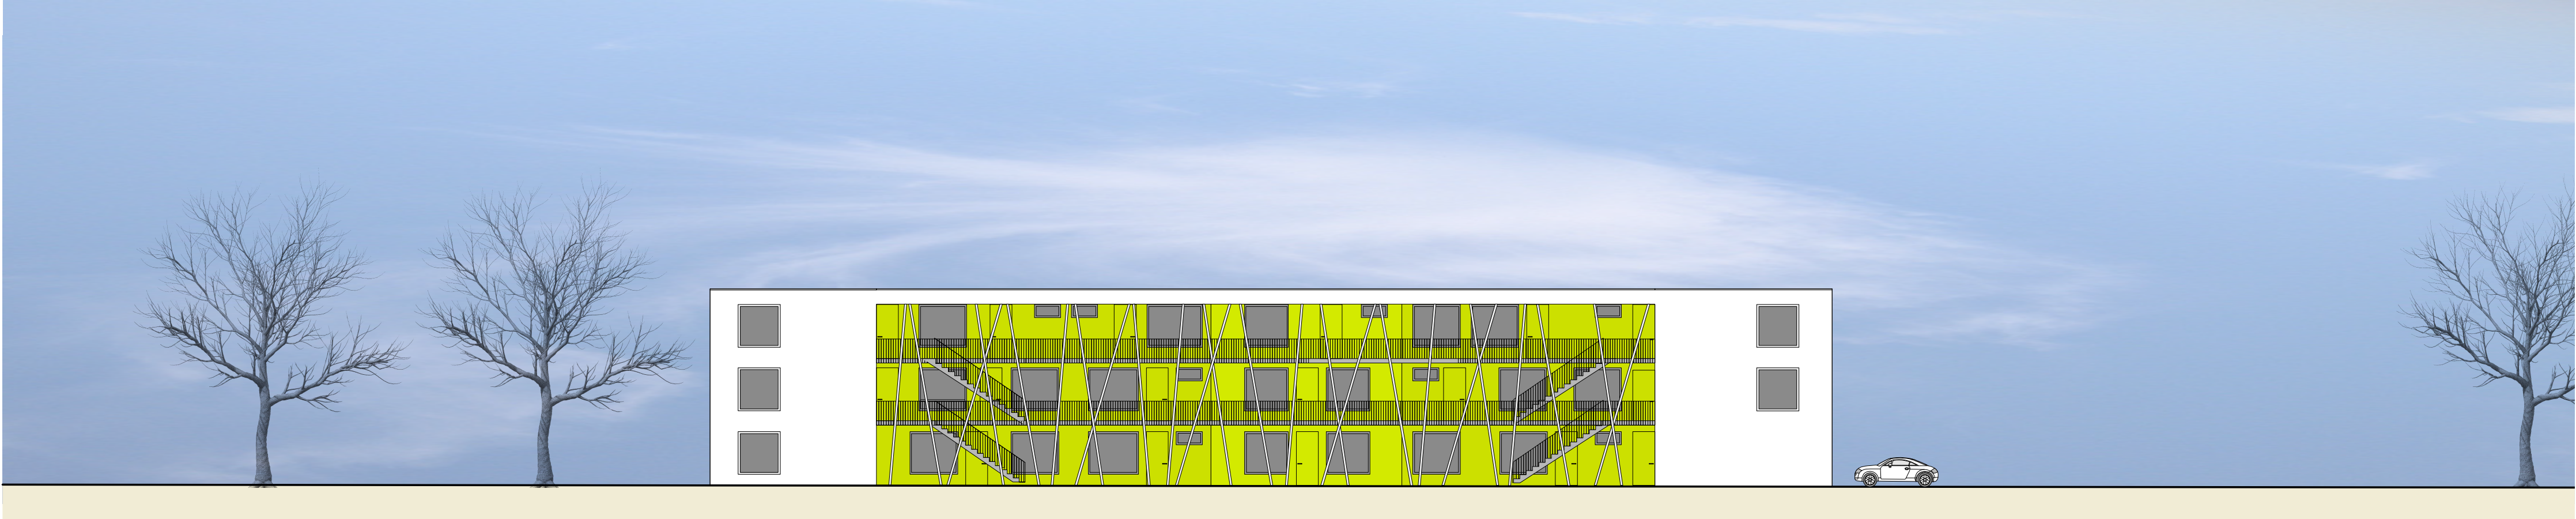

ANSICHT NORD-WESTEN - STRAßENSEITE HINTER DEN PÖSTEN



ANSICHT SÜD - OST - INNENHOF HINTER DEN PÖSTEN

ANSICHTEN
M. 1:200



GRUNDRISS ERDGESCHOSS
M. 1:200