


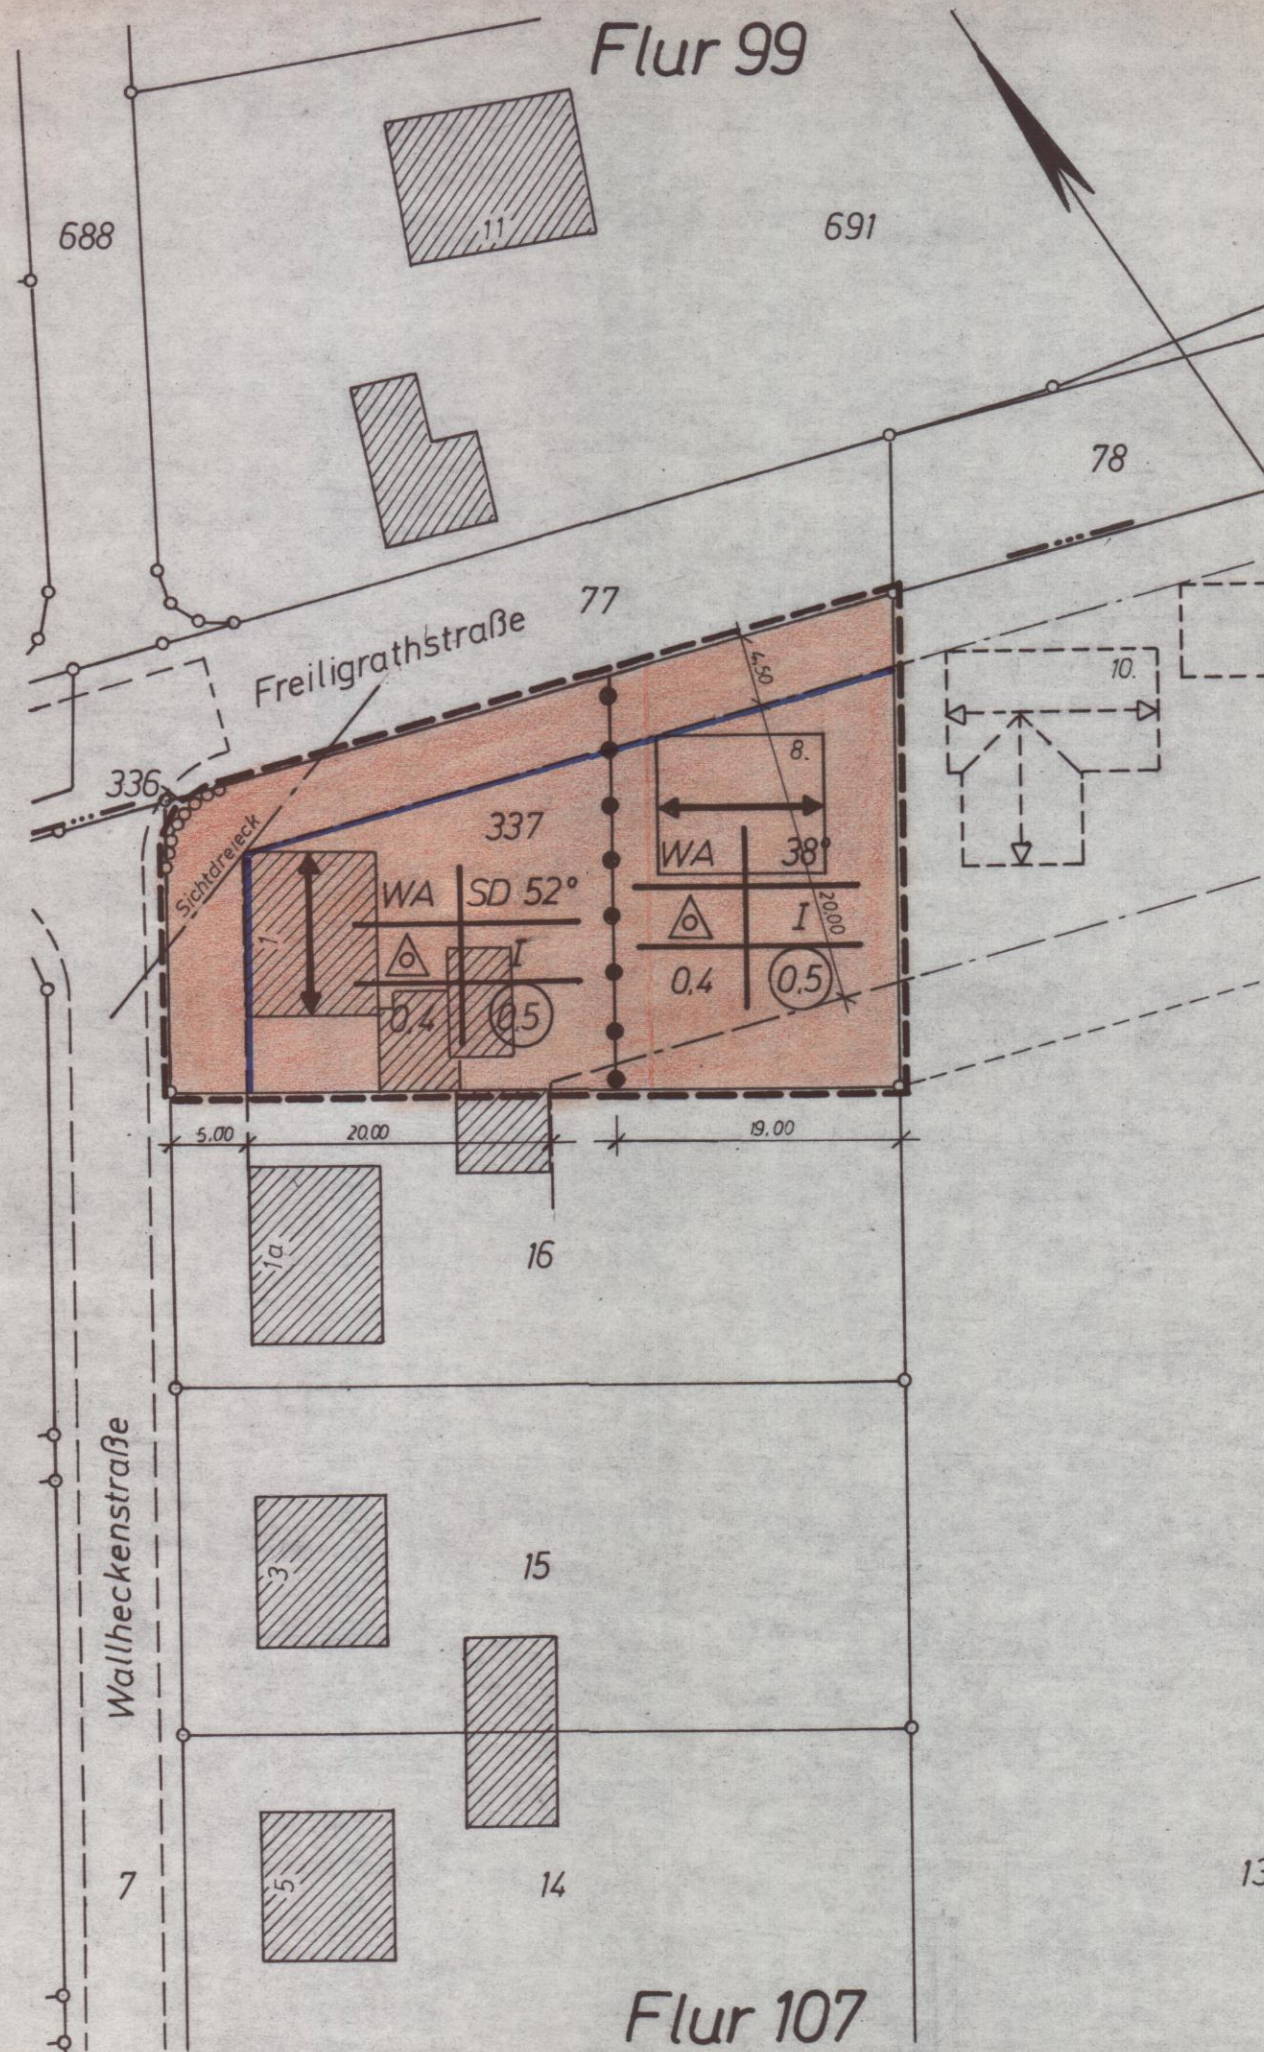

1. Vereinfachte Änderung gem. § 13 BBauG des Bebauungsplanes Nr. 5
II. Abschnitt „ALDRUPER WEG“ der Stadt Lengerich M 1 : 500

Zeichenerklärung:

- WA Allgemeines Wohngebiet
- Baulinie
- Baugrenze
- Grenze unterschiedlicher Nutzung
- Grenze unterschiedlicher Festsetzung
- Firstrichtung
- Räumlicher Geltungsbereich der Änderung d. Bebauungsplanes Nr. 5 II. Abschnitt

Füllschema der Nutzungsschablone:

Baugebiet	Dachform und Dachneigung
Bauweise	Zahl der Voll-geschosse
Grundflächenzahl	Geschoßflächen- oder Baumassenzahl

Geändert aufgrund des Beschlusses des Rates der Stadt Lengerich vom 3. 5. 1979
Lengerich, den 4. 5. 1979

Karner
Bürgermeister

Lieselotte Kröner
Ratsmitglied

Wirthöcker
Schriftführer

Vom Rat der Stadt Lengerich am 3. 5. 1979 aufgrund der §§ 2, 10 und 13 des BBauG vom 23.06.1960 (BGBl. I S. 341) in der Neufassung vom 18.08.1976 (BGBl. I S. 2256) in Verbindung mit den §§ 4 u. 28 der GONW in der Fassung der Bekanntmachung v. 19.12.1974 (GVNW 1975 S. 91), zuletzt geändert durch Gesetz v. 11.7.1978 (GVNW S. 290) sowie des § 103 der BauONW in d. Fassung d. Bekanntmachung vom 27.01.1970 (GVNW S. 96), zuletzt geändert durch Gesetz vom 15.07.1976 (GVNW S. 264), u. den Bestimmungen der BauNVO in der Fassung vom 15.09.1977 (BGBl. I S. 1757) in Verbindung mit § 9 Abs. 4 BBauG und der 1. Verordnung zur Durchführung des BBauG in der Fassung vom 21.04.1970 (GVBl. S. 299) als Satzung beschlossen.
Lengerich, den 4. 5. 1979

Karner
Bürgermeister

Lieselotte Kröner
Ratsmitglied

Wirthöcker
Schriftführer

Der Satzungsbeschluss über die vereinfachte Änderung ist am 18. 5. 1979 ortsüblich bekanntgemacht worden.
Lengerich, den 23. 5. 1979

Karner
Bürgermeister