


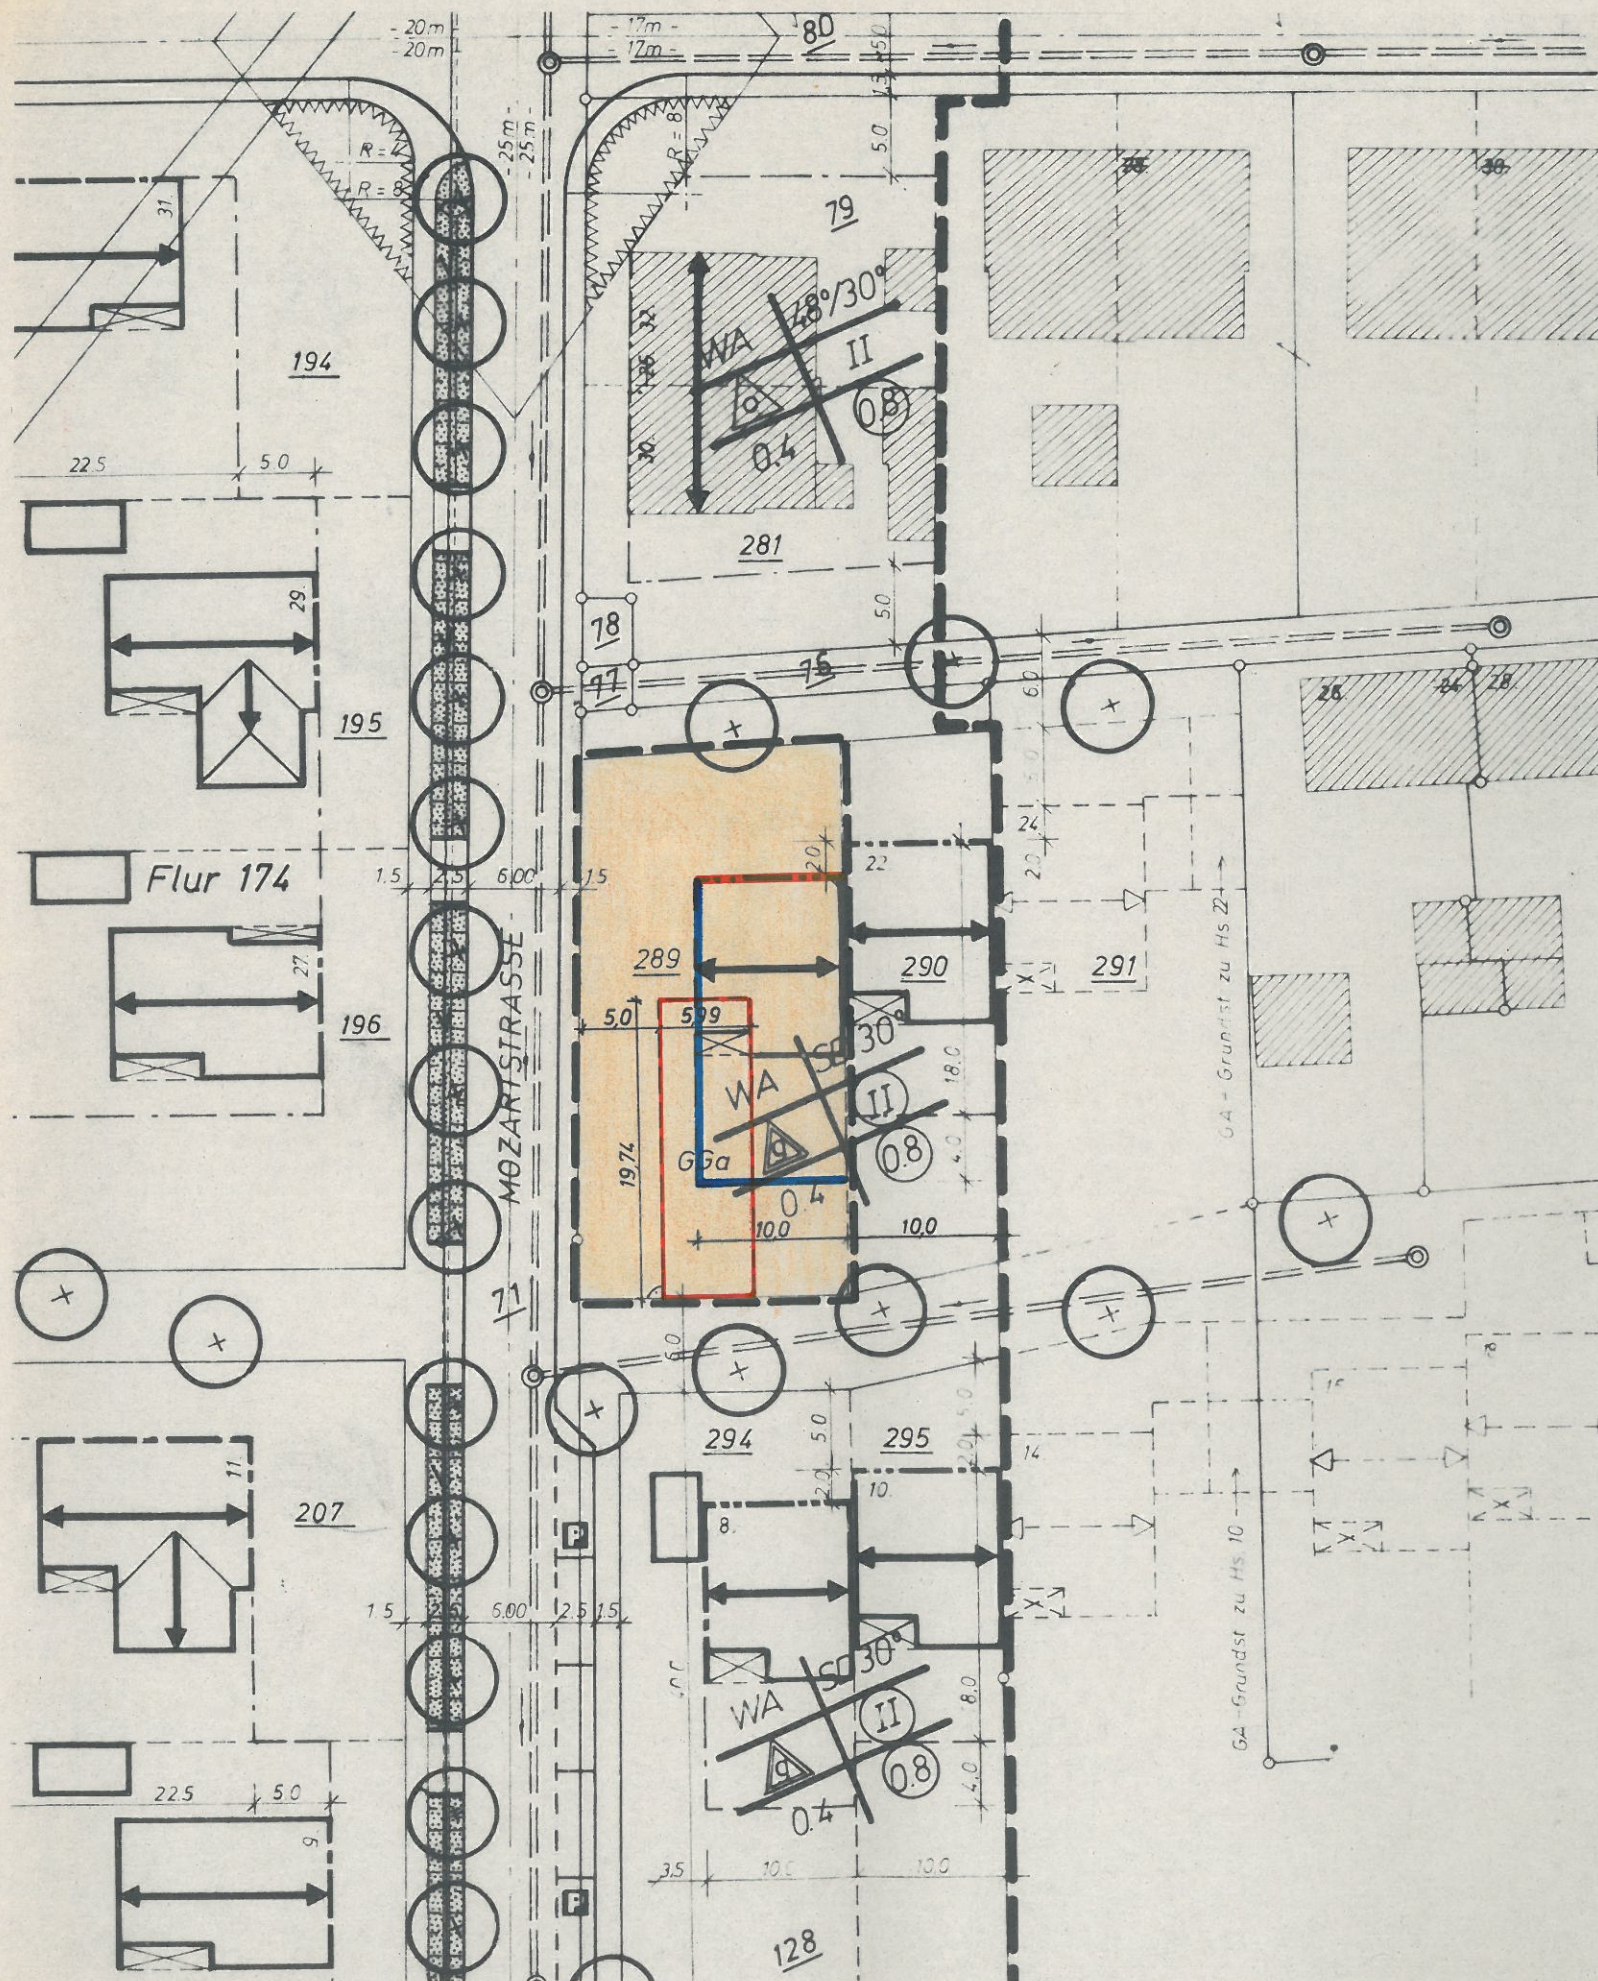

II. vereinfachte Änderung gemäß § 13 BBauG des Bebauungsplanes
Nr. 46 "Schrägweg" der Stadt Lengerich M 1 : 500

Zeichenerklärung:

WA	Allgemeines Wohngebiet		
	Baugrenze		Baulinie
	Umgrenzung der Flächen für Nebenanlagen		GSt Gemeinschaftsstellplätze GGa Gemeinschaftsgaragen
	Straßenbegrenzungslinie		
	Räumlicher Geltungsbereich d. II. Änderung zum Bebauungsplan Nr. 46 "Schrägweg"		

Rechtsgrundlagen:

§§ 4 und 28 der Gemeindeordnung für das Land Nordrhein-Westfalen (GO NW) in der Fassung der Bekanntmachung vom 01.10.1979 (GV NW S. 594).

§§ 1, 2, 8, 9, 10, 12 und 13 des Bundesbaugesetzes (BBauG) vom 23.06.1960 (BGBl. I S. 341) in der Fassung der Bekanntmachung vom 18.08.1976 (BGBl. I S. 2256), zuletzt geändert durch Gesetz vom 06.07.1979 (BGBl. I S. 949).

§ 103 der Bauordnung für das Land Nordrhein-Westfalen (BauO NW) in der Fassung der Bekanntmachung vom 27.01.1970 (GV NW S. 96, SGV NW 232), zuletzt geändert durch Gesetz vom 18.05.1982 (GV NW S. 248), in Verbindung mit § 5 der Verordnung zur Durchführung des BBauG vom 24.11.1982 (GV NW S. 753) und § 9 Abs. 4 des BBauG.

Baunutzungsverordnung (BauNVO) in der Neufassung vom 15.09.1977 (BGBl. I S. 1763).

Planzeichenverordnung (PlanzVO) vom 30.07.1981 (BGBl. I S. 883).

Der Rat der Stadt Lengerich hat am 25.10.1983 die II. Änderung zum Bebauungsplan Nr. 46 "Schrägweg" als Satzung beschlossen.

Lengerich, den 25.10.1983

Karner
Bürgermeister



Hoffmann
Ratsmitglied

Glar
Schriftführer

Der Satzungsbeschluß über die II. vereinfachte Änderung wurde am 29.10.1983 ortsüblich bekanntgemacht.

Lengerich, den 31.10.1983



Karner
Bürgermeister