




Bekanntmachung von Bebauungsplänen

Betr.: Öffentliche Auslegung der Entwürfe der 2. Änderung des Bebauungsplanes Nr. 123 „Teutopark“ und 10. Änderung des Flächennutzungsplanes

Der Rat der Stadt Lengerich hat in seiner Sitzung am 20.09.2007 die Entwürfe der 2. Änderung des Bebauungsplanes Nr. 123 „Teutopark“ und 10. Änderung des Flächennutzungsplanes einschließlich Begründungen und Umweltberichte sowie die Offenlage der Entwürfe einschließlich Begründungen und Umweltberichte für die Dauer eines Monats gem. § 3 Abs. 2 BauGB beschlossen.

Der Geltungsbereich der 2. Änderung des Bebauungsplanes Nr. 123 „Teutopark“ und der 10. Flächennutzungsplanänderung ergibt sich aus dem nachstehenden Übersichtsplan (Maßstab 1 : 5000).

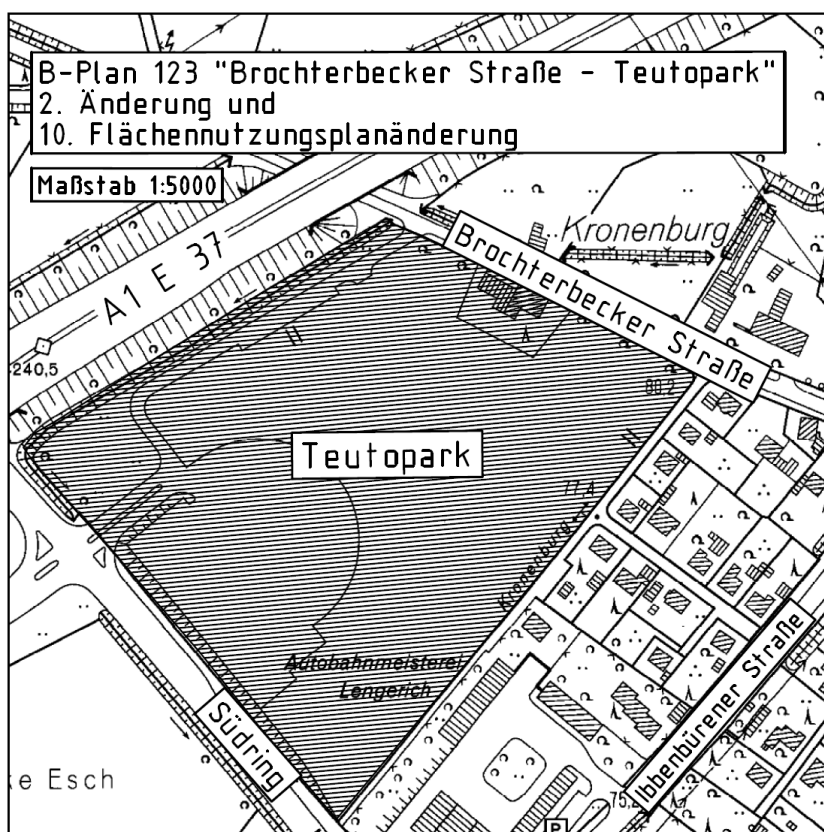

Gem. § 3 Abs. 2 BauGB liegen die Entwürfe des Bebauungsplanes einschließlich Begründung und Umweltbericht und der Änderung des Flächennutzungsplanes in der Zeit vom

02.10.2007 bis einschließlich 02.11.2007

in den Verwaltungsräumen der Stadt Lengerich, Tecklenburger Str. 4, Zimmer 508, während der allgemeinen Dienststunden, und zwar von

montags bis freitags	8.00 Uhr bis 12.00 Uhr
montags bis mittwochs	14.00 Uhr bis 16.00 Uhr
donnerstags	14.00 Uhr bis 17.30 Uhr

zu jedermanns Einsicht öffentlich aus. Es wird darauf hingewiesen, dass Stellungnahmen während der Auslegungsfrist abgegeben werden können und dass nicht fristgerecht abgegebene Stellungnahmen bei der Beschlussfassung über den Bebauungsplan unberücksichtigt bleiben können.

49525 Lengerich, 21.09.2007

Der Bürgermeister
gez. Prigge